


- LEGENDA**
- linie rozgraniczające
  - oś jezdni
  - krawędzie jezdni
  - krawędzie poboczy
  - granice działek = linie graniczne
  - pasa drogowego
  - pikietaż
  - 0+100

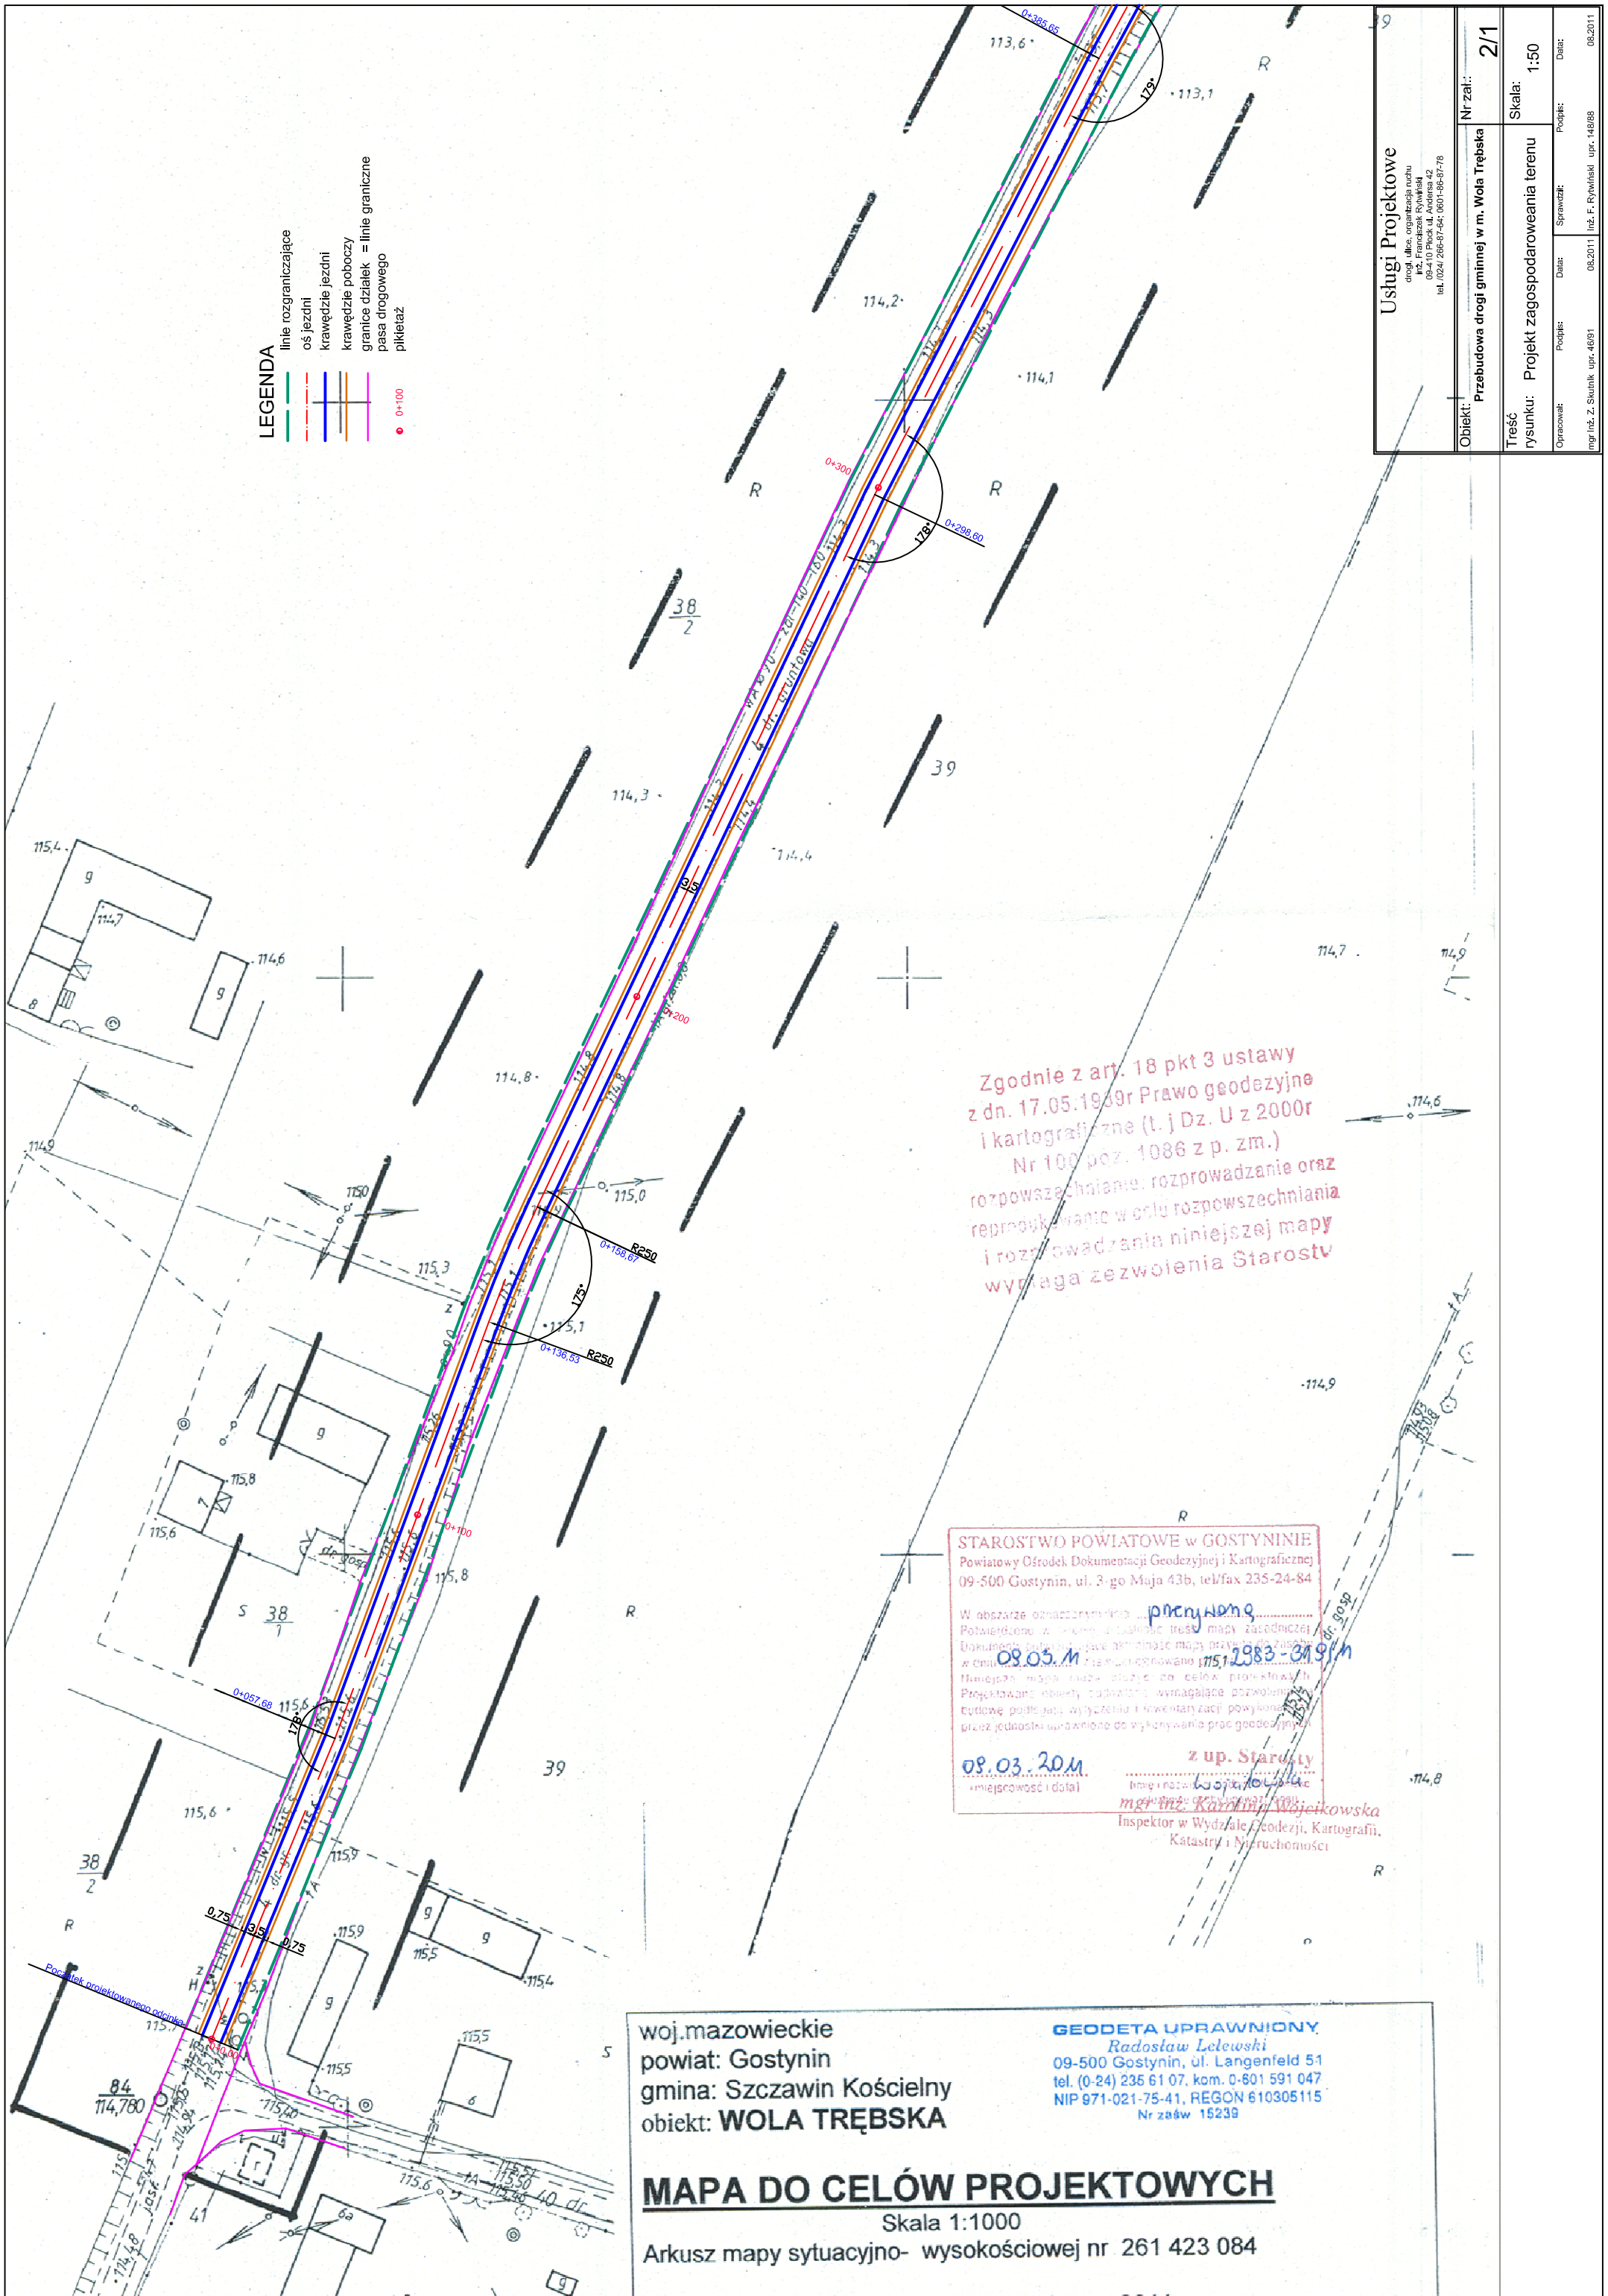

Zgodnie z art. 18 pkt 3 ustawy z dn. 17.05.1999r Prawo geodezyjne i kartograficzne (t.j Dz. U z 2000r Nr 100 poz. 1086 z p. zm.) rozpowszechnianie, rozprowadzanie oraz reprodukcje w celu rozpowszechniania i rozprowadzania niniejszej mapy wymaga zezwolenia Starosty

**STAROSTWO POWIATOWE w GOSTYNINIE**  
 Powiatowy Ośrodek Dokumentacji Geodezyjnej i Kartograficznej  
 09-500 Gostynin, ul. 3-go Maja 43b, tel/fax 235-24-84

W obszarze oznaczonym na mapie...  
 Potwierdzone w tym celu...  
 08.05.11  
 2983-3191/m

08.03.2011  
 z up. Starosty  
 mgr inż. Karolina Wojcikowska  
 Inspektor w Wydziale Geodezji, Kartografii, Katastru i Nieruchomości

woj.mazowieckie  
 powiat: Gostynin  
 gmina: Szczawin Kościelny  
 obiekt: WOLA TRĘBSKA

**GEODETA UPRAWNIONY**  
 Radostaw Lelewski  
 09-500 Gostynin, ul. Langenfeld 51  
 tel. (0-24) 235 61 07, kom. 0-601 591 047  
 NIP 971-021-75-41, REGON 610305115  
 Nr zaśw. 15239

**MAPA DO CELÓW PROJEKTOWYCH**  
 Skala 1:1000  
 Arkusz mapy sytuacyjno- wysokościowej nr 261 423 084  
 Aktualna w granicach opracowania w lutym 2011 r.

|   |                                     |              |
|---|-------------------------------------|--------------|
| Usługi Projektowe<br>drog. ul.lice, organizacja ruchu<br>inż. Franciszek Rywiński<br>09-410 Plock ul. Andrzeja 42<br>tel. 024 2663746; 001-863778 |                                     | Nr zal.: 2/1 |
| Obiekt: Przebudowa drogi gminnej w m. Wola Trębska  |                                     | Skala: 1:50  |
| Treść rysunku: Projekt zagospodarowania terenu  | Podpis: _____                       | Data: _____  |
| Opracował: _____  | Sprawił: _____                      | Data: _____  |
| mgr inż. Z. Stuchlik upr. 46691   | 08.2011 inż. F. Rywiński upr. 14888 | 08.2011      |