


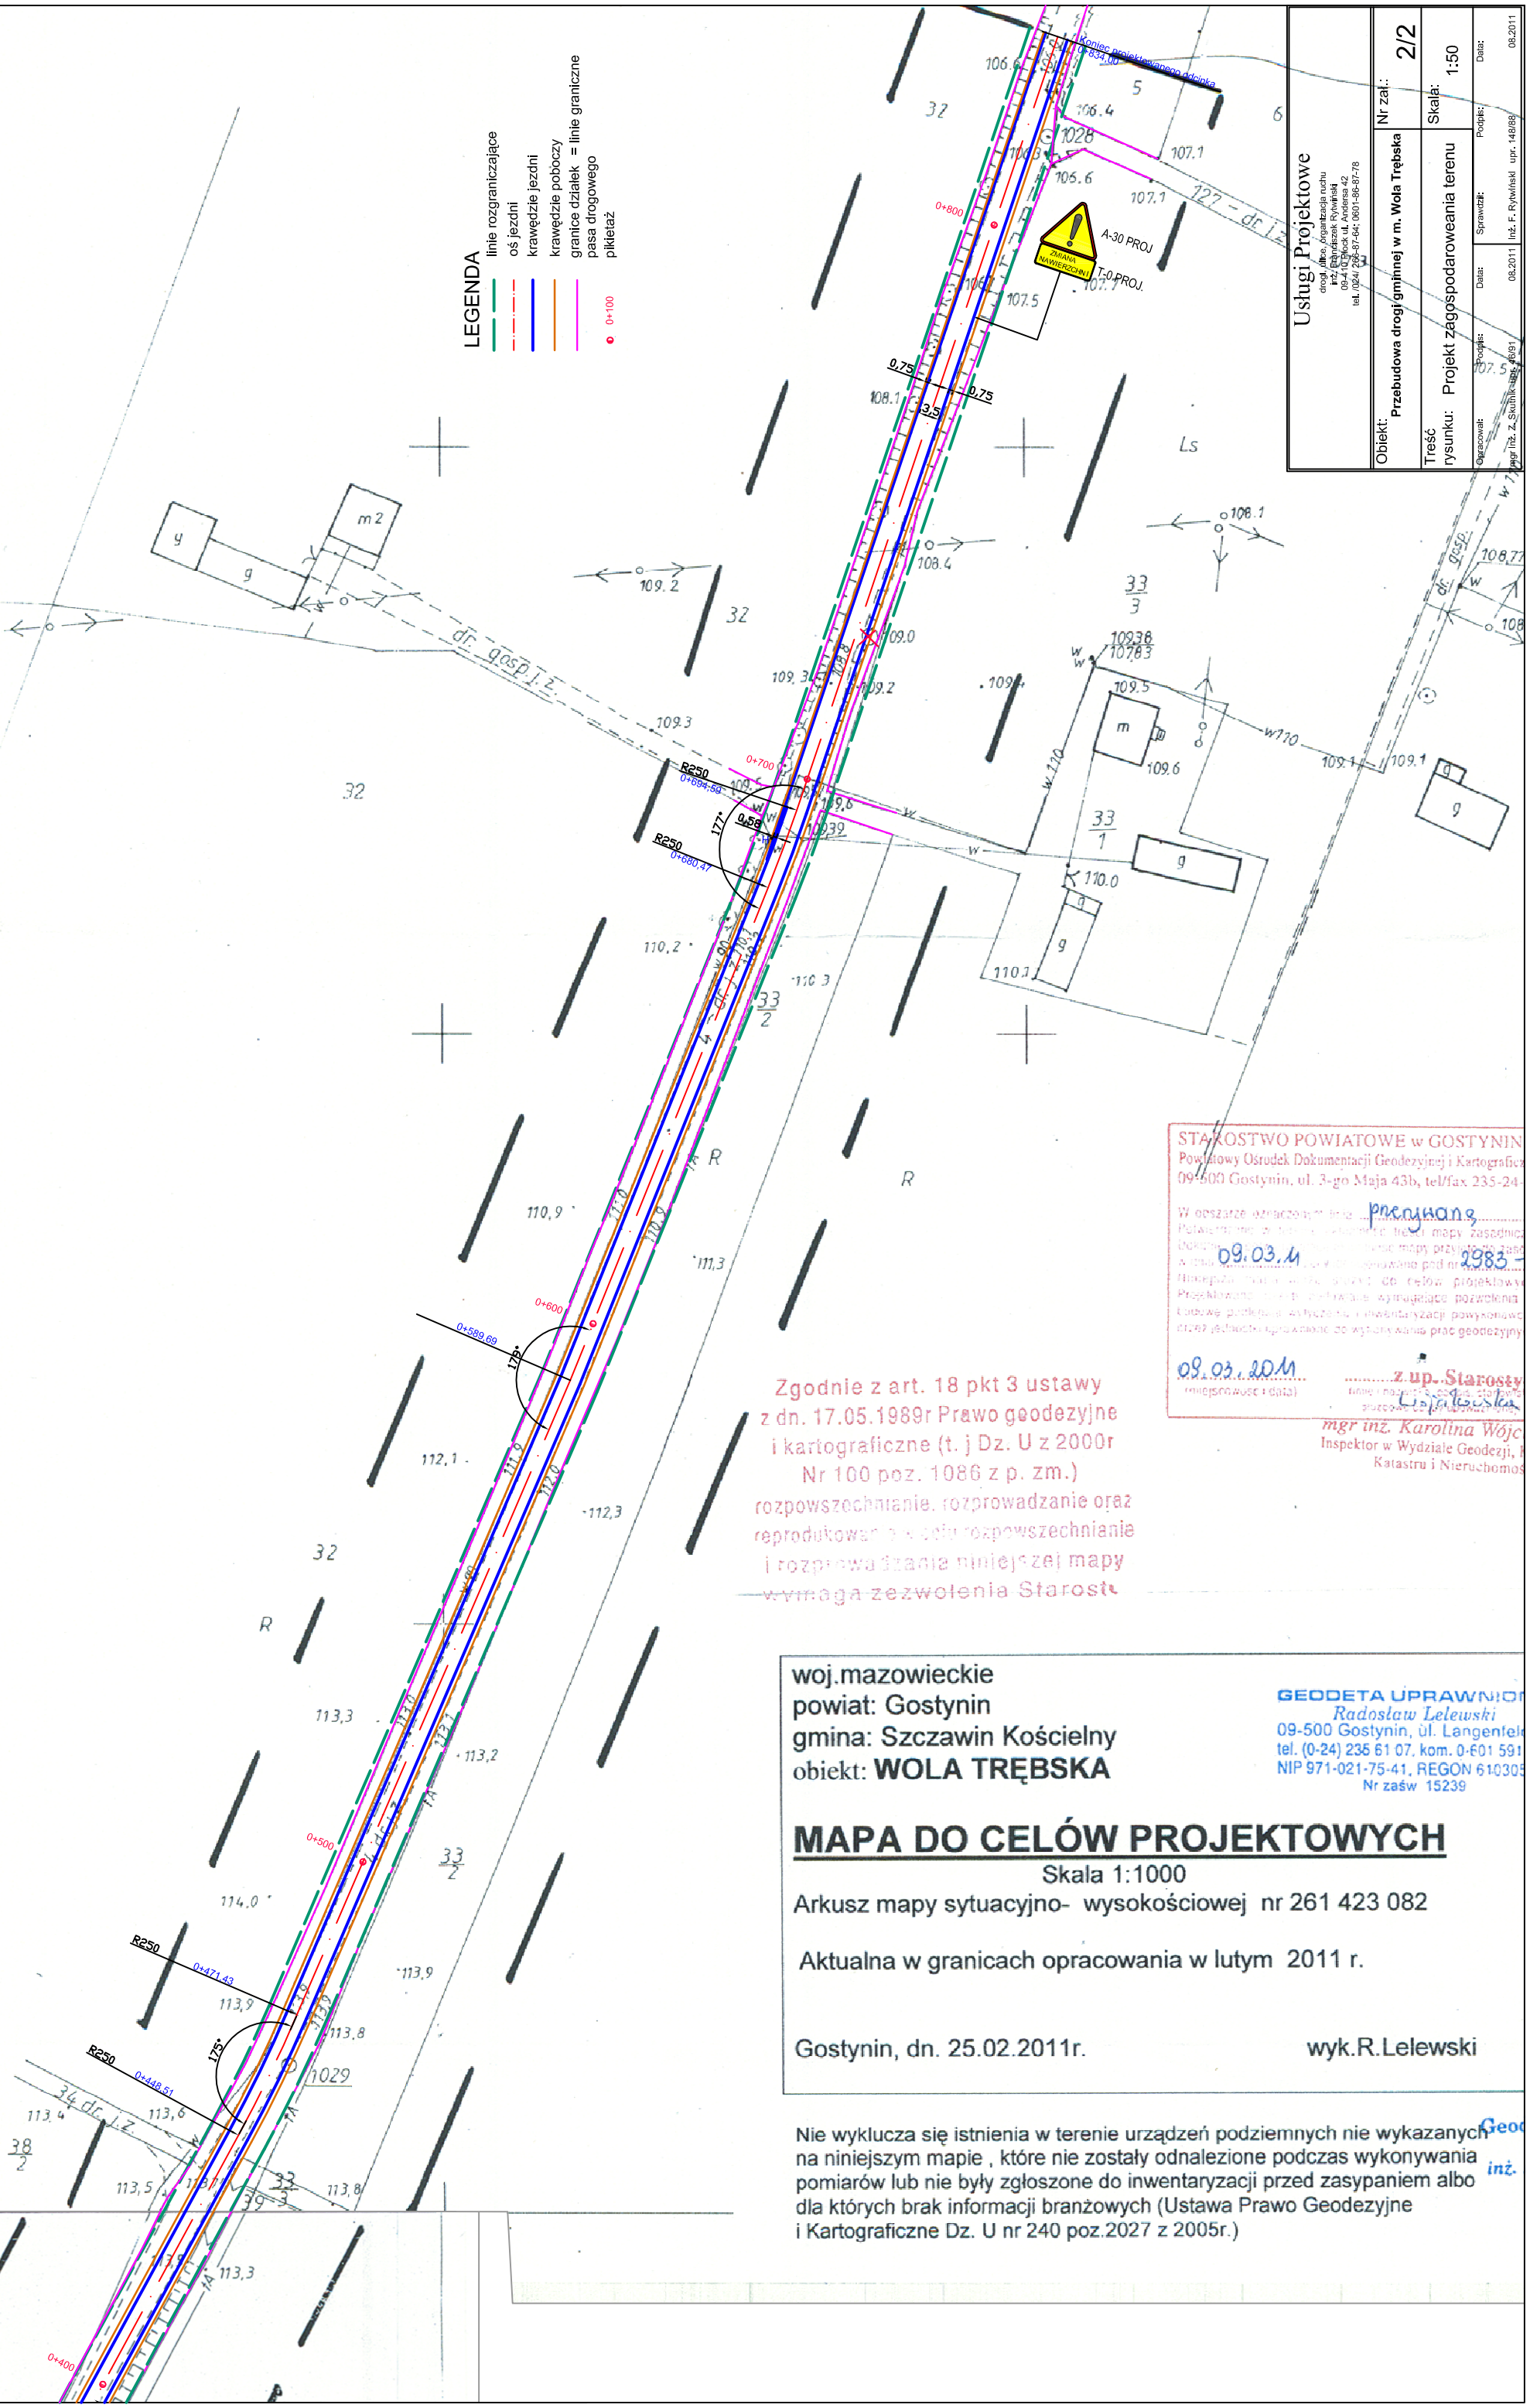

LEGENDA
linie rozgraniczające
oś jezdni
krawędzie jezdni
krawędzie poboczy
granice działek = linie graniczne
pasa drogowego
pikietaż

Usługi Projektowe drog. inż. Agnieszka Ruch inż. inżynier Rychalski 09-4 10 10 000 tel. 024 235 61 07		Nr zał.: 2/2	Skala: 1:50	Data: 08.2011
Objekt: Przebudowa drogi gminnej w m. Wola Trębska		Data: 08.2011		
Treść rysunku: Projekt zagospodarowania terenu		Data: 08.2011		
Opracował: inż. R. Lelewski		Data: 08.2011		
Sprawdził: inż. F. Rywikowski		Data: 08.2011		

STAROSTWO POWIATOWE w GOSTYNIN
Powiatowy Ośrodek Dokumentacji Geodezyjnej i Kartograficznej
09-500 Gostynin, ul. 3-go Maja 43b, tel/fax 235-24-
W obszarze oznaczonym na mapie jako „przebieg”
Polewano w tym celu teren, na którym mapy zasadnicze
dokonywane były w 1983 r. W tym celu mapy zasadnicze
zostały zaktualizowane pod nr 100 poz. 1086 z p. zm.
Inicjatywą i kosztami projektu do celów projektowych
Projektowano i wykonała wytyczną pozwalającą
na wytyczenie i wytyczanie i inwentaryzacji powyższego
drogi jednostki uprawnione do wykonywania prac geodezyjnych
09.03.2011
mgr inż. Karolina Wójcik
Inspektor w Wydziale Geodezji, Kartografii i Nieruchomości

Zgodnie z art. 18 pkt 3 ustawy
z dn. 17.05.1989r Prawo geodezyjne
i kartograficzne (t. j. Dz. U z 2000r
Nr 100 poz. 1086 z p. zm.)
rozpowszechnianie, rozprowadzanie oraz
reprodukcja w celu rozpowszechniania
i rozprowadzania niniejszej mapy
wymaga zezwolenia Starosty

woj.mazowieckie
powiat: Gostynin
gmina: Szczawin Kościelny
obiekt: WOLA TRĘBSKA
GEODETA UPRAWNIENY
Radosław Lelewski
09-500 Gostynin, ul. Langenfelda
tel. (0-24) 235 61 07, kom. 0-601 591
NIP 971-021-75-41, REGON 610303
Nr zaśw 15239

MAPA DO CELÓW PROJEKTOWYCH
Skala 1:1000
Arkusz mapy sytuacyjno- wysokościowej nr 261 423 082
Aktualna w granicach opracowania w lutym 2011 r.
Gostynin, dn. 25.02.2011r. wyk.R.Lelewski

Nie wyklucza się istnienia w terenie urządzeń podziemnych nie wykazanych
na niniejszym mapie, które nie zostały odnalezione podczas wykonywania
pomiarów lub nie były zgłoszone do inwentaryzacji przed zasypianiem albo
dla których brak informacji branżowych (Ustawa Prawo Geodezyjne
i Kartograficzne Dz. U nr 240 poz.2027 z 2005r.)