


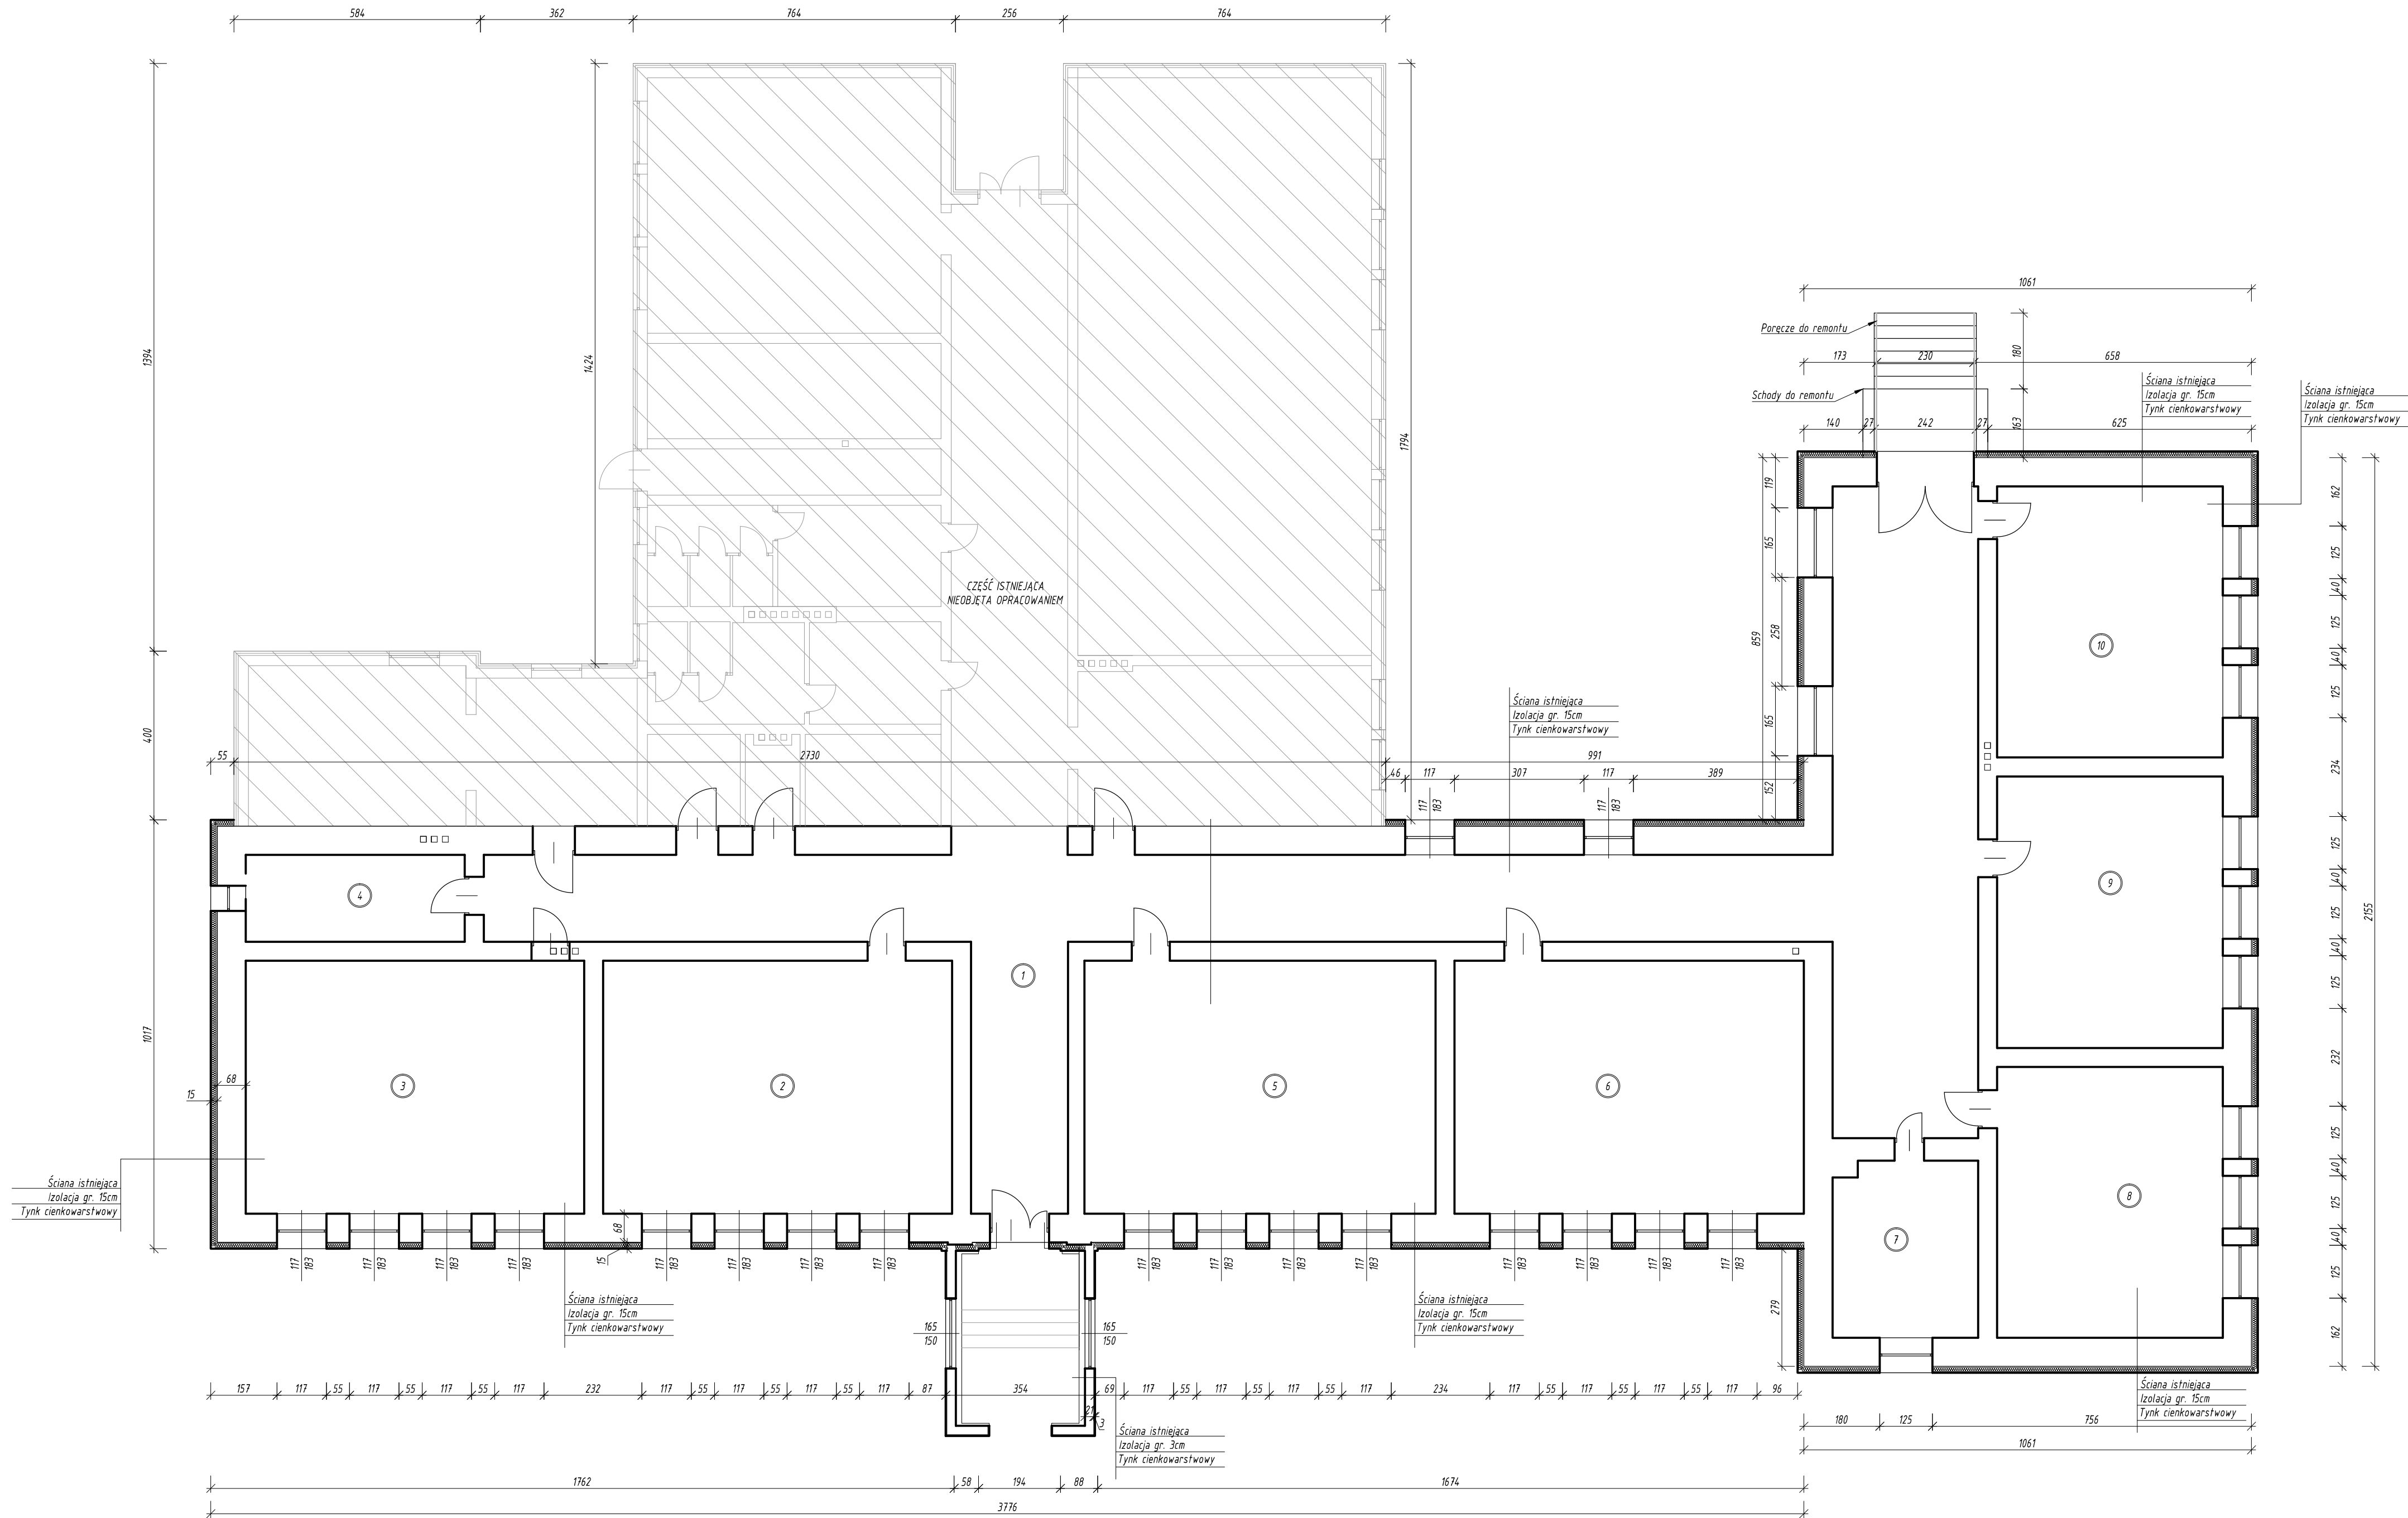

Zestawienie powierzchni		
1	Korytarz	134.0 m ²
2	Sala lekcyjna	49.6 m ²
3	Sala lekcyjna	48.1 m ²
4	Magazynek	10.7 m ²
5	Sala lekcyjna	49.9 m ²
6	Sala lekcyjna	49.7 m ²
7	Pom.pomocnicze	16.2 m ²
8	Sala lekcyjna	34.4 m ²
9	Biblioteka	34.4 m ²
10	Sala lekcyjna	34.4 m ²
SUMA:		459.4

Pow. użytkowa całego budynku - 747,11m²
Pow. zabudowy całego budynku - 956,76m²
Kubatura całego budynku - 4350m³

Rysunki należy rozpatrywać z rysunkami pozostałych branż.
Wszystkie niezgodności należy zgłaszać projektantom.
Dane, specyfikacje, rysunki oraz inne informacje, są własnością firmy "HOL-BUD" sp. z o.o. i nie mogą być bez pisemnej zgody kopiowane, powielane oraz udostępniane stronie trzeciej do jakichkolwiek innych celów niż opisane w umowie.



BIURO ROZWOJU I REALIZACJI
PROJEKTÓW BUDOWLANYCH
HOL-BUD sp. z o.o.
Gostynin, ul. Płocka 44a, tel./fax (24) 235 42 05

Nazwa obiektu
TERMOMEDYCYNA BUDYNKU SZKOŁY PODSTAWOWEJ
W TREBĄCH POLEGAJĄCA NA DOCIEPLENIU I REMONCIE

Inwestor
GMINA SZCZAWIN KOŚCIELNY
ul. Jana Pawła II 10, 09-550 Szczawin Kościelny

Adres inwestycji
Trebki 1, gm. Szczawin Kościelny
dz.nr ewid.22/4

Projektant
mgr inż. Tomasz Reszkowski
upr. nr MAZ/0153/PWOK/03

Temat rysunku
RZUT PARTERU

Skala 1:100 Data 07 2013 Numer A-01