



- LEGENDA:**
- - GRANICE DZIAŁEK
  - ABCDEF - LINIE ROZGRANICZAJĄCE TEREN INWESTYCJI ZGODNIE Z DECYZJĄ O USTALENIU LOKALIZACJI CELU PUBLICZNEGO NR 8/2022 Z 20.12.2022R.
  - - BUDYNEK GARAŻU, USŁUGOWY ORAZ MIESZKALNY PRZEWIDZIANY DO ROZBUDOWY, NADBUDOWY PRZEBUDOWY WRAZ ZE ZMIANĄ SPOSOBU UŻYTKOWANIA NA BUDYNEK REMIZY STRAŻACKIEJ
  - - CZĘŚĆ ROZBUDOWYWANA
  - - BUDYNKI DO ROZBIÓRKI (GOSPODARCZY, GARAŻ)
  - - ISTNIEJĄCE BUDYNKI (BIUROWY, GOSPODARCZY)
  - - PROJEKTOWANE SCHODY, PODESTY
  - ▲ - NIEPRZEKRACZALNA LINIA ZABUDOWY
  - - PROJEKTOWANY TEREN UTWARDZONY
  - - ISTNIEJĄCY TEREN UTWARDZONY
  - - PROJEKTOWANA ZIELEŃ
  - HP - ISTNIEJĄCY HYDRANT NAZIEMNY (17,71M OD BUD)
  - - ISTNIEJĄCE PRZYŁĄCZE ENERGETYCZNE
  - - ISTNIEJĄCE PRZYŁĄCZE WODOCIĄGOWE
  - - ISTNIEJĄCE PRZYŁĄCZE TELEKOMUNIKACYJNE
  - - ISTNIEJĄCE PRZYŁĄCZE KANALIZACJI SANITARNEJ
  - - PROJEKTOWANE PRZYŁĄCZE KANALIZACJI DESZCZOWEJ WG. ODRĘBNEGO OPRACOWANIA
  - ▲ - WEJŚCIA DO BUDYNKU
  - ▲ - WJAZDY GARAŻOWE
  - II - IŁOŚĆ KONDYGNACJI NAZIEMNYCH
  - P - PROJEKTOWANE MIEJSCA PARKINGOWE O WYMIAR. P - 2,5mx5,0m, PN - 3,6mx5,0m (dla niepełnosprawnych)
  - - - STREFA OD LINII ENERG. NISKIEGO NAPIĘCIA -3M

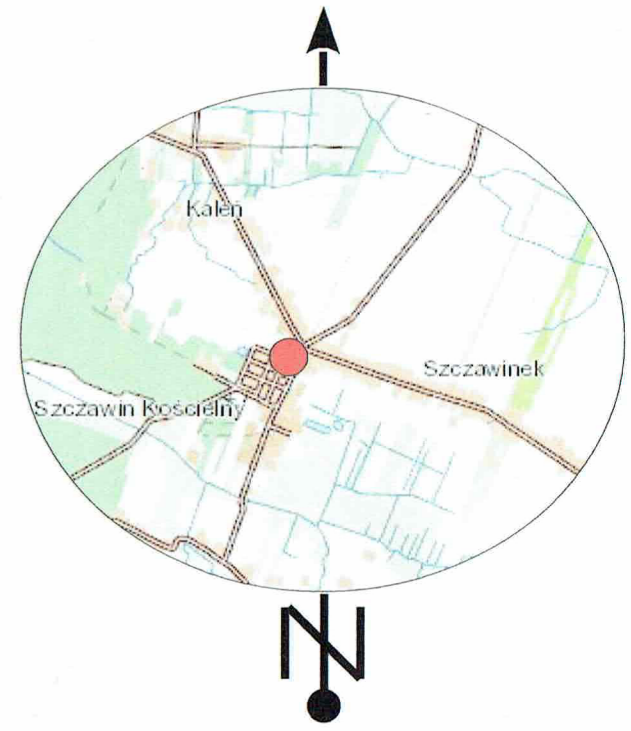

szkic orientacyjny  
skala 1 :50000

ZA ZGODNOŚĆ MAPY DO CELÓW PROJEKTOWYCH Z ORYGINAŁEM  
Mgr inż. arch. Joanna Kwiatkowska-Kacprzak  
upr. nr 4/WMOKK/2018

Oświadczam, że niniejszy dokument został opracowany w wyniku prac geodezyjnych i kartograficznych, których rezultaty zawiera operat techniczny pozytywnie zweryfikowany. Jednocześnie informuję, że jestem świadomy odpowiedzialności karnej za złożenie fałszywego oświadczenia.	
Identyfikator zgłoszenia prac geodezyjnych	GK.6640.1777.2021
Organ służby geodezyjnej, który otrzymał zgłoszenie	Starosta Gostyniński
Wykonawca prac geodezyjnych	GEO-INWEST USŁUGI GEODEZYJNE Michał Uliński
Nr oraz data sporządzenia dokumentu zawierającego wynik pozytywnej weryfikacji	Protokół Weryfikacji Nr GK.6640.1777.2021_1 z dnia 14.12.2021r
Imię i nazwisko oraz nr uprawnień zawodowych kierownika prac	Jan Uliński Nr uprawnień 2082

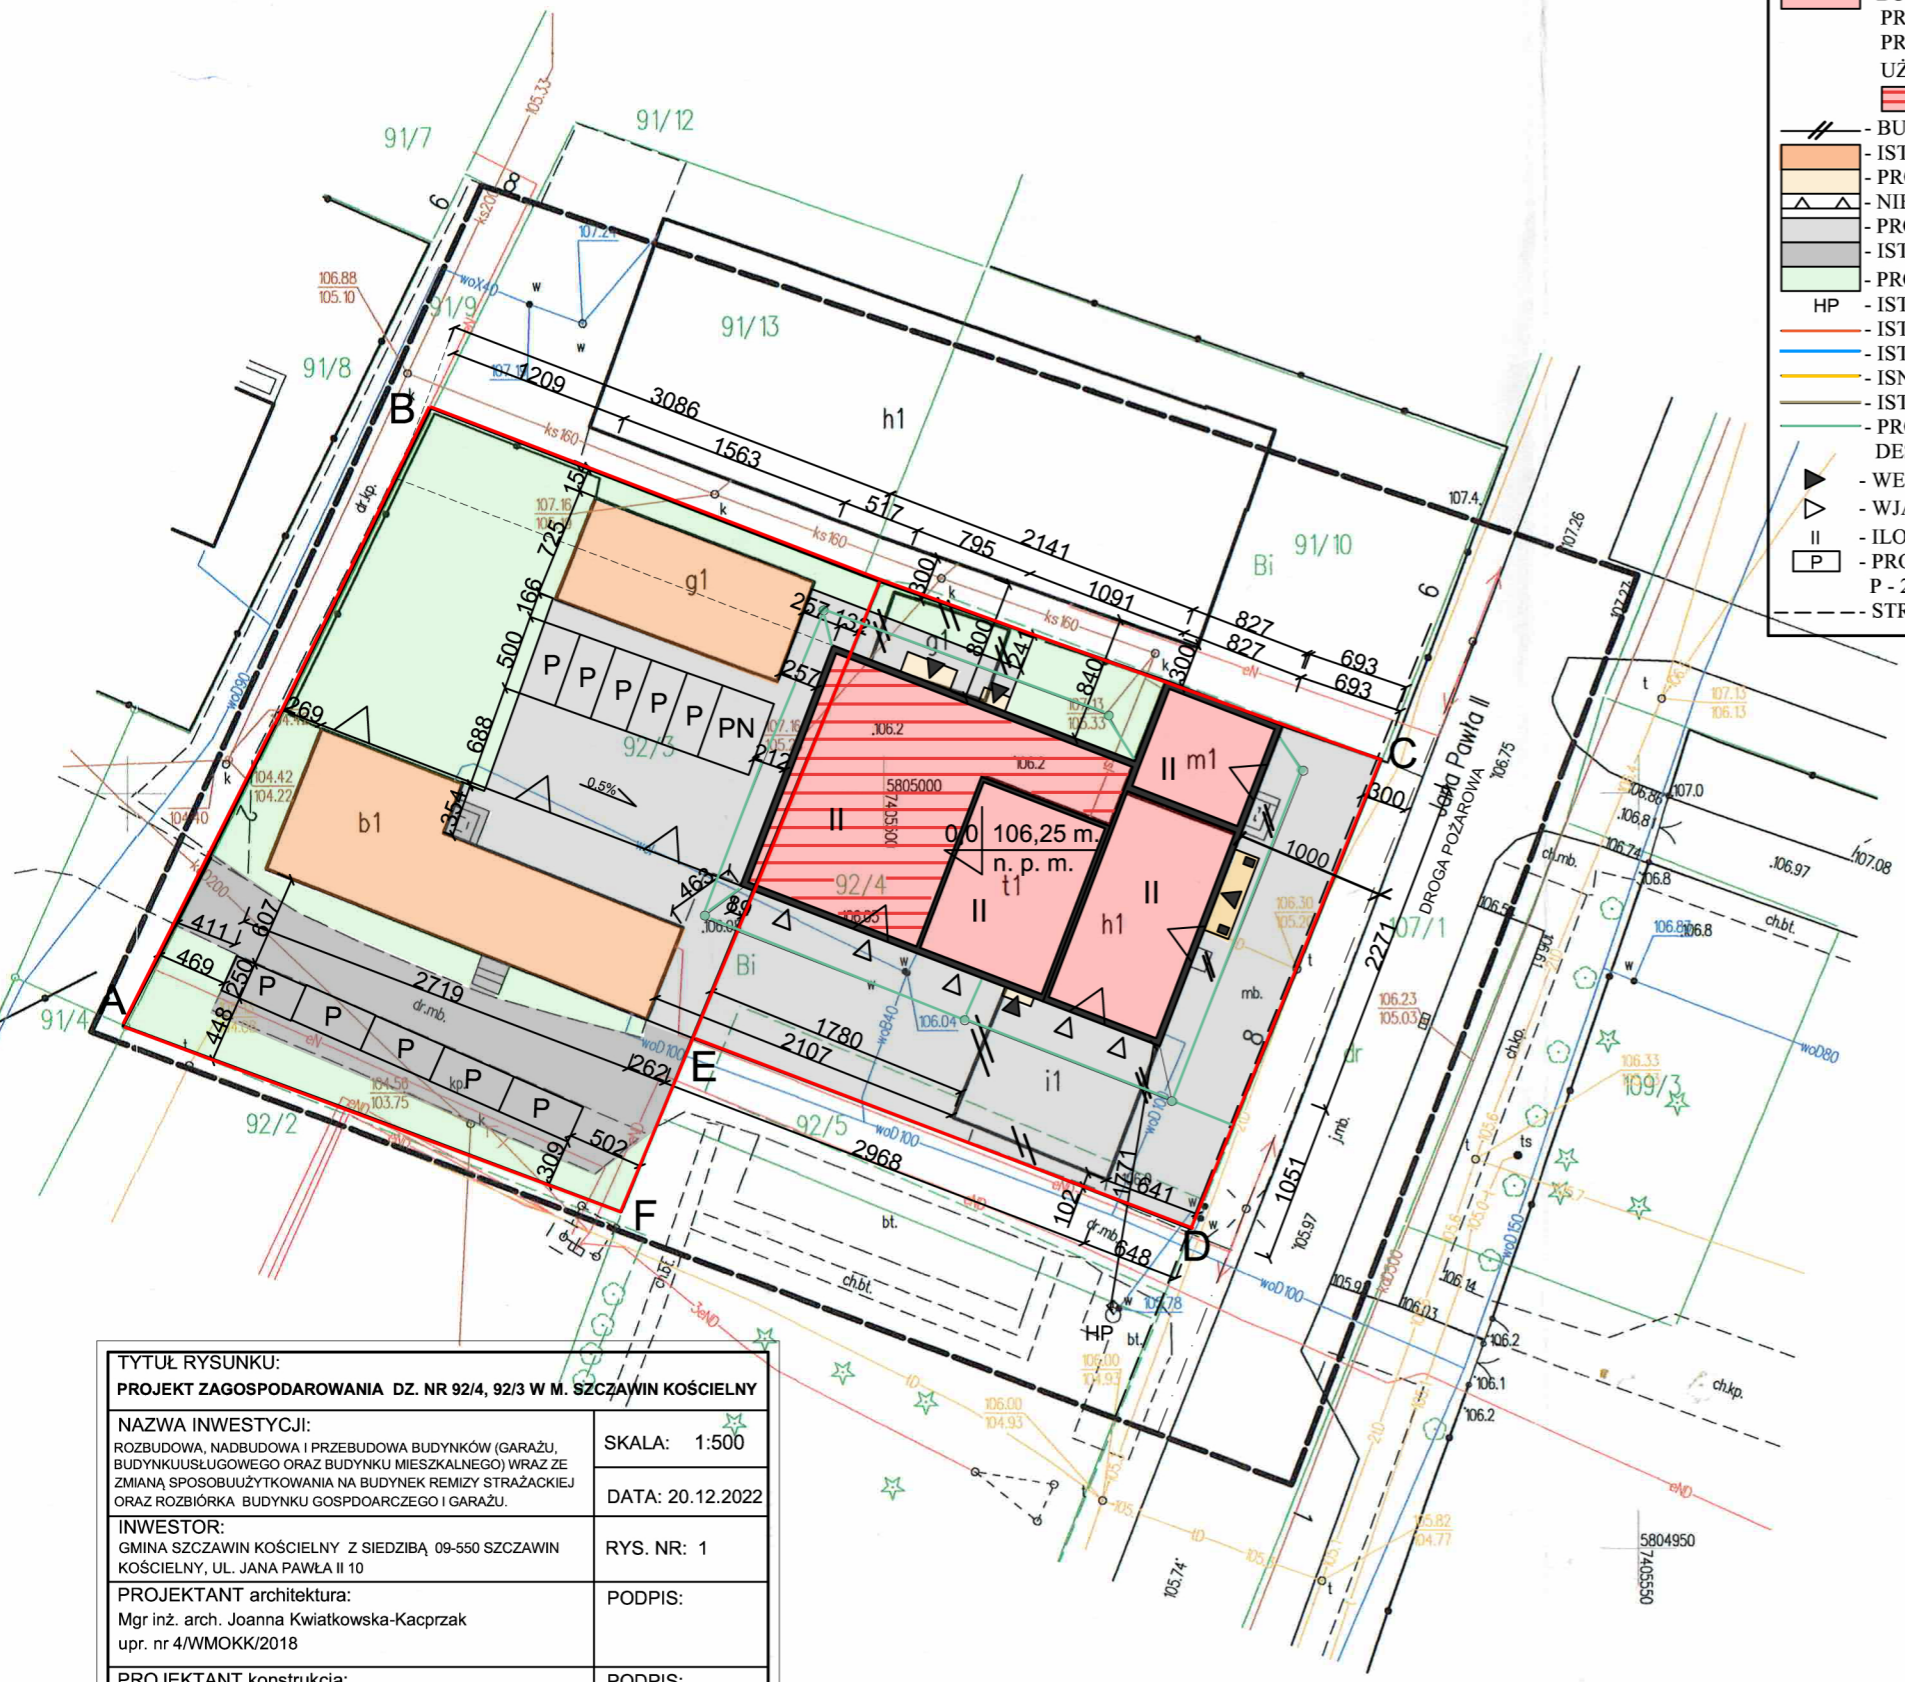

<b>TYTUŁ RYSUNKU:</b> PROJEKT ZAGOSPODAROWANIA DZ. NR 92/4, 92/3 W M. SZCZAWIN KOŚCIELNY	
NAZWA INWESTYCJI: ROZBUDOWA, NADBUDOWA I PRZEBUDOWA BUDYNKÓW (GARAŻU, BUDYNKU USŁUGOWEGO ORAZ BUDYNKU MIESZKALNEGO) WRAZ ZE ZMIANĄ SPOSOBU UŻYTKOWANIA NA BUDYNEK REMIZY STRAŻACKIEJ ORAZ ROZBIÓRKA BUDYNKU GOSPODARCZEGO I GARAŻU.	SKALA: 1:500
INWESTOR: GMINA SZCZAWIN KOŚCIELNY Z SIEDZIBĄ 09-550 SZCZAWIN KOŚCIELNY, UL. JANA PAWŁA II 10	DATA: 20.12.2022
PROJEKTANT architektura: Mgr inż. arch. Joanna Kwiatkowska-Kacprzak upr. nr 4/WMOKK/2018	RYS. NR: 1
PROJEKTANT konstrukcja: Mgr inż. Piotr Kwiatkowski upr. nr. MAZ/0879/PWBKb/18	PODPIS:
INSTALACJE SANITARNE: mgr inż. Mariusz Hacia Nr upr. MAZ/0338/PWOS/04	PODPIS:
INSTALACJE ELEKTRYCZNE: Janusz Szalański Upr. nr. MAZ/0279/PWBE/15	PODPIS:
Pracownia architektoniczna Archisprojekt, ul. Płocka 4, 09-530 Gąbin	

MAPA DO CELÓW PROJEKTOWYCH	
Identyfikator zgłoszenia prac geodezyjnych	GK.6640.1777.2021
Miejscowość	SZCZAWIN KOŚCIELNY
Jednostka ewidencyjna	Identyfikator 140405 2 Nazwa SZCZAWIN KOŚCIELNY
Obręb ewidencyjny	Identyfikator 0039 Nazwa SZCZAWIN KOŚCIELNY
Arkusze mapy	7.177.09.21.4.4, 7.176.09.01.2.2
Skala mapy	1 : 500
Dotyczy działek nr	92/4
Nazwa układu współrzędnych	Prostokątnych płaskich Układ 2000 Wysokości PL EVRF 2007-NH
Oznaczenie granic obszaru, który był przedmiotem aktualizacji	— — — — —

**GEO-INWEST**  
USŁUGI GEODEZYJNE Michał Uliński  
19-500 Gostynin, ul. Wojska Polskiego 27  
tel./fax: 024-235-51-95, tel.: 506-566-500, 508-541-151  
tIP: 971-063-55-92, REGON: 140819332  
e-mail: geo.inwest@op.pl

04.12.2021  
mgr inż. Jan Uliński  
Geodeta w sp. z o.o.  
Nr uprawnień 2082

Nazwa / imię i nazwisko wykonawcy oraz data i podpis osoby reprezentującej wykonawcę

Imię i nazwisko, nr uprawnień oraz data i podpis geodety uprawnionego który opracował mapę

Nie wyklucza się istnienia w terenie innych nie uwidoczniionych na niniejszej mapie urządzeń podziemnych które nie były zgłoszone do inwentaryzacji lub o których brak jest informacji w instytucjach branżowych.