


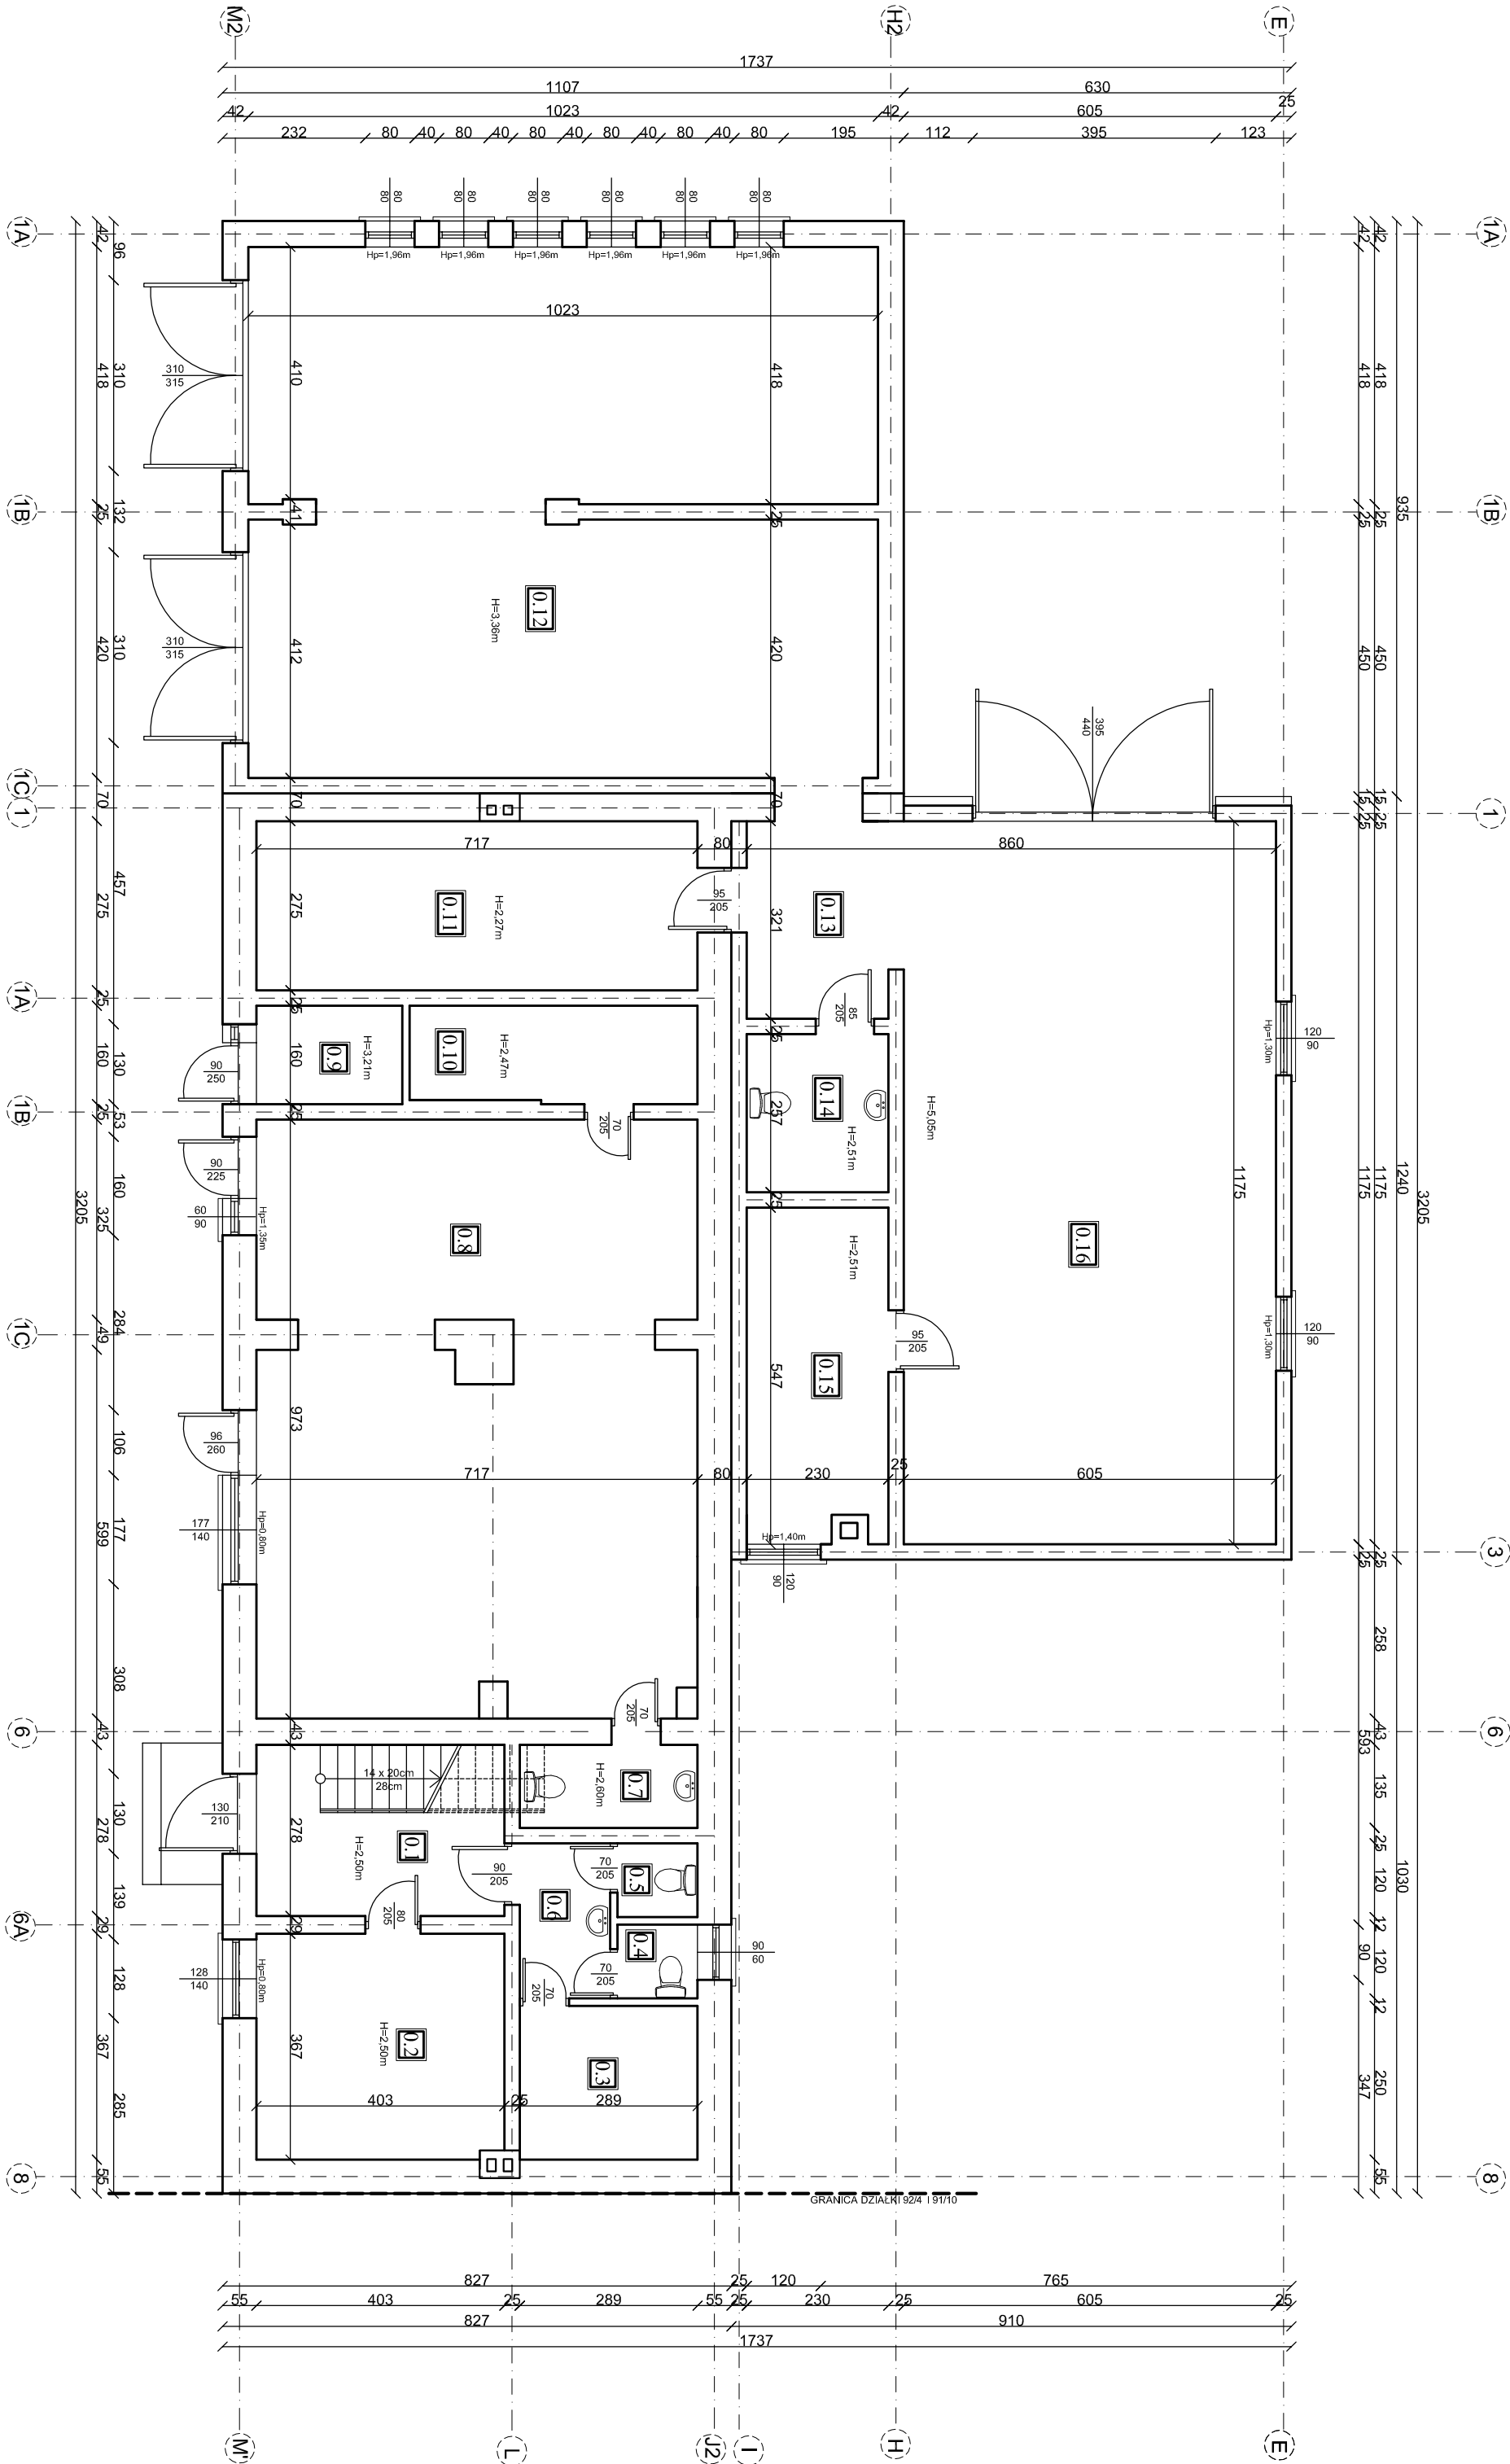

ZESTAWIENIE POWIERZCHNI	
0.1	Hol Powierzchnia 7,91m ²
0.2	Pokój Powierzchnia 14,79m ²
0.3	Pom. gospodarcze Powierzchnia 7,22m ²
0.4	Wc Powierzchnia 1,56m ²
0.5	Wc Powierzchnia 1,56m ²
0.6	Przedsiónek Wc Powierzchnia 3,70m ²
0.7	Wc Powierzchnia 3,90m ²
0.8	Salon stołowa Powierzchnia 68,64m ²
0.9	Pom. gospodarcze Powierzchnia 3,79m ²
0.10	Pom. gospodarcze Powierzchnia 7,44m ²
0.11	Pom. gospodarcze Powierzchnia 19,72m ²
0.12	Gor2 Powierzchnia 86,48m ²
0.13	Hol Powierzchnia 7,98m ²
0.14	Wc Powierzchnia 5,91m ²
0.15	Kolonia Powierzchnia 12,29m ²
0.16	Gor2 Powierzchnia 71,08m ²
Powierzchnia użytkowa 323,87m ²	
Powierzchnia zabudowy 404,07m ²	

TYTUŁ RYSUNKU: RZUT PARTERU	
INWENTARYZACJA	
NAZWA INWESTYCJI: Rozbudowa, nadbudowa i przebudowa budynków (garażu, budynku usługowego oraz budynku mieszkalnego) wraz ze zmianą sposobu użytkowania na budynek rezydencji strażackiej oraz rozbudowa budynku gospodarczego I garażu, dz. nr 92/3, 92/4 w m. Szczawin Kościelny	
INWESTOR: Gmina Szczawin Kościelny ul. Jana Pawła II 10, 09-550 Szczawin Kościelny	
PROJEKTANT architektura: MgR inż. arch. Joanna Kwiekowska-Kasprzak upr. nr 4/WMOKK/2018	
PROJEKTANT konstrukcja: MgR inż. inżynier architekt upr. nr 1442/073/PW/BK/18	
Pracownia architektoniczna Archioprojekt, ul. Pocka 4, 09-530 Gąbin	
SKALA: 1:100	DATA: 20.12.2022
RYŚ. NR: 1	PODPIS: