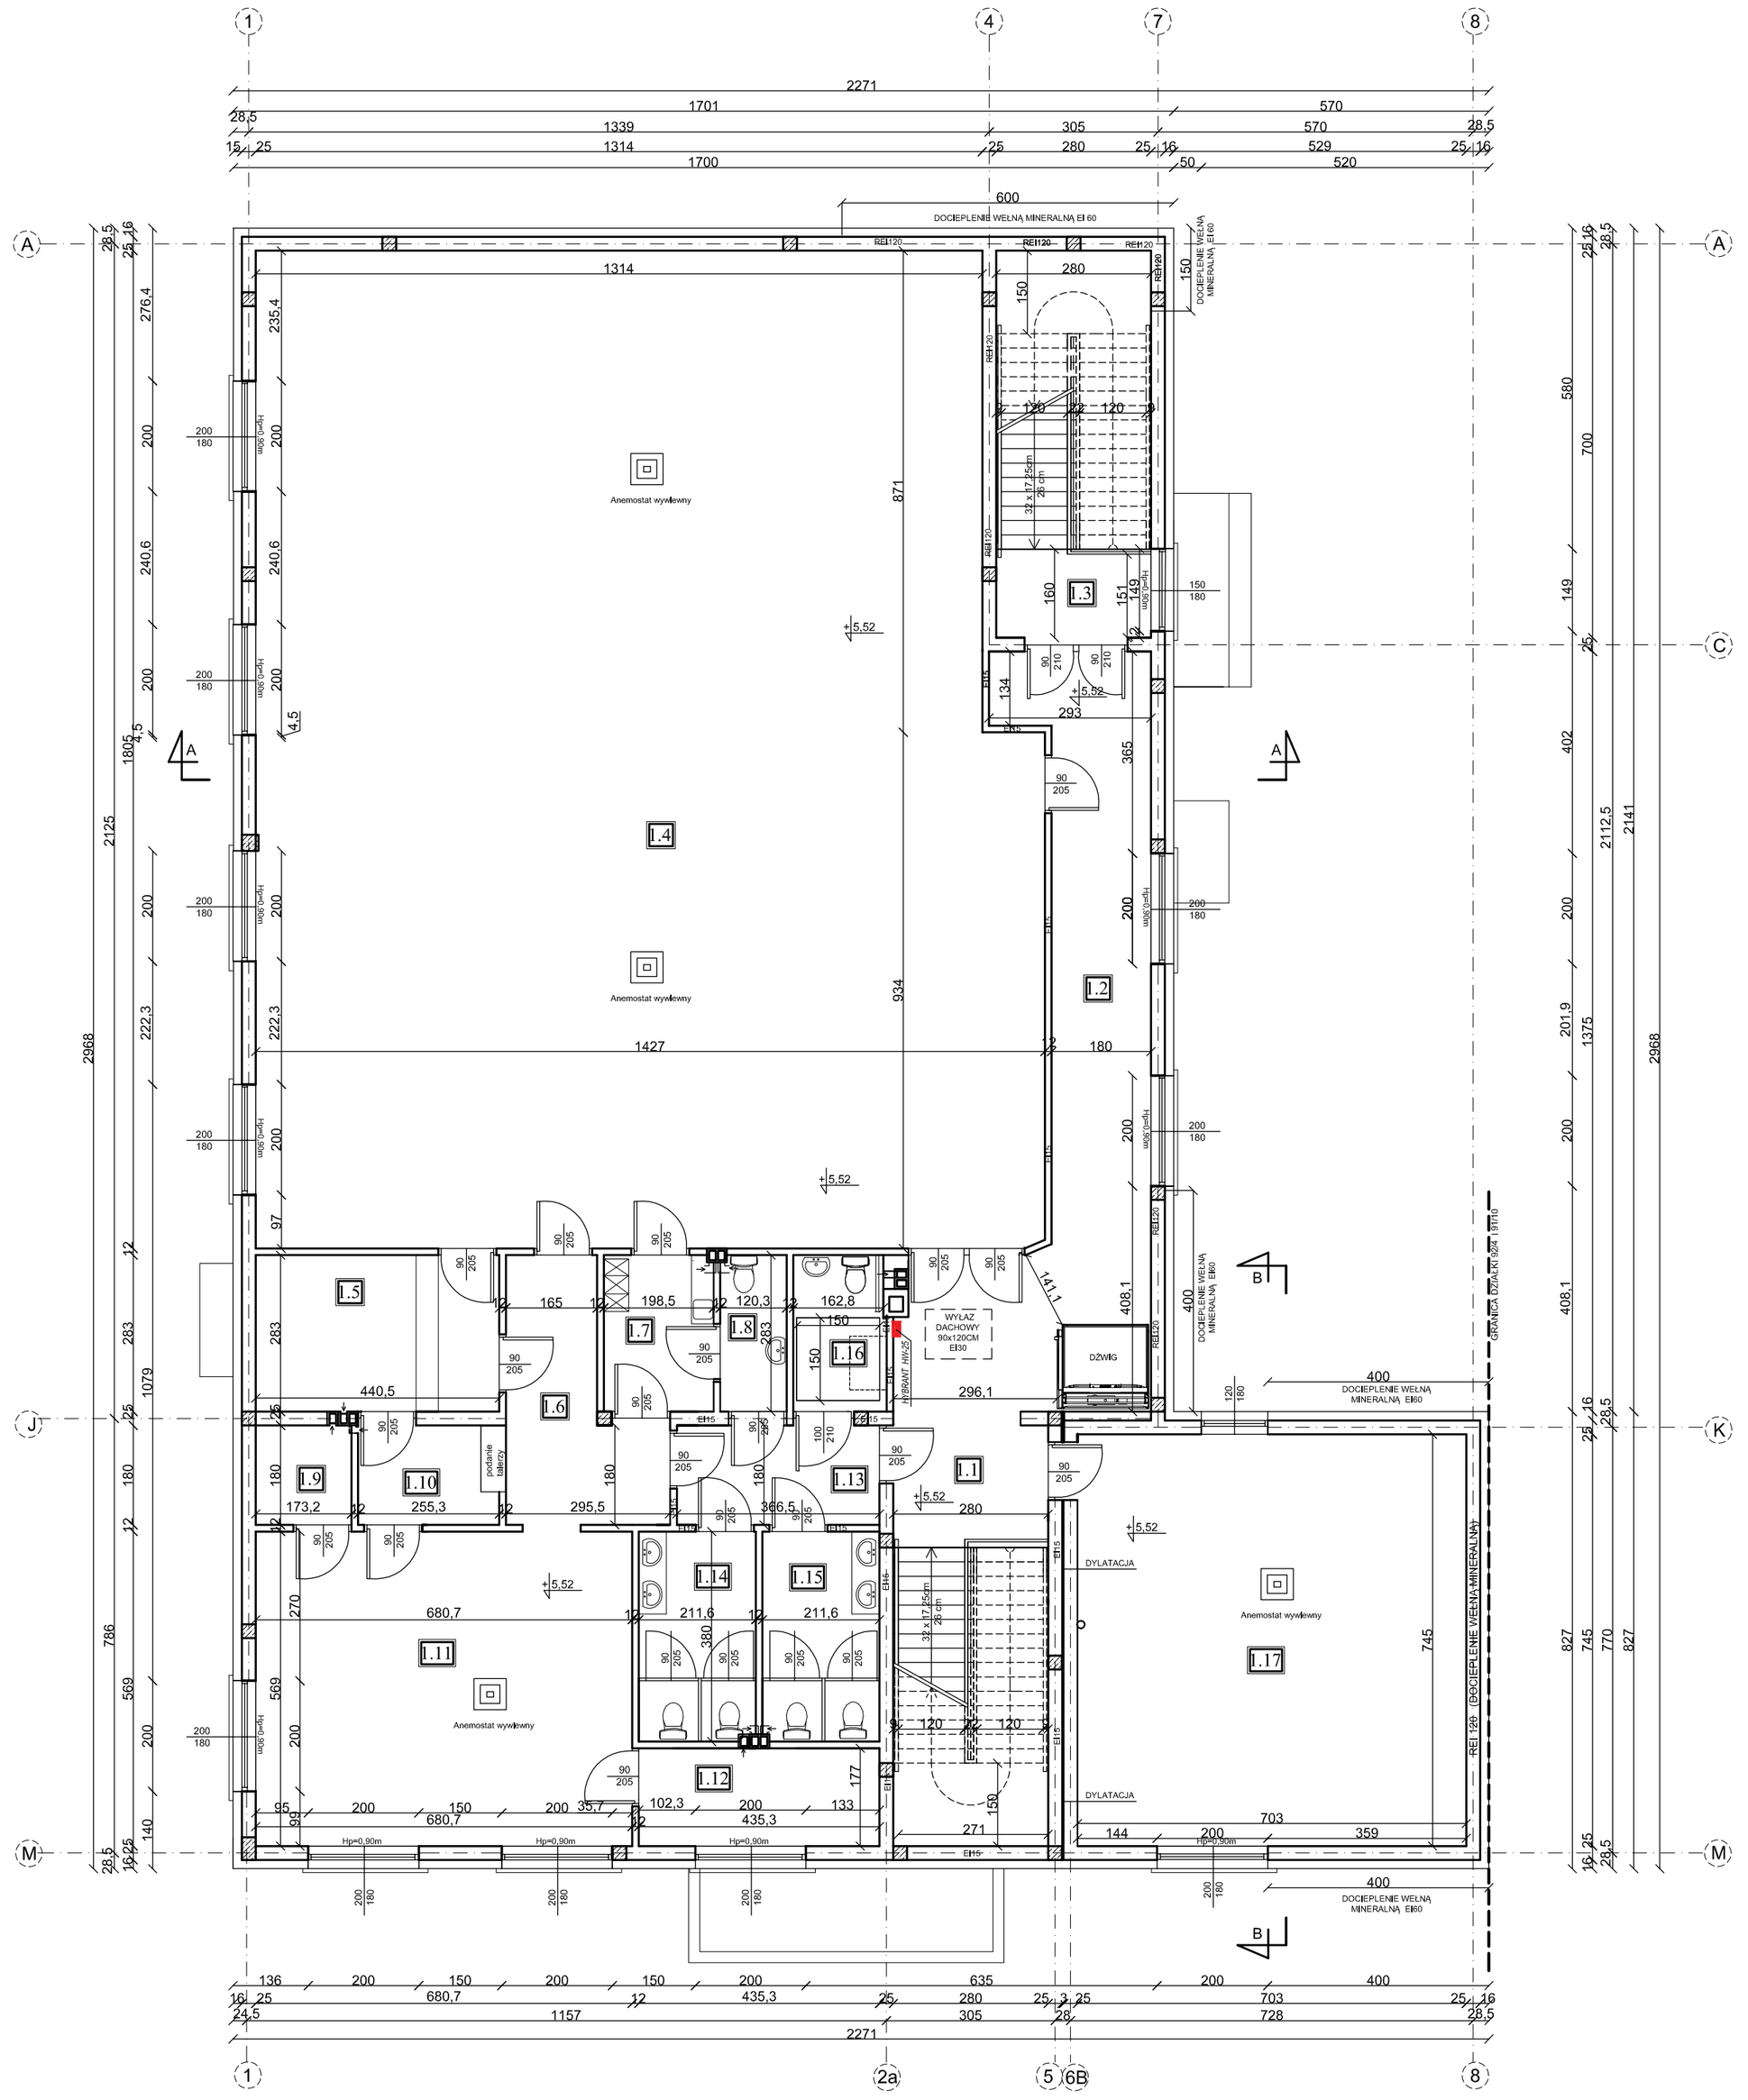


ZESTAWIENIE POWIERZCHNI:

1.1	Hol	Powierzchnia 6,76m²
1.2	Korytarz	Powierzchnia 31,21m²
1.3	Klatka schodowa	Powierzchnia 4,49m²
1.4	Sala bankietowa	Powierzchnia 247,62m²
1.5	Zmywalnia	Powierzchnia 12,46m²
1.6	Komunikacja	Powierzchnia 10,41m²
1.7	Szatnia/Pom. socjalne	Powierzchnia 5,62m²
1.8	Wc personelu	Powierzchnia 3,40m²
1.9	Pom.na urządz.chłonicze	Powierzchnia 3,11m²
1.10	Pom. naczyń czystych	Powierzchnia 4,60m²
1.11	Kuchnia	Powierzchnia 38,73m²
1.12	Magazyn podręczny	Powierzchnia 7,70m²
1.13	Przedsionek	Powierzchnia 6,60m²
1.14	Sanitariaty męskie	Powierzchnia 8,04m²
1.15	Sanitariaty damskie	Powierzchnia 8,04m²
1.16	Wc niepełnosprawnych	Powierzchnia 4,70m²
1.17	Salka szkoleniowa	Powierzchnia 52,37m²
Σ	Powierzchnia użytkowa	**455,86m²**

TYTUŁ RYSUNKU:

RZUT PIĘTRA

NAZWA INWESTYCJI: Rozbudowa, nadbudowa i przebudowa budynków (garażu, budynku usługowego oraz budynku mieszkalnego) wraz ze zmianą sposobu użytkowaia na budynek remizy strażackiej oraz rozbiórka budynku gospdoarczego i garażu, dz. nr 92/3, 92/4 w m. Szczawin Kościelny	SKALA: 1:100 DATA: 20.12.2022
INWESTOR: Gmina Szczawin Kościelny ul. Jana Pawła II 10, 09-550 Szczawin Kościelny	RYS. NR: 10
PROJEKTANT architektura: Mgr inż. arch. Joanna Kwiatkowska-Kacprzak upr. nr 4/WMOKK/2018	PODPIS:
PROJEKTANT konstrukcja: Mgr inż. Piotr Kwiatkowski upr nr. MAZ/0879/PWBKb/18	PODPIS:
Pracowania architektoniczna Archisprojekt, ul. Płocka 4, 09-530 Gąbin	