




poz.2.5. Belka rozpiętości 1,84 m

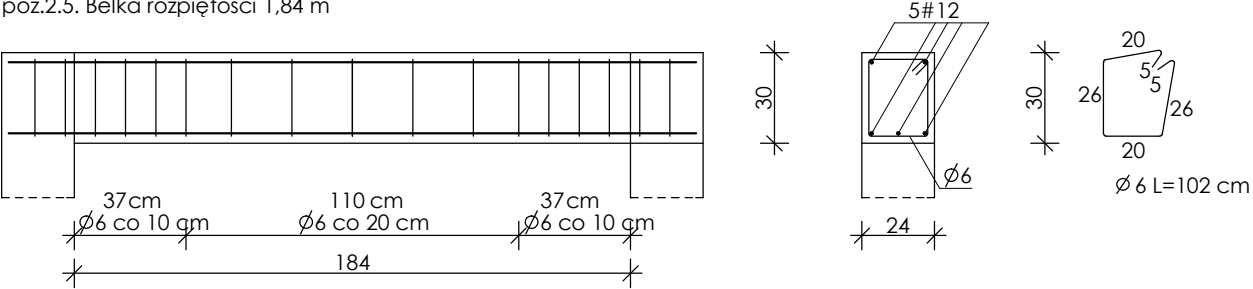


poz.4.1. Wieniec w poziomie stropu
- ściany obustronnie obciążone stropem Teriva

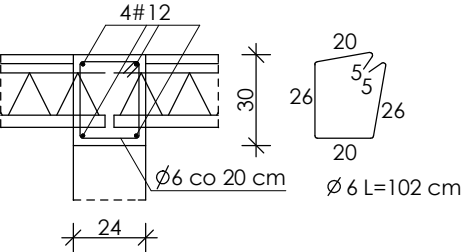


poz.4.2. Wieniec w poziomie stropu
- ściany jednostronnie obciążone stropem Teriva

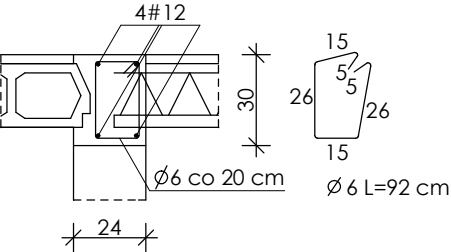


poz.4.3. Wieniec w poziomie stropu
- ściany nieobciążone stropem Teriva

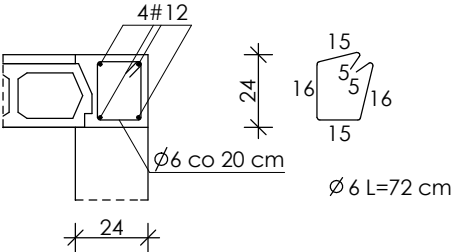

poz.5.1. Ława fundamentowa
pod ściany zewnętrzne

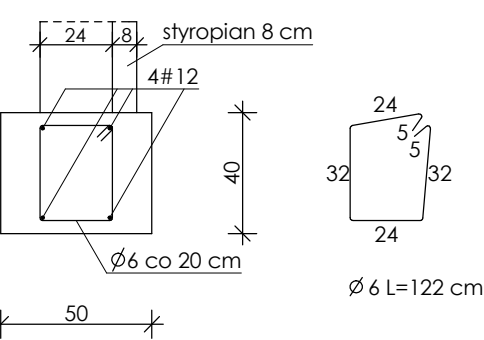

poz.5.2. Ława fundamentowa
pod ściany wewnętrzne

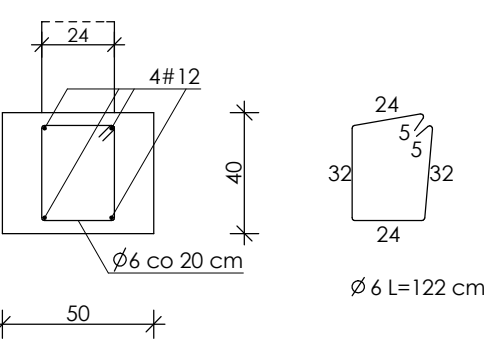

obiekt: kompleks sportowo-rekreacyjny "Moje Boisko ORLIK 2012" - budynek sanitarno-szatniowy		adres: miejscowość Szczawin Kościelny, gmina Szczawin Kościelny, powiat gostyński, dz. nr 112/2, 113/2, 114/2, 115/2		
nazwa rysunku: elementy żelbetowe		skala: 1 : 25	nr rys.: 11	
branża:	stanowisko:	imię i nazwisko, nr uprawnień:	data:	podpis:
architektoniczna	projektant	tech. arch. Janusz Doiczman upr. bud. nr UAN-KZ-7210/149/88 specjalność architektoniczna		
	sprawdzający	mgr inż. arch. Grzegorz Majchrzak upr. bud. nr MA/028/09 specjalność architektoniczna		
konstrukcyjno -budowlana	projektant	tech. arch. Janusz Doiczman upr. bud. nr UAN-KZ-7210/149/88 specjalność architektoniczna		
	sprawdzający	mgr inż. Artur Sojka upr. nr MAZ/0142/POOK/04 specjalność konstruk.-budowlana		