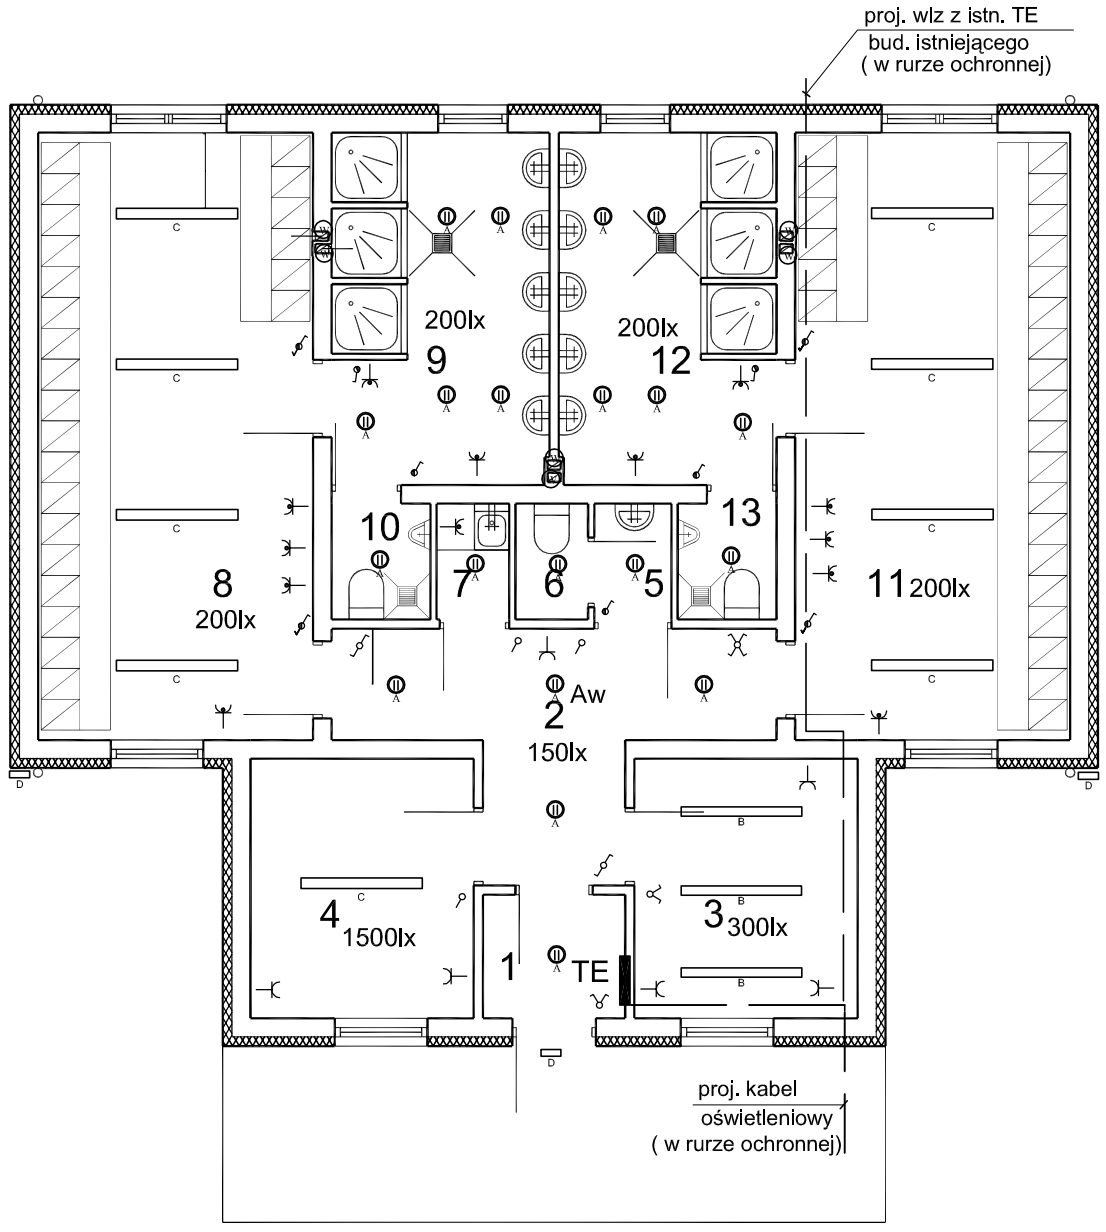

l.p.	pomieszczenie	powierzchnia (m)^2	posadzka
1	wiatro³ap	2,94	terakota
2	szatnia	11,75	terakota
3	pokój trenera	9,71	terakota
4	magazyn sprzêtu sportowego	9,71	terakota
5	przedsionek izolacyjny	1,50	terakota
6	kabina ustêpowa	1,41	terakota
7	pomieszczenie na œrodki czystoœci	1,41	terakota
8	szatnia	27,98	terakota
9	umywalnia	12,35	terakota
10	kabina ustêpowa	1,92	terakota
11	szatnia	27,98	terakota
12	umywalnia	12,35	terakota
13	kabina ustêpowa	1,92	terakota
	razem	122,93	

OZNACZENIA

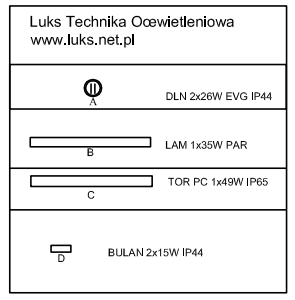

TE tablica TE wg. załączonego rysunku

gniazdo wtykowe 16A/230V,N+PE ZWYKŁE P/T

gniazdo wtykowe 16A/230V,N+PE SZCZELNE

łączniki 1bieg, świecznikowe, zmienne i krzyżowe w obudowie zwykłej p/t

łączniki 1bieg, zmienne w obudowie szczelnej

wentylator łazienkowy PIR z czujnikiem ruchu

Aw oprawa awaryjna

WYKONAĆ POŁĄCZENIA WYRÓWNAWCZE GŁÓWNE I MIEJSCOWE.

obiekt:		adres:		
kompleks sportowo-rekreacyjny "Moje Boisko ORLIK 2012" - budynek sanitarno-szatniowy		miejscowość Szczawin Kościelny, gmina Szczawin Kościelny, powiat gostyniński, dz. nr 112/2, 113/2, 114/2, 115/2		
nazwa rysunku: PB- INSTALACJE ELEKTRYCZNE WEWNĘTRZNE rzut przyziemia			skala: 1 : 100	nr rys.: 2
branża:	stanowisko:	imię i nazwisko, nr uprawnień:	data:	podpis:
ELEKTRYCZNA	projektant	tech.Halina Boruszewska upr.nr 107/92; MAZ/IE/3302/02	03.2012r.	
	sprawdzający	mgr inż. Marian Malowaniec upr.nr 45/93; MAZ/IE/7250/01	03.2012r.	