


woj: mazowieckie
 powiat: Gostynin
 gmina: Szczawin Kościelny.
 wieś: SZCZAWIN KOŚCIELNY.

GEODETA UPRAWNIENY
 Radosław Lelewski
 ul. Czapskiego 4/
 09-500 Gostynin
 tel. 61-07, Nr zastr.

MAPA DO CELÓW PROJEKTOWYCH

**PROJEKT ZAGOSPODAROWANIA DZIAŁKI
 NR EWID. 109/4, 110/2, 111/2, 112/2**

Lokalizacja: 09-550 Szczawin Kościelny
 ul. Jana Pawła II 1
inwestor : Gmina Szczawin Kościelny
 09-550 Szczawin Kościelny
 ul. Jana Pawła II 10

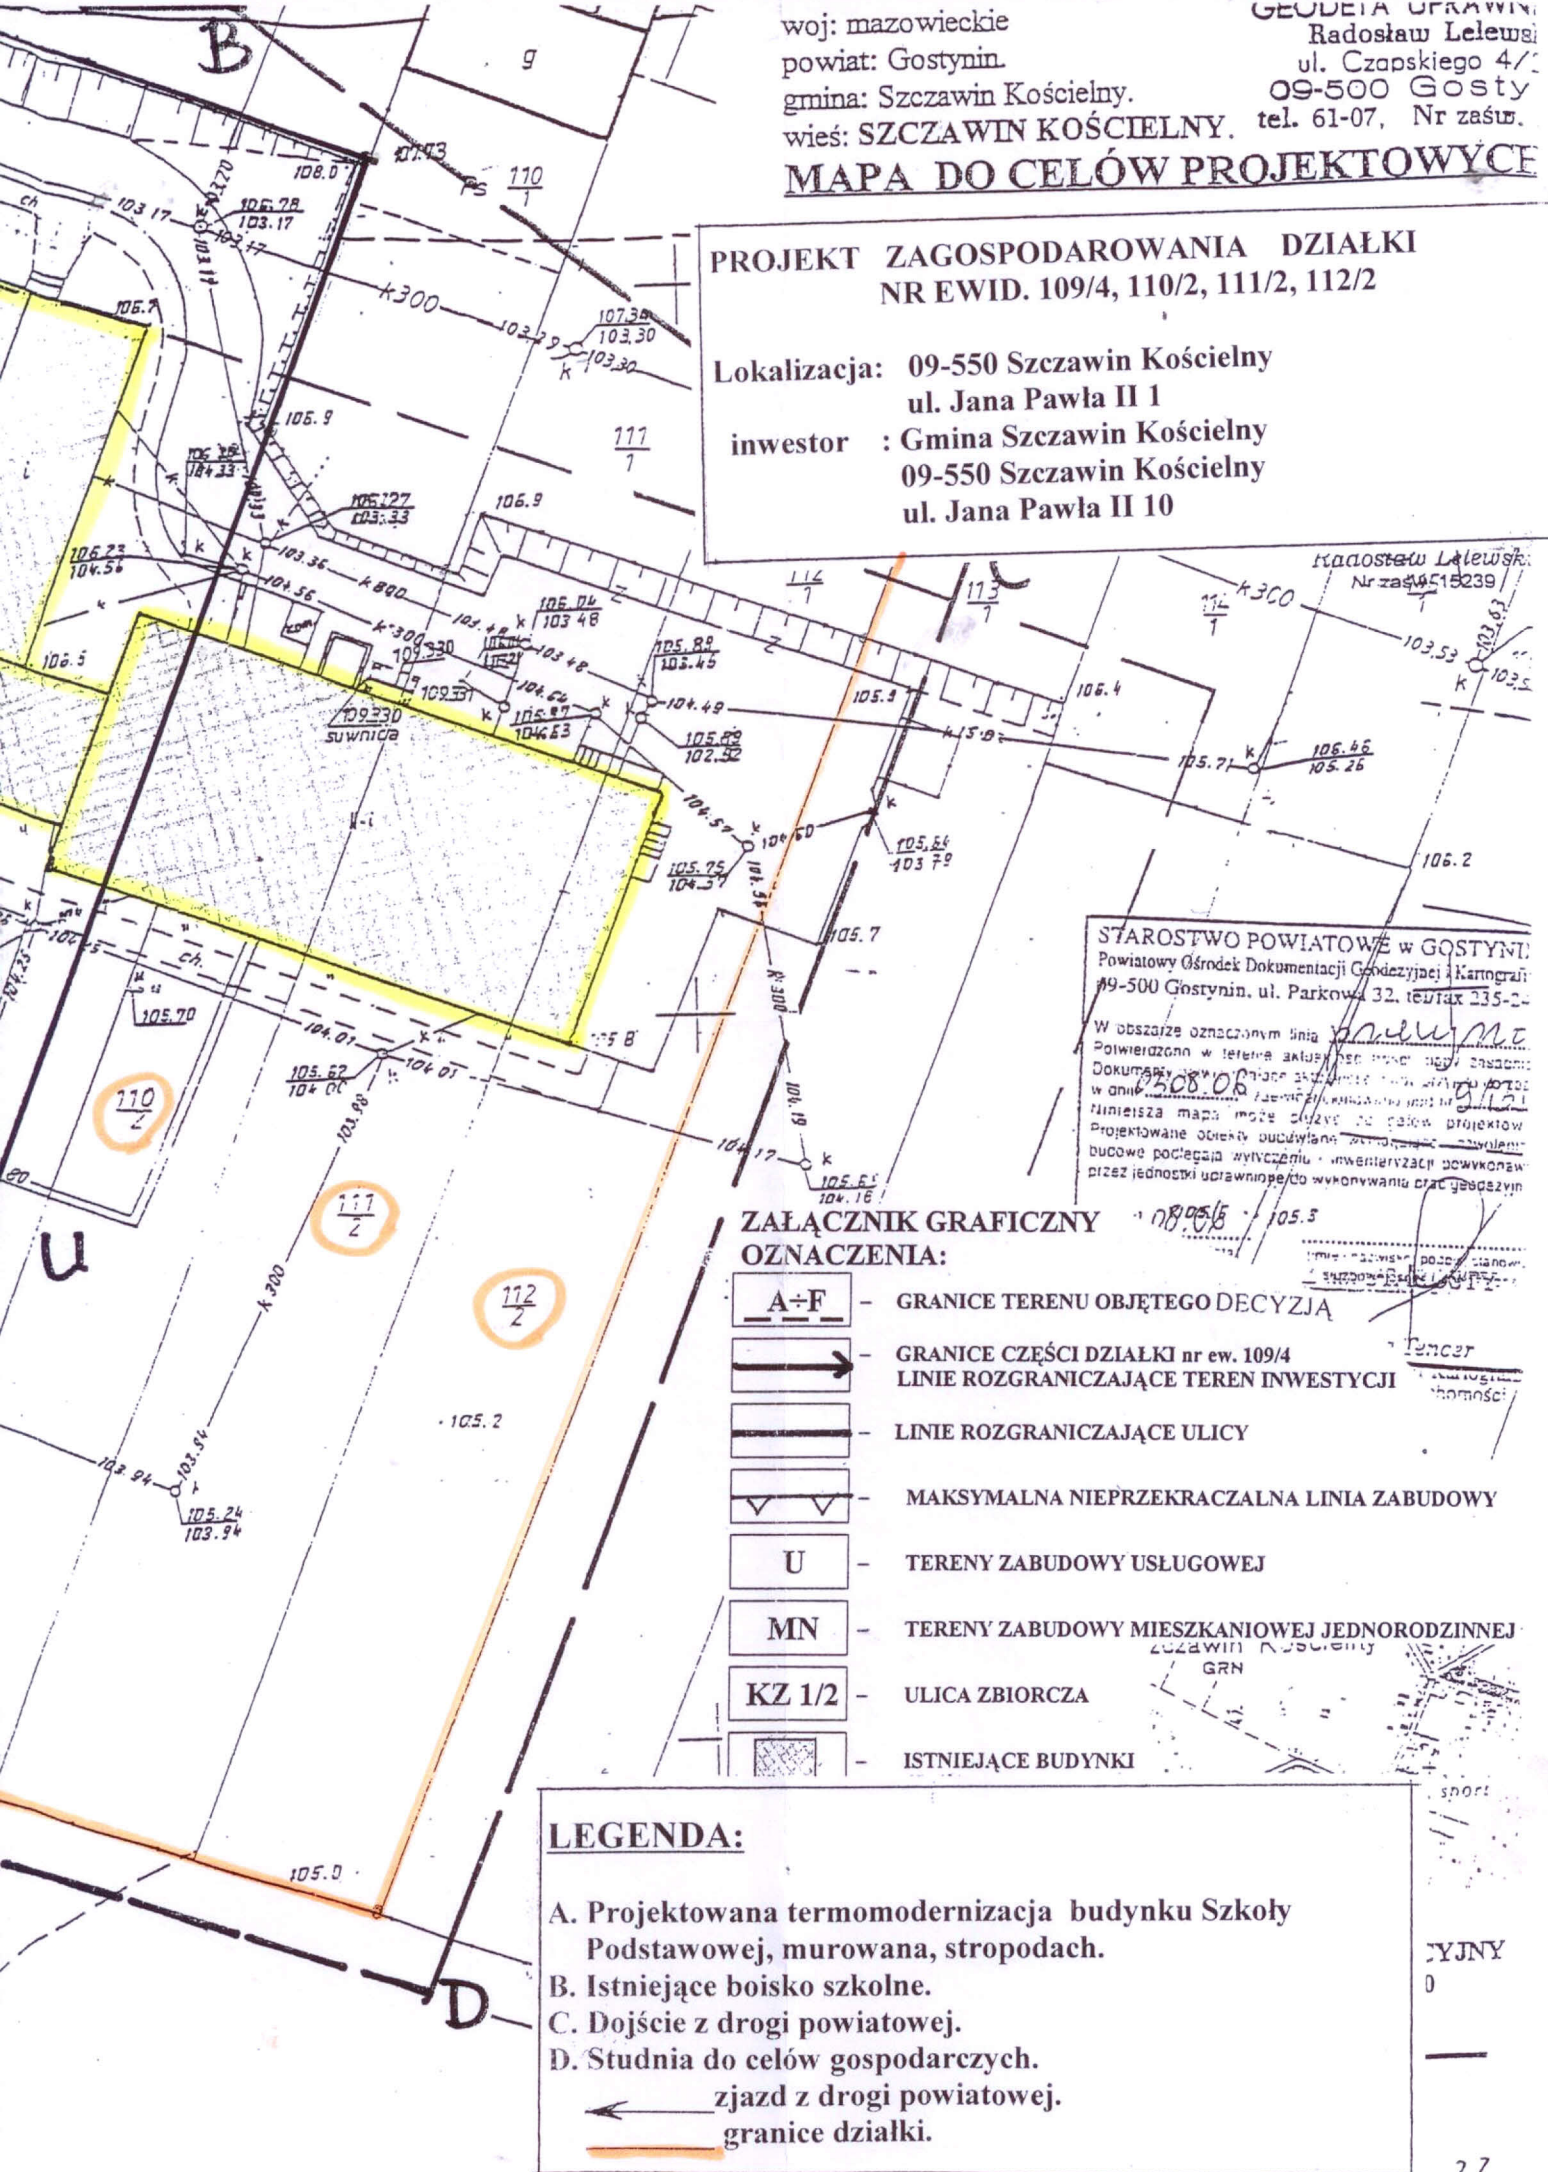

STAROSTWO POWIATOWE w GOSTYNIN
 Powiatowy Ośrodek Dokumentacji Geodezyjnej i Kartograficznej
 09-500 Gostynin, ul. Parkowa 32, tel/fax 235-24
 W obszarze oznaczonym linią przebiegu
 Powierzona w terenie akcja jest zgodna z zapisami
 Dokumentacji Geodezyjnej i Kartograficznej w dniu
 2008.08.12. W niniejszej mapie może dojść do błędów
 Projektowane obiekty budowlane w tym zakresie
 budowe podlegają wyliczeniu i inwentaryzacji powłokowej
 przez jednostki uprawnione do wykonywania prac geodezyjnych

**ZAŁĄCZNIK GRAFICZNY
 OZNACZENIA:**

- A-F** - GRANICE TERENU OBJĘTEGO DECYZJĄ
- - GRANICE CZĘŚCI DZIAŁKI nr ew. 109/4
LINIE ROZGRANICZAJĄCE TEREN INWESTYCJI
- - LINIE ROZGRANICZAJĄCE ULICY
- ▽** - MAKSYMALNA NIEPRZEKRACZALNA LINIA ZABUDOWY
- U** - TERENY ZABUDOWY USŁUGOWEJ
- MN** - TERENY ZABUDOWY MIESZKANIOWEJ JEDNORODZINNEJ
- KZ 1/2** - ULICA ZBIORCZA
- - ISTNIEJĄCE BUDYNKI

LEGENDA:

- A.** Projektowana termomodernizacja budynku Szkoły Podstawowej, murowana, stropodach.
- B.** Istniejące boisko szkolne.
- C.** Dojście z drogi powiatowej.
- D.** Studnia do celów gospodarczych.
- ←** zjazd z drogi powiatowej.
- granice działki.

