



Przekrój normalny przez drogę

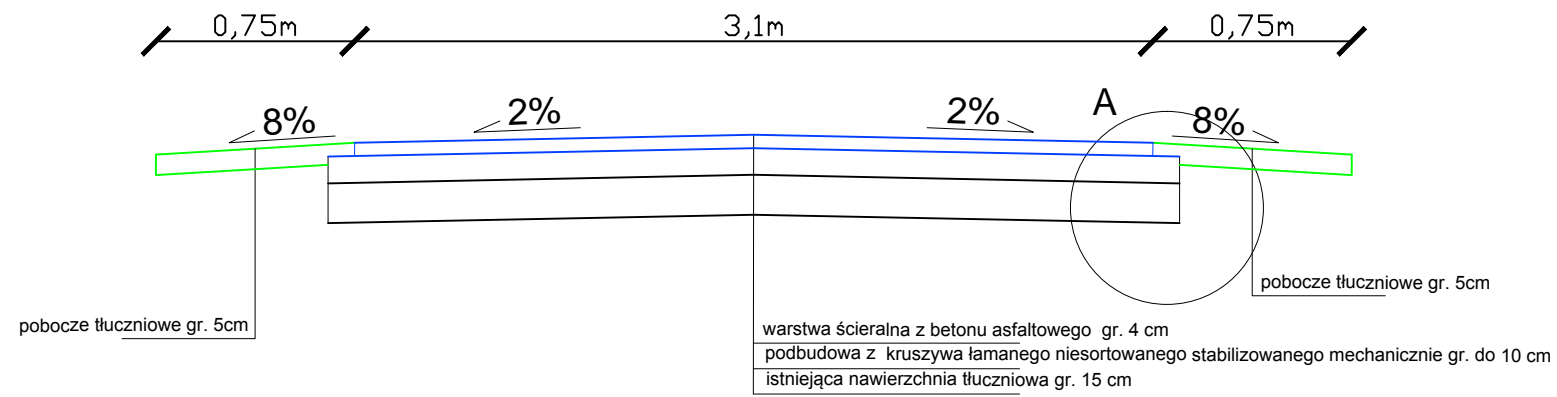

Szczegół A

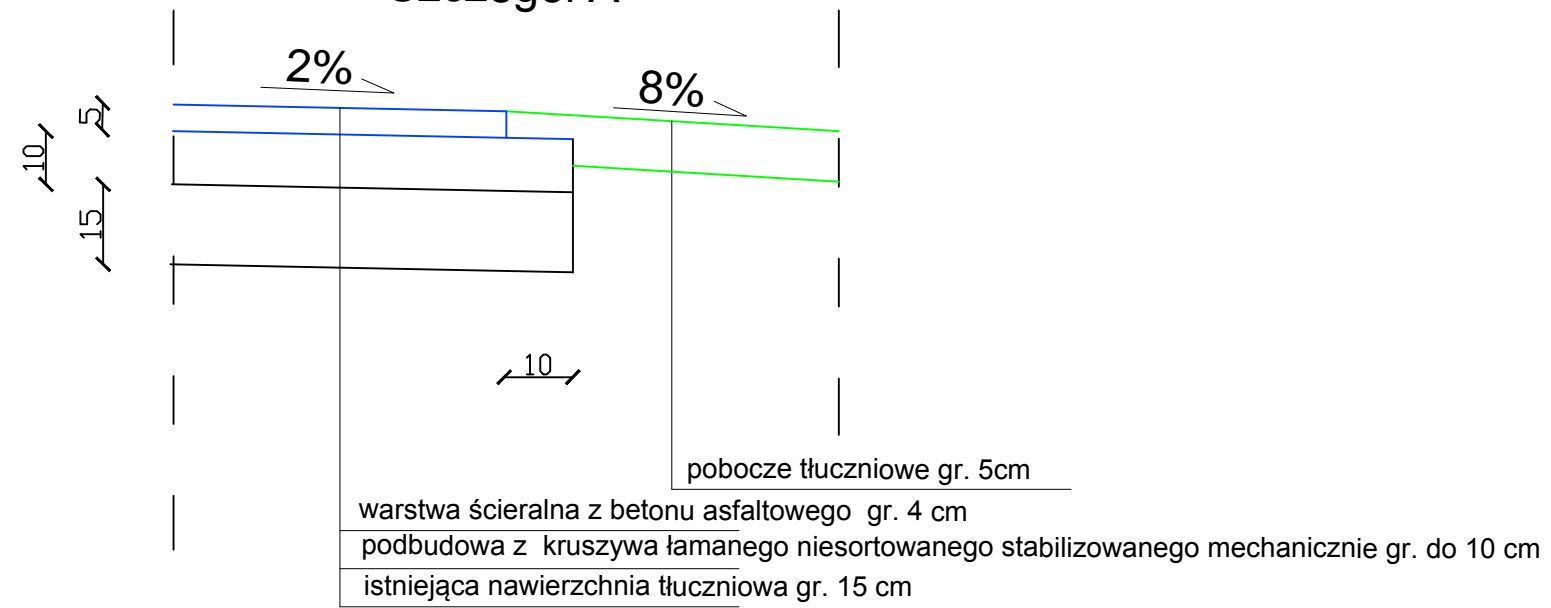

Usługi Projektowe SC F. Rytwiński, L. Rytwińska-Nowak

OBIEKT Przebudowa drogi gminnej w miejsc. Łuszczanów I, Golas i Szczawin Borowy Kolonia				
ZAMAWIAJĄCY	Gmina Szczawin Kościelny			BRANŻA drog.
NAZWA RYSUNKU	Prkroje normalne			SKALA 1:25; 1:10
	NAZWISKO	NR UPR.	SPECJALNOŚĆ	PODPIS
OPRACOWAŁ	Tomasz Dudkiewicz		drogi	
PROJEKTOWAŁ	Franciszek Rytwiński	148/88	drogi	
SPRAWDZIŁ				
				DATA 2016
				NR RYS. 3.0