Przekrój poprzeczny przez drogę wewnętrzną

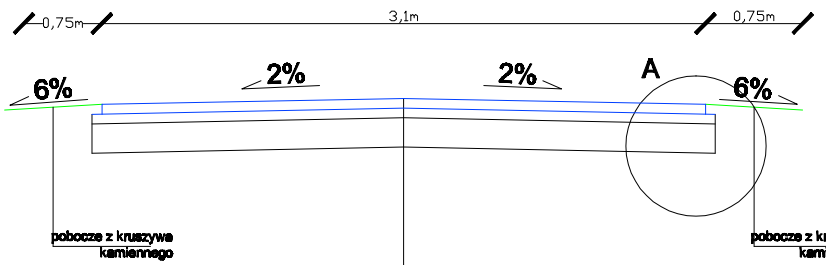

Szczegół A

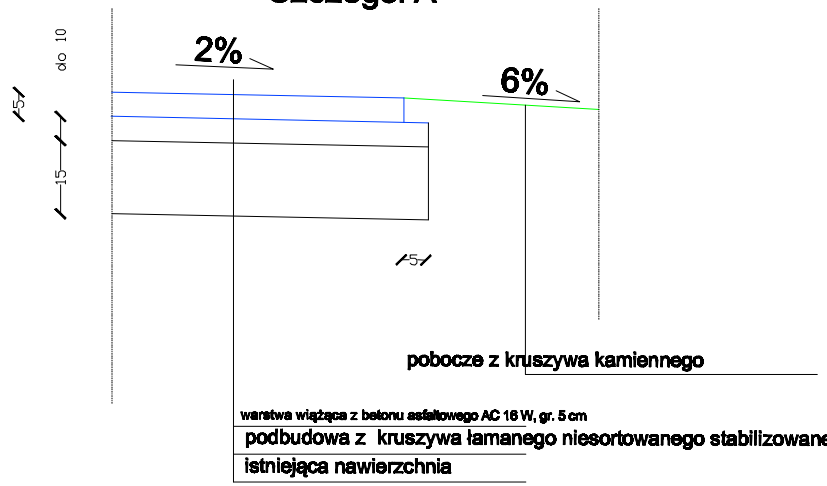

Usługi Projektowe SC F. Rytwiński, L. Rytwińska-Nowak

OBIEKT	Przebudowa drogi wewnętrznej w miejsc. Helenów i Jesionka , gm. Szczawin Kościelny				
ZAMAWIAJĄCY	Wójt Gminy Szczawin Kośc.				BRANŻA drog.
NAZWA RYSUNKU	Przekroje normalne				SKALA 1:25; 1:10
	NAZWISKO	NR UPR.	SPECJALNOŚĆ	PODPIS	DATA
OPRACOWAŁ	Tomasz Dudkiewicz		drogi		08.2017
PROJEKTOWAŁ	Franciszek Rytwiński	146/86	drogi		NR RYS. 3.0
SPRAWDZIŁ					