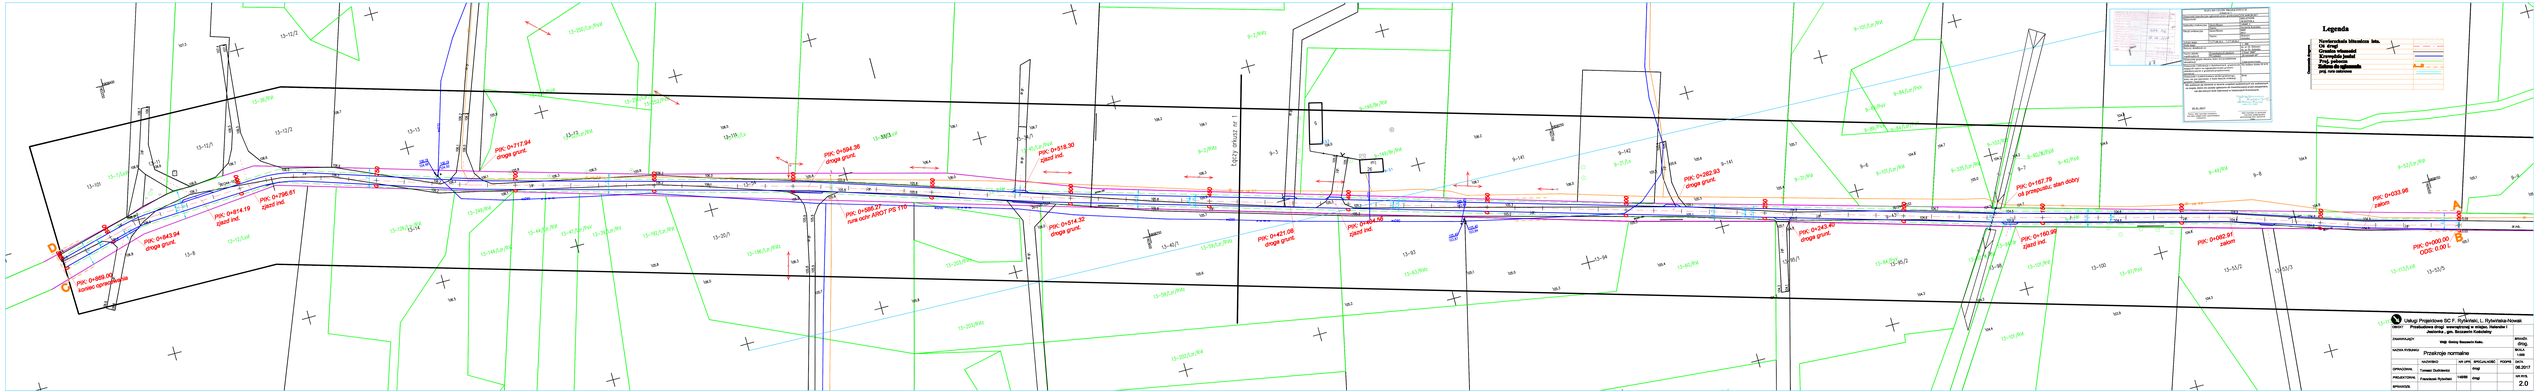
PKC 0+000.00
koniec opaski ulicy
PKC 0+043.94
droga grunt.
PKC 0+414.19
zjazd ind.
PKC 0+756.61
zjazd ind.
PKC 0+777.94
droga grunt.
PKC 0+804.36
droga grunt.
PKC 0+518.30
zjazd ind.
PKC 0+386.37
rura odzy ARD1 PS 110
PKC 0+614.32
droga grunt.
PKC 0+421.08
droga grunt.
PKC 0+484.58
zjazd ind.
PKC 0+262.83
droga grunt.
PKC 0+243.80
droga grunt.
PKC 0+167.70
od przepustu, stan dobry
PKC 0+140.99
zjazd ind.
PKC 0+082.91
zasuwa
PKC 0+033.06
zasuwa
PKC 0+000.00
ODC 0.00 L
Legenda
Nawierzchnia bitumiczna beto.
Oś drogi
Granica własności
Krawężnik jezdni
Pikietaż drogi
Rzędna niwelacyjna
proj. nie zmienione
Usługi Projektowe SC F. Rybińskiej, I. Rybińskiego-Nowak
Przebudowa drogi wewnętrznej w osiedlu Helenów i Jemielnica, gm. Brzeziny Kolonia
Wdr. Gminy Brzeziny Kolonia
Przykrycie rozmiarów
drogi
1:500
MAPA PODAWCZA
NAZWISKO
NR UPR.
SPECJALNOŚĆ
PODPIS
DATA
OPRACOWAŁ
Tomasz Dutkiewicz
drog
06.2017
SPRAWDZIŁ
Franciszek Rybiński
144/88
drog
NR RYS.
2.0