



Przekrój poprzeczny przez drogę gminną

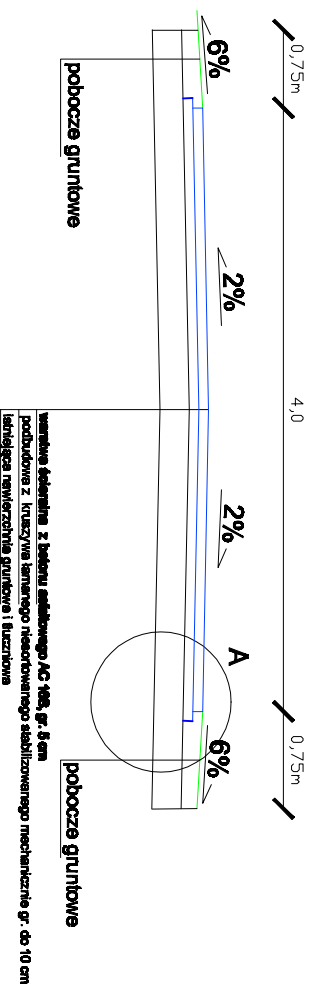

Szczegóły A

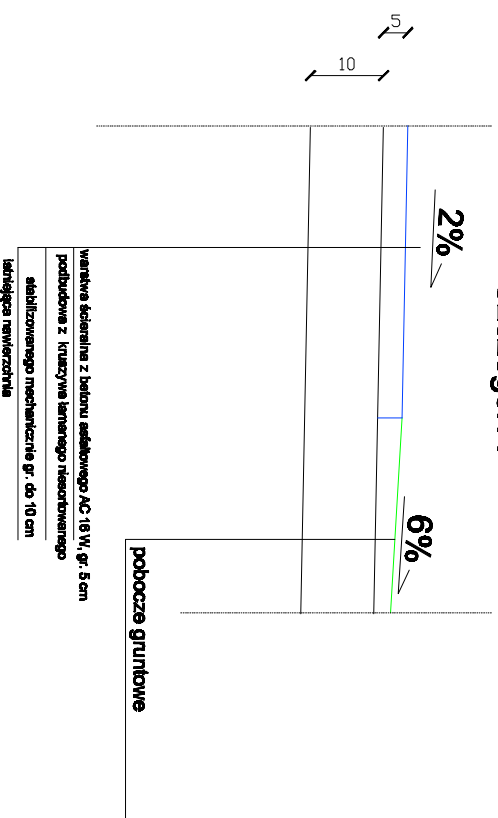

 Usługi Projektowe Drogowie F. Ryński

OBJEKT: Przebudowa drogi gminnej w miejsc. Miedziem i Lubianek

ZAMAWIĄCY: Gmina Śleszań Kępa

NAZWA PRZELICZENIA: Przekrój normalny

BRANŻA: DROG

SKALA: 1:100/200

OPRACOWAŁ: Tomasz Dudziński

PROJEKTOWAŁ: Franciszek Ryński

SPRACOWAŁ: 3.0

NR UPN: SPECJALNOŚĆ: FORMY: DATA: NR RYS.: DATA: