Potwierdzam, że niniejszy dokument został opracowany w wyniku prac geodezyjnych i kartograficznych, których rezultaty zawiera operat techniczny pozytywnie zweryfikowany. Jednocześnie informuję, że jestem świadomy odpowiedzialności karnej za złożenie fałszywego oświadczenia.

Identyfikator zgłoszenia prac geodezyjnych	GK.6640.1487.2020
Organ służby geodezyjnej, który otrzymał zgłoszenie	STAWIGUDY WNI
Wykonawca prac geodezyjnych	U. ZIERA
Nr oraz data sporządzenia dokumentu	24.11.2020
Nr oraz data operatu, zawierającego wynik pozytywnej weryfikacji	GK.6640.1487.2020-1
Imię i nazwisko oraz nr uprawnień zawodowych kierownika prac	GEODETA UPRAWNIONY Wiesława Ziera nr upr. 16700 tel. 500 288 489

MAPA DO CELÓW PROJEKTOWYCH

Oznaczenie kancelaryjne zgłoszenia pracy geodezyjnej		GK.6640.1487.2020
Miejscowość		STAW
Jednostka ewidencyjna	Identyfikator	146405_2
	Nazwa	SZCZAWIN KOŚCIELNY
Obręb ewidencyjny	Identyfikator	0033
	Nazwa	STAW
Arkusz mapy		2.177.09.13.4.3; 2.177.09.18.2.1; 2.177.09.18.2.3
Skala mapy		1 : 500
Godzina czytelności na		8
Nazwa układu współrzędnych	Przedwojennych zasobów	Układ „2000"
	Współczesnych	PL-EVRF2007-NH
Oznaczenie granic obszaru, który był przedmiotem aktualizacji		— — — —
Oznaczenie i informacje o służebnościach przesyłowych między nabytym na zagospodarowanie gruntów, zlokalizowanych w granicach projektowanej inwestycji		Nie występuje
Oznaczenie i symbol konturu użytku gruntowego, który nie jest objęte/który w bazie danych obiektów topograficznych		Nie występuje

Nie wykazano gruntów, położonych w terenie urządzeń podziemnych nie pokazanych na mapie, które nie zostały odnalezione podczas wykonywania prac geodezyjnych lub nie zostały zgłoszone do inwentaryzacji przed zakopaniem.

USŁUGI GEODEZYJNE GEODETA UPRAWNIONY
Wiesława Ziera Wiesława Ziera
[illegible] Grot. im. ul. Króla Potkiego 2 nr upr. 16700
[illegible] 44 60, kom. 500 288 489 tel. 500 288 489
NIP 911-024-95-50

Gostynin, dn. 12.11.2020

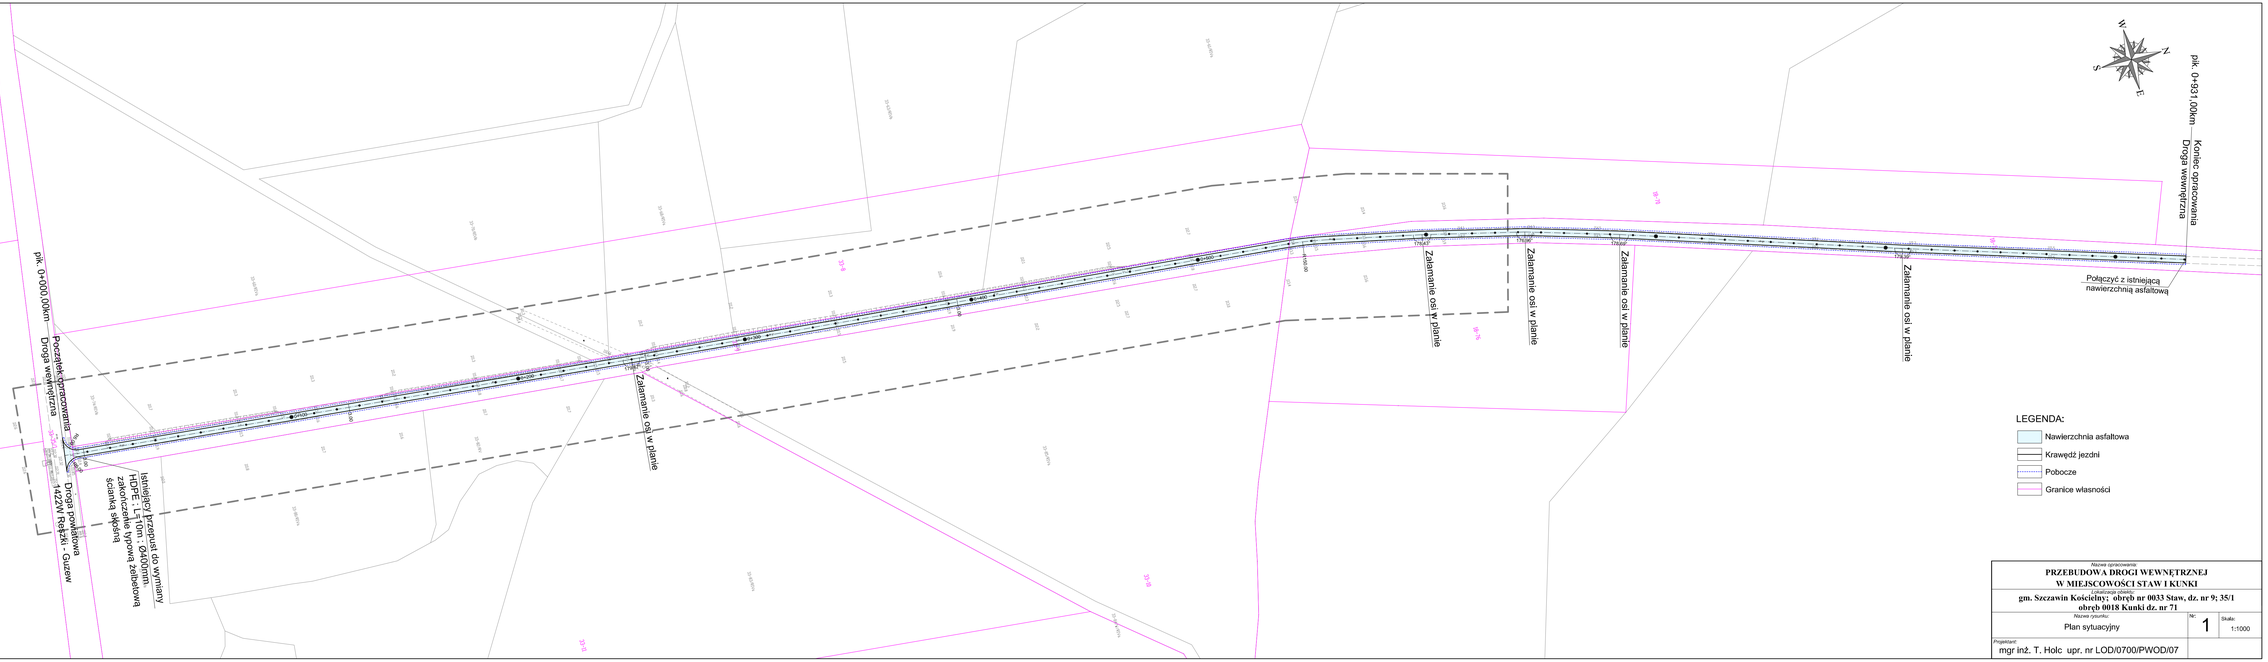

LEGENDA:

- Nawierzchnia asfaltowa
- Krawędź jezdni
- Pobocze
- Granice własności

Nazwa opracowania:
PRZEBUDOWA DROGI WEWNĘTRZNEJ W MIEJSCOWOŚCI STAW I KUNKI

Położenie obiektu:
gm. Szczawin Kościelny: obręb nr 0033 Staw, dz. nr 9; 35/1 obręb 0018 Kunki dz. nr 71

Nazwa rysunku:
Plan sytuacyjny

Nr: 1

Skala: 1:1000

Projektował:
mgr inż. T. Holc upr. nr LOD/0700/PWOD/07