


PRZEKRÓJ KONSTRUKCYJNY

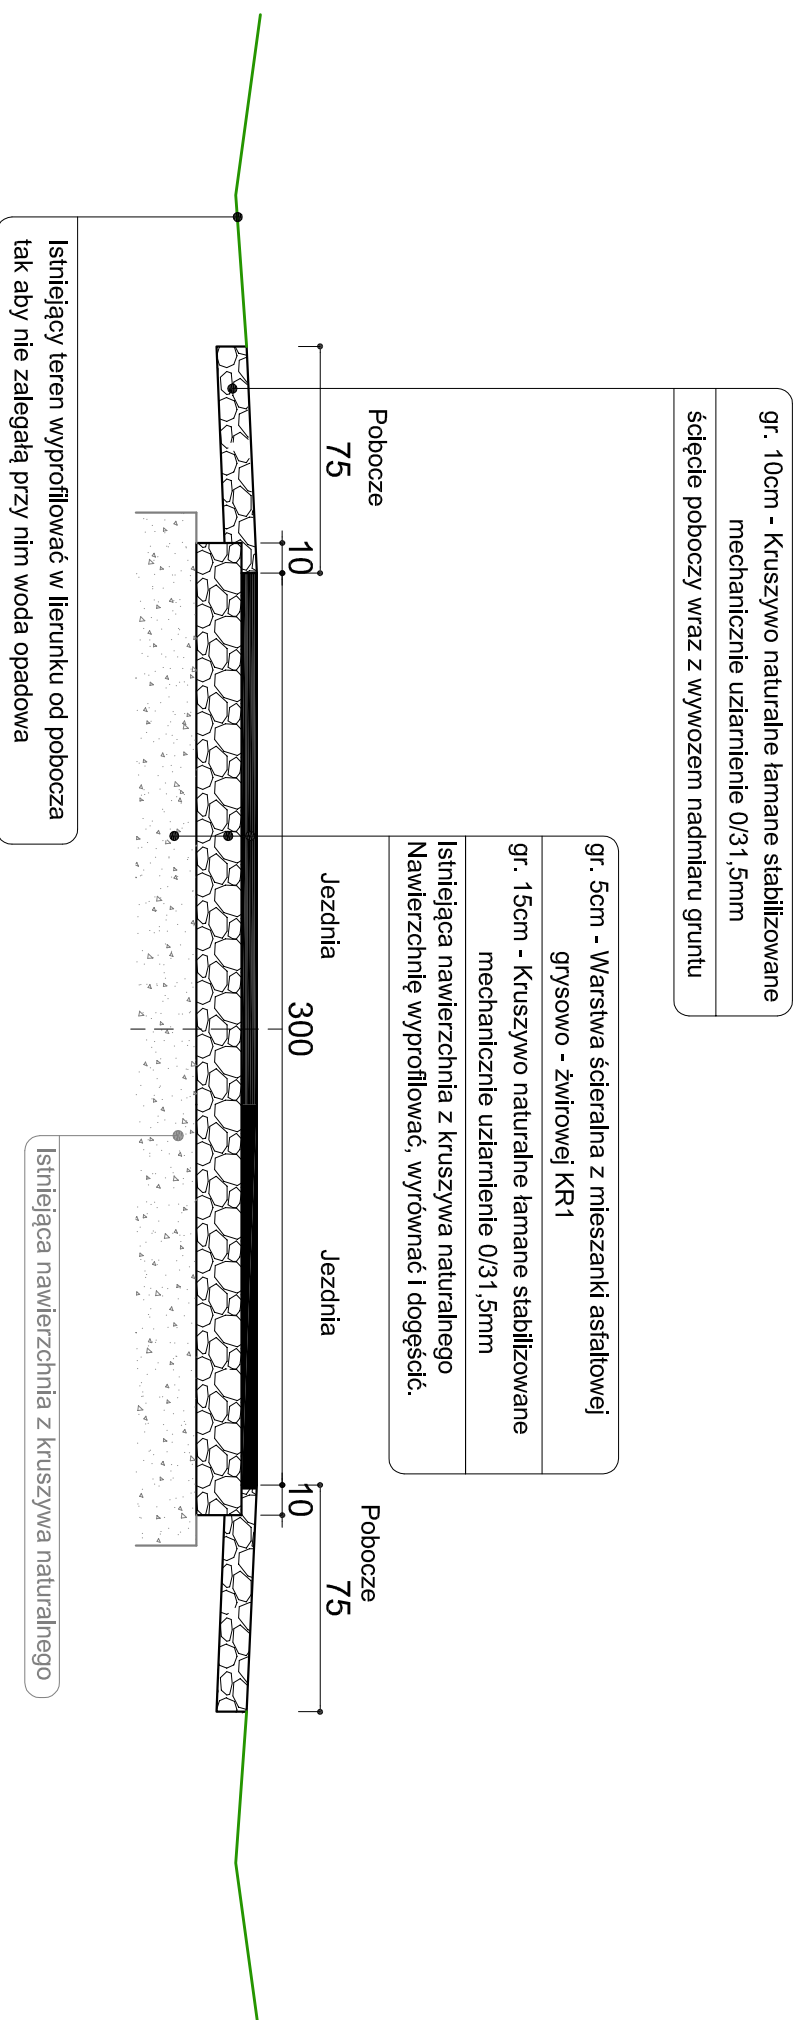

Nazwa opracowania: PRZEBUDOWA DRÓGI WEWNĘTRZNEJ W MIEJSCOWOŚCI STAW IKUNKI	
Lokalizacja obiektu: gm. Szczawin Kościelny; obręb nr 0033 Staw, dz. nr 9; 35/1 obręb 0018 Kuniki dz. nr 71	
Nazwa rysunku: Przekroje konstrukcyjne	
Nr: 2	Skala: 1:25
Projektant: mgr inż. T. Holc upr. nr LOD/0700/PWOD/07	