


PRZEKRÓJ TYPOWY DROGI GMINNEJ

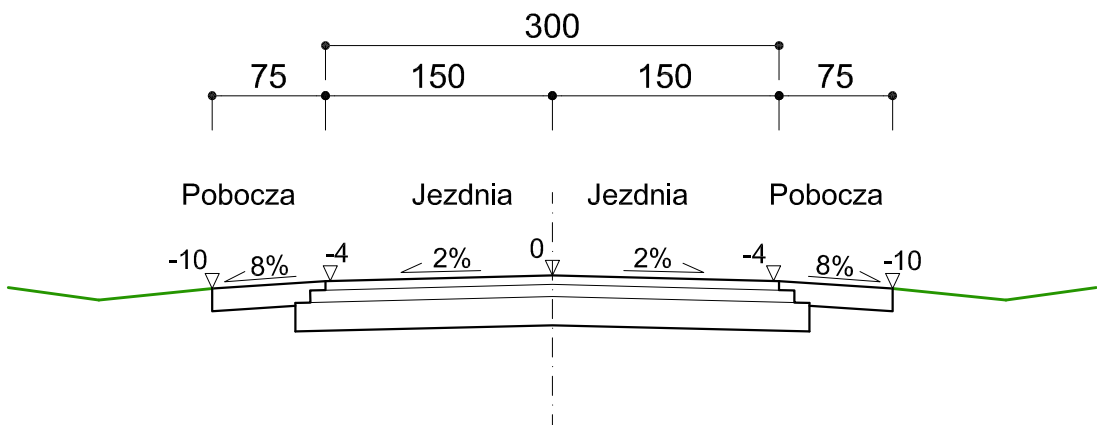

Nazwa opracowania: PRZEBUDOWA DROGI WEWNĘTRZNEJ W MIEJSCOWOŚCI STAW I KUNKI		
Lokalizacja obiektu: gm. Szczawin Kościelny; obręb nr 0033 Staw, dz. nr 9; 35/1 obręb 0018 Kunki dz. nr 71		
Nazwa rysunku: Przekroje normalne	Nr: 3	Skala: 1:50
Projektant: mgr inż. T. Holc upr. nr LOD/0700/PWOD/07		