




ELEWACJA ZACHODNIA

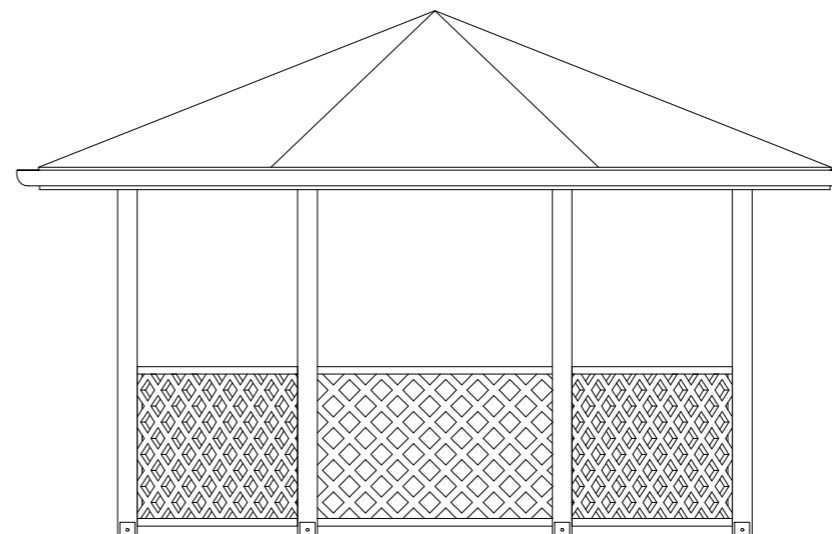

ELEWACJA WSCHODNIA

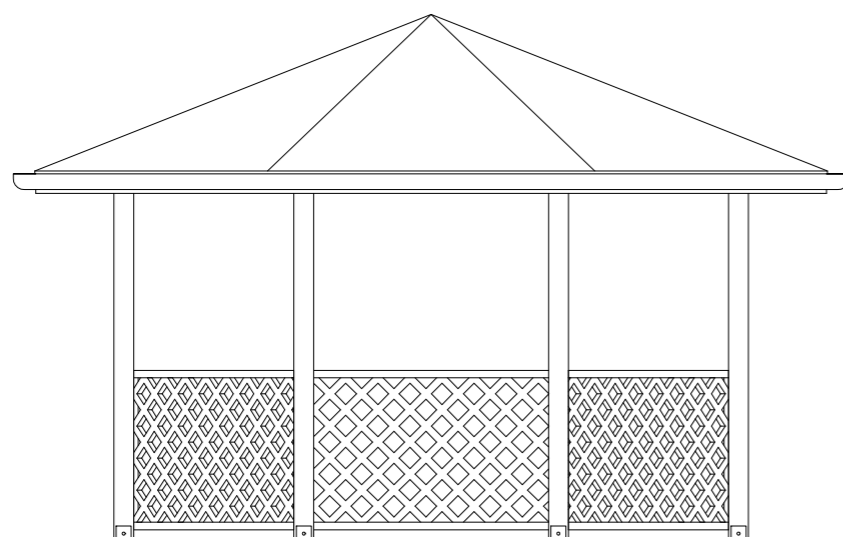

ELEWACJA PÓŁNOCNA

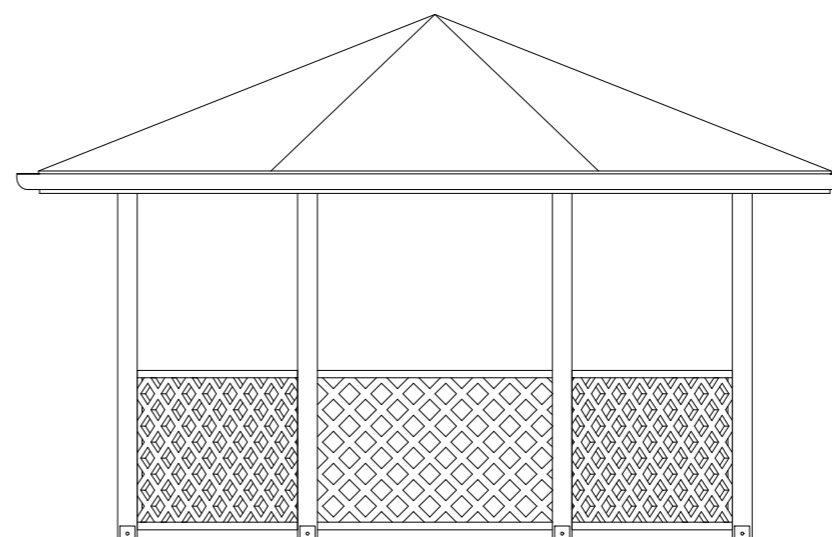

ELEWACJA POŁUDNIOWA



BIURO ROZWOJU I REALIZACJI  
PROJEKTÓW BUDOWLANYCH  
HOL-BUD sp. z o.o.  
Gostynin, ul. Płocka 44a, tel./fax. (24) 235 42 05

Nazwa inwestycji

ROZBUDOWA, REMONT I PRZEBUDOWA  
BUDYNKU WRAZ ZE ZMIANĄ SPOSOBU  
UŻYTKOWANIA BUDYNKU BYŁEJ SZKOŁY NA  
CENTRUM OPIEKUŃCZO-MIESZKALNE WRAZ Z  
BUDOWĄ SZAMBA SZCZELNEGO I NIEZBĘDNEJ  
INFRASTRUKTURY

Inwestor

GMINA SZCZAWIN KOŚCIELNY  
UL. JANA PAWŁA II 10  
09-550 SZCZAWIN KOŚCIELNY

Adres inwestycji

GORZEWO-KOLONIA,  
GMINA SZCZAWIN KOŚCIELNY, DZIAŁKA 28/2  
OBRĘB EWID. 0007, JEDNOSTKA EWID. 140405\_2

Projektant

mgr inż. arch. Tomasz Reszkowski  
upr.nr MAZ/0159/PWOK/03, MA/070/14

Sprawdzający

mgr inż. arch. Julita Kopeć  
upr.nr MA/157/18

Temat rysunku

ALTANA OGRODOWA - ELEWACJE

Skala 1 : 50

Data 31 01 2022

Numer ZA-06

Nr str 61