



KLATKA SCHODOWA PARTER

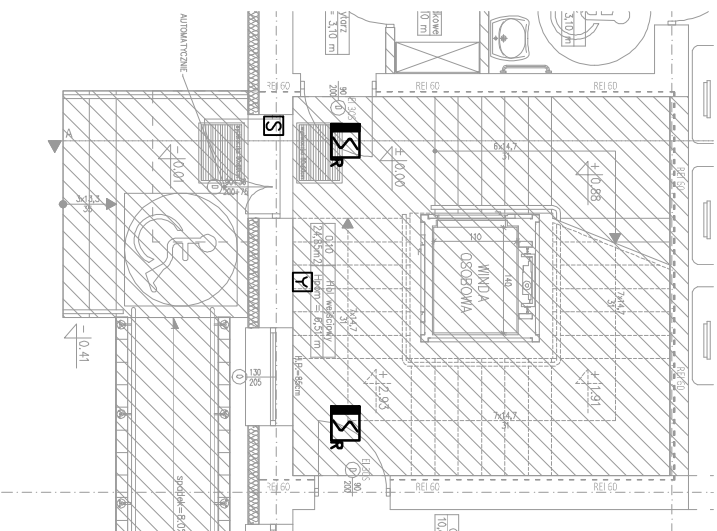

KLATKA SCHODOWA PIĘTRO

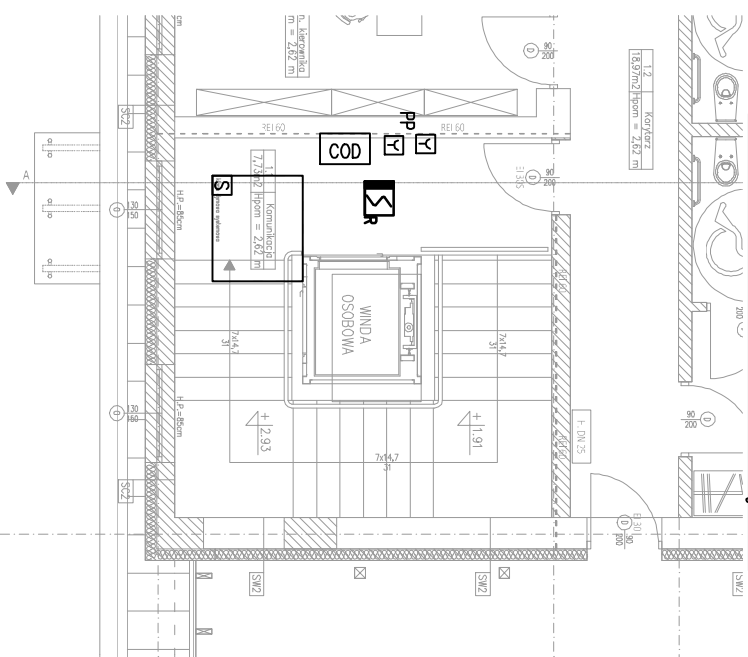

LEGENDA

- S** Słownik
- COB** Centralna oddymniająca
- Y** Ręczny przycisk oddymniania
- PP** Puszka rozgałęźna E90
- Sz** Czujka dymu



BIURO ROZWOJU I REALIZACJI
PROJEKTÓW BUDOWLANYCH
HOL-BUD sp. z o.o.
Gostyń, ul. Płodna 44a, tel./fax. (24) 235 42 05

Nazwa inwestycji
ROZBUDOWA, NABUDOWA I PRZEBUDOWA
WRĄZ ZE ZMIANĄ SPOSOBU UŻYTKOWANIA
BUDYNKU BYŁEJ SZKOŁY NA CENTRUM
OPIEKUNCZO-MIESZKALNE

Inwestor
GMINA SZCZAWIN KOŚCIELNY
UL. JANA PAWŁA II 10
09-550 SZCZAWIN KOŚCIELNY

Adres inwestycji
GORZEWO-KOLONIA,
GMINA SZCZAWIN KOŚCIELNY, DZIAŁKA 28/2
OBRĘB. Ewid. 0007, JEDNOSTKA Ewid. 140405_2

Projektant

mgr inż. Tomasz Kosztowny
upr.nr MAZ/0225/PWBE/18

Sprawdzający

mgr inż. Sebastian Kamiński
upr.nr MAZ/0415/PWCE/11

Temat rysunku
INSTALACJA ODDYMIANIA ELEMENTY DETEKCYJNE I STEROWNICZE
RZUTU KLATKI SCHODOWEJ PARTER, PIĘTRO

Skala 1 : 100
Data 15 03 2022
Numer OD-01
Nr str ...