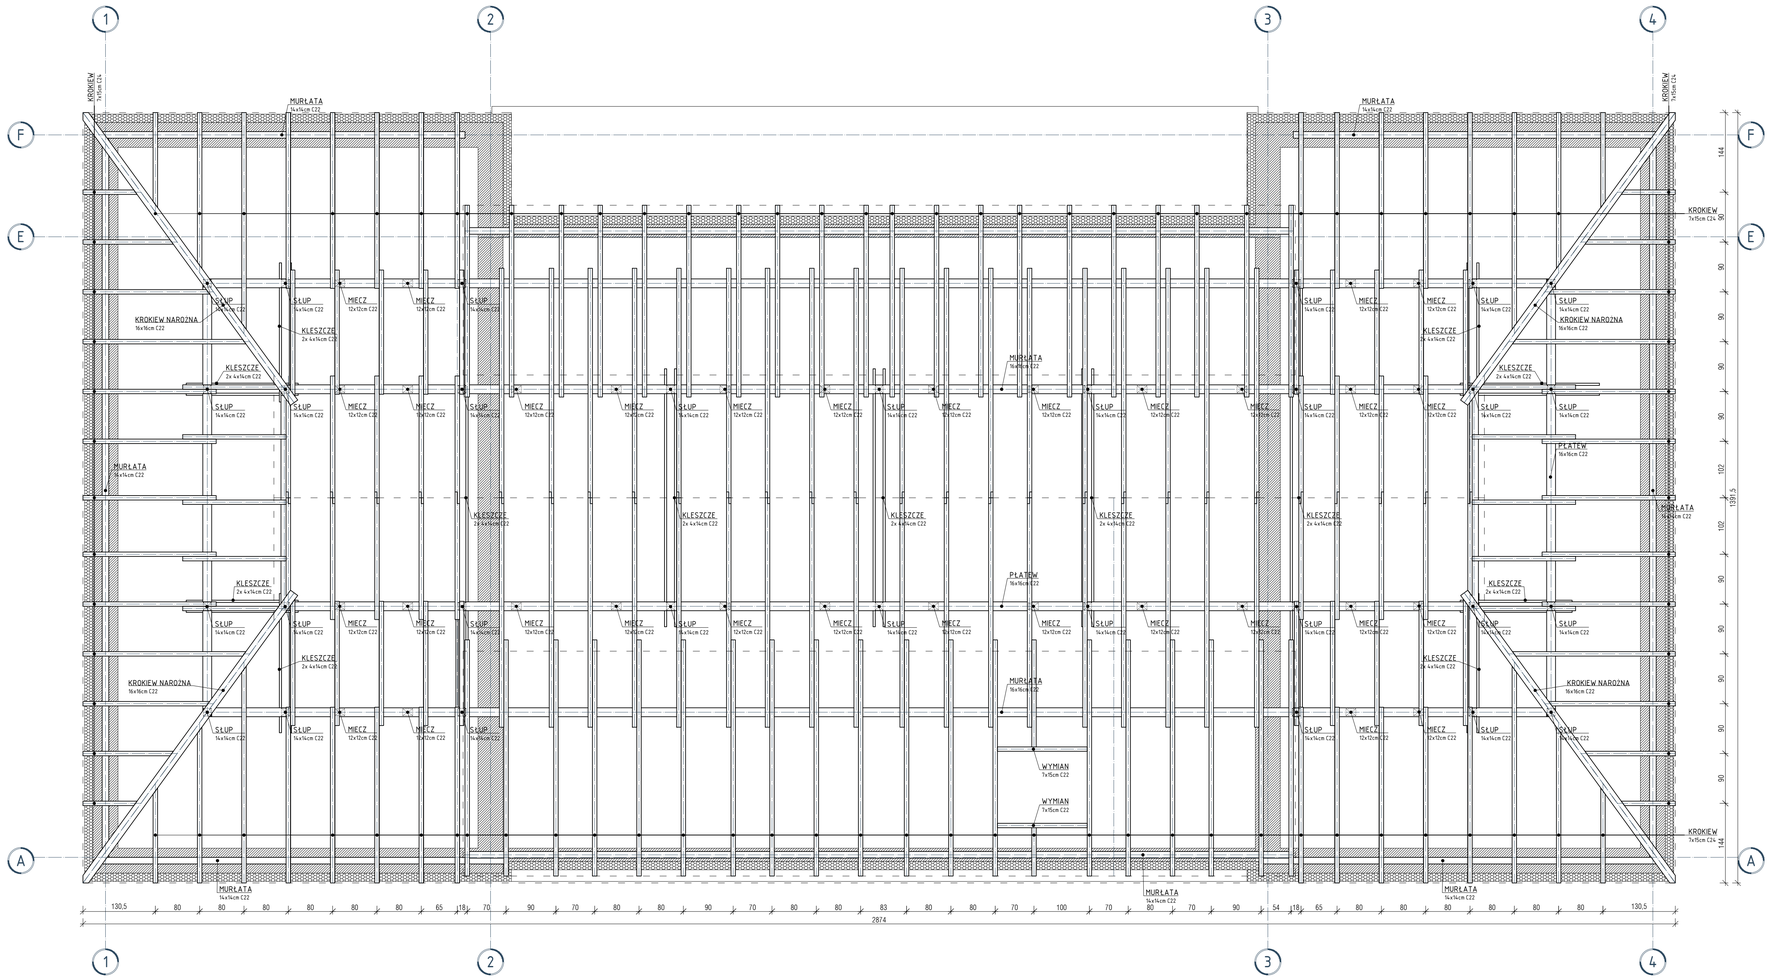


ZERO BUDYNKU

± 0,00 = 108,80 m n.p.m.

N

PRZEGRODY

Ściana osłonowa

Termoizolacja

UWAGI:

KLASA KONSTRUKCJI: S4
DREWNO: C22

Drewno konstrukcyjne zabezpieczyć przed działaniem grzybów oraz owadów przez zaimpregnowanie drewna.

Wiązbę odtworzyć zgodnie z stanem istniejącym.

Rysunki należy rozpatrywać z rysunkami pozostałych branż. Wszystkie niezgodności należy zgłaszać Projektantowi.

BIURO ROZWOJU I REALIZACJI PROJEKTÓW BUDOWLANYCH
HOL–BUD sp. z o.o.
Gostynin, ul. Płocka 44a, tel./fax. (24) 235 42 05

Nazwa inwestycji
ROZBUDOWA, REMONT I PRZEBUDOWA BUDYNKU WRAZ ZE ZMIANĄ SPOSOBU UŻYTKOWANIA BUDYNKU BYŁEJ SZKOŁY NA CENTRUM OPIEKUŃCZO-MIESZKALNE WRAZ Z BUDOWĄ SZAMBA SZCZELNEGO I NIEZBĘDNEJ INFRASTRUKTURY

Inwestor
GMINA SZCZAWIN KOŚCIELNY
UL. JANA PAWŁA II 10, 09-550 SZCZAWIN KOŚCIELNY

Adres inwestycji
GORZEWO-KOLONIA,
GMINA SZCZAWIN KOŚCIELNY, DZIAŁKA 28/2
OBRĘB EWID. 0007, JEDNOSTKA EWID. 140405_2

Projektant
mgr inż. arch. Tomasz Reszkowski
upr.nr MAZ/0159/PWOK/03

Sprawdzający
mgr inż. Paweł Sebastian Kaźmierski
upr.nr MAZ/0150/PWOK/08

Opracował
inż. Dominik Iwański

Temat rysunku
PROJEKT TECHNICZNY- RZUT WIĘŹBY DACHOWEJ

Skala	Data	Numer	Nr str
1:50	04.03.2022	K-7/3	31