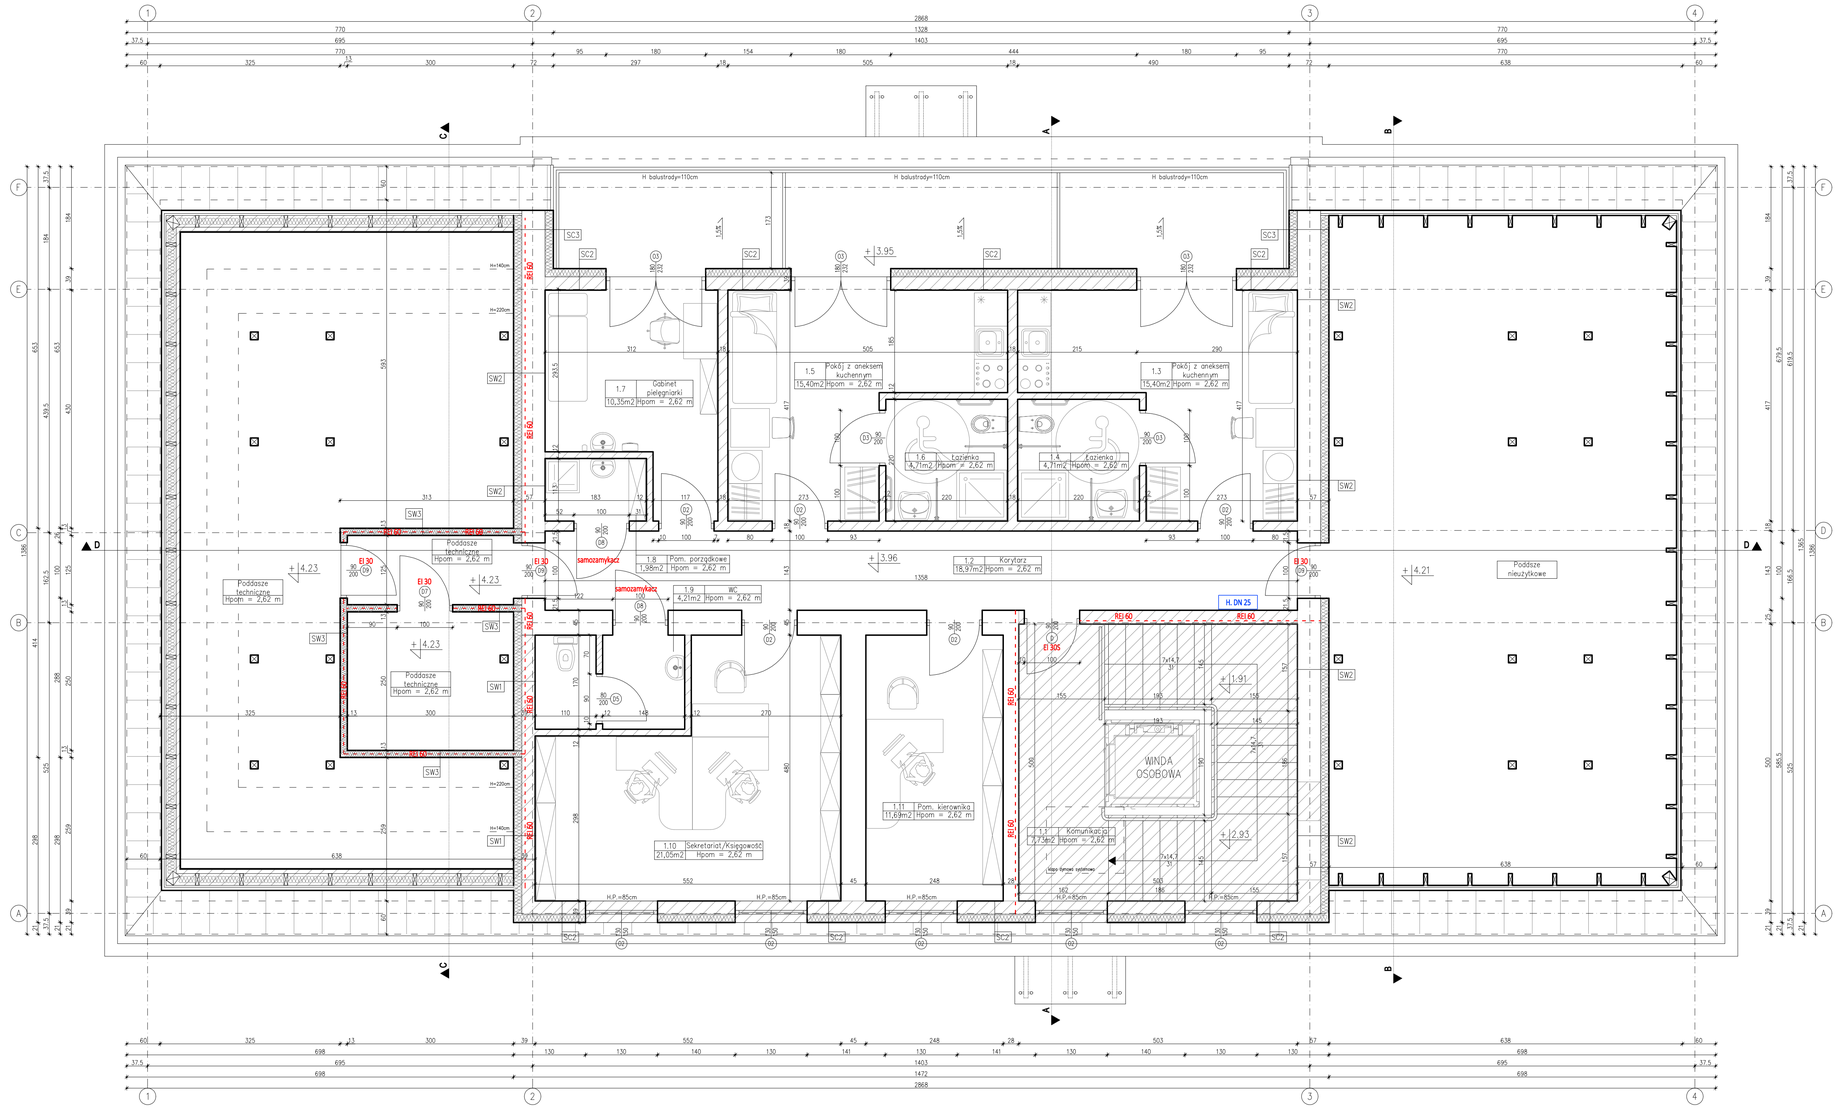


SC2	
MATERIAŁ	GRUBOŚĆ
Tynk elewacyjny cienkowarstwowy silikonowo-silikatowy	–
Styropian grafitowy EPS 031	15cm
Ściana murowana z bloczków gazobetonowych odmiany 600 na zaprawie cienkowarstwowej	24cm
Tynk gipsowy	1,5cm

SC3	
MATERIAŁ	GRUBOŚĆ
Tynk elewacyjny cienkowarstwowy silikonowo-silikatowy	–
Styropian grafitowy EPS 031	15cm
Istniejąca ściana murowana z cegły ceramicznej pełnej na zaprawie cementowo-wapiennej	42cm
Styropian grafitowy EPS 031	15cm
Zaprawa systemowa z wtopioną siatką z włókna szklanego o gramaturze min. 145 g/m2	–

SW1	
MATERIAŁ	GRUBOŚĆ
Zaprawa systemowa z wtopioną siatką z włókna szklanego o gramaturze min. 145 g/m2	–
Styropian grafitowy EPS 031	15cm
Ściana murowana z bloczków gazobetonowych odmiany 600 na zaprawie cienkowarstwowej	24cm
Tynk gipsowy	1,5cm

SW2	
MATERIAŁ	GRUBOŚĆ
Zaprawa systemowa z wtopioną siatką z włókna szklanego o gramaturze min. 145 g/m2	–
Styropian grafitowy EPS 031	15cm
Istniejąca ściana murowana z cegły ceramicznej pełnej na zaprawie cementowo-wapiennej	42cm
Tynk gipsowy	1,5cm

SW3	
MATERIAŁ	GRUBOŚĆ
Płyty g-k typu H2 (GKBI)	1,25cm
Podkonstrukcja z profili CW 100 wypełniona wełną mineralną szklaną lub skalną (λ≤ 0,037[W/mK])	10cm
Płyty g-k typu H2 (GKBI)	1,25cm

ZESTAWIENIE POMIESZCZEŃ I PIĘTRA

Nr	Nazwa pom.	Posadzka	H pom	Pow.
1.1	Komunikacja	Gres	2,62m	7,73m2
1.2	Korytarz	Gres	2,62m	18,97m2
1.3	Pokój z aneksem kuch.	Gres	2,62m	15,40m2
1.4	Łazienka	Gres	2,62m	4,71m2
1.5	Pokój z aneksem kuch.	Gres	2,62m	15,40m2
1.6	Łazienka	Gres	2,62m	4,71m2
1.7	Gabinet pielęgniarki	Gres	2,62m	10,35m2
1.8	Pom. porządkowe	Gres	2,62m	1,98m2
1.9	WC	Gres	2,62m	4,21m2
1.10	Sekretariat / Księgowość	Gres	2,62m	21,05m2
1.11	Pomieszczenie kierownika	Gres	2,62m	11,69m2
	SUMA POWIERZCHNI			116,20m2

NOWOPROJEKTOWANE ELEMENTY

BIURO ROZWOJU I REALIZACJI PROJEKTÓW BUDOWLANYCH HOL-BUD sp. z o.o.
Gostynin, ul. Płocka 44a, tel./fax. (24) 235 42 05

Nazwa inwestycji
ROZBUDOWA, REMONT I PRZEBUDOWA BUDYNKU WRAZ ZE ZMIANĄ SPOSOBU UŻYTKOWANIA BUDYNKU BYŁEJ SZKOŁY NA CENTRUM OPIEKUŃCZO-MIESZKALNE WRAZ Z BUDOWĄ SZAMBA SZCZELNEGO I NIEZBĘDNEJ INFRASTRUKTURY

Inwestor
GMINA SZCZAWIN KOŚCIELNY
UL. JANA PAWŁA II 10
09-550 SZCZAWIN KOŚCIELNY

Adres inwestycji
GORZEWO-KOLONIA,
GMINA SZCZAWIN KOŚCIELNY, DZIAŁKA 28/2
OBRĘB EWID. 0007, JEDNOSTKA EWID. 140405_2

Projektant
mgr inż. arch. Tomasz Reszkowski
upr.nr MAZ/0159/PWOK/03, MA/070/14

Sprawdzający
mgr inż. arch. Julita Kopeć
upr.nr MA/757/18

Temat rysunku
RZUT PIĘTRA – STAN PROJEKTOWANY

Skala	Data	Numer	Nr str
1 : 50	15.03.2022	A-02	41