


Rozdzielnica R2

Nieprzewodząca obudowa o IP40 i pojemności 54 modułów

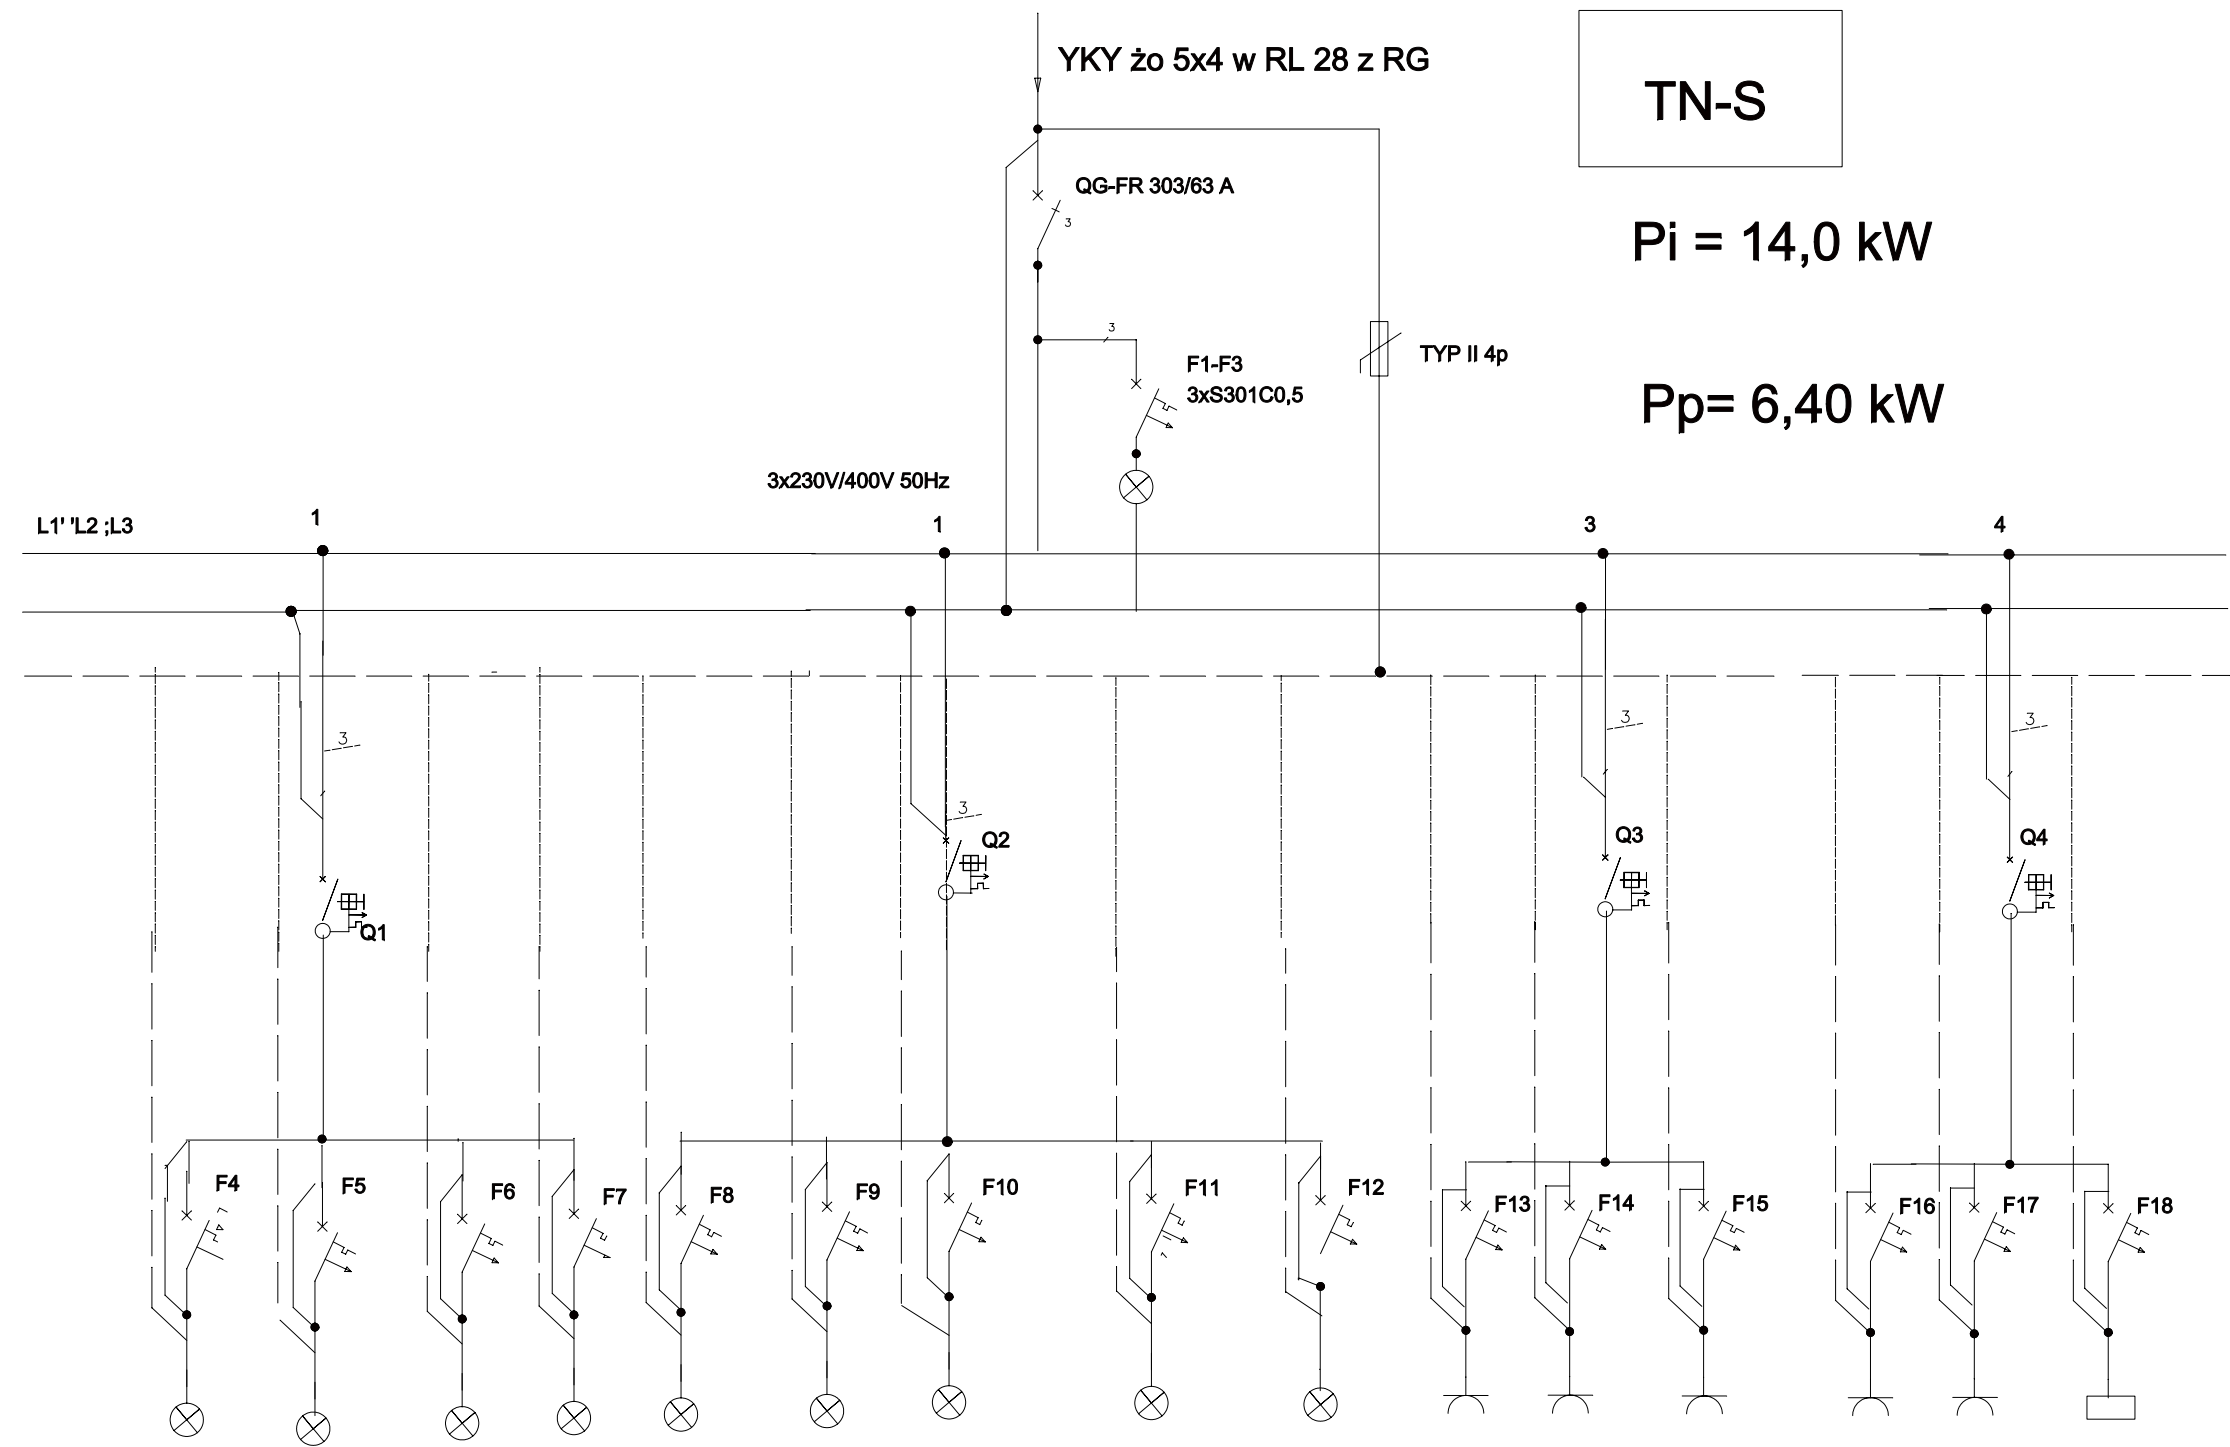

UKŁAD PRACY INSTALACJI
TN-S
Ochr. od porażień – szybkie wyłączenie

Rodzaj. obw.	Oświetlenie	Oświetlenie	Oświetlenie	Oświetlenie	Oświetlenie	Oświetlenie	Oświetlenie	Oświetlenie	Oświetlenie	GN ogólne	GN ogólne	GN ogólne	GN ogólne	GN ogólne	GN ogólne
Nr obwodu	1/1	1/2	1/3	1/4	2/5	2/6	2/7	2/8	2/9	3/1	3/2	3/3	4/4	4/5	4/6
Moc	510W	160W	450W	450W	200W	200W	rezerwa	rezerwa	rezerwa	2000W	2000W	1500W	1500W	2000W	1000W /rolety/
Zabezpieczenie	S301B10	S301B10	S301B10	S301B10	S301B10	S301B10	S301B10	S301B10	S301B10	S301C16	S301C16	3xS301C16	S301C16	S301C16	S301C10
	P304/25A 30mA				P304/25A 30mA					P304/25A 30mA			P304/25A 30mA		
Przewody	YDYżo 3x1,5	YDYżo 3x1,5	YDYżo 3x1,5	YDYżo 3x1,5	YDYżo 3x1,5	YDYżo 3x1,5	YDYżo 3x1,5	YDYżo 3x1,5	YDYżo 3x1,5	YDYżo 3x2,5	YDYżo 3x2,5	YDYżo 3x2,5	YDYżo 3x2,5	YDYżo 3x2,5	YDYżo 3x2,5

NAZWA RYSUNKU	Schemat rozdz. R2	SKALA
NAZWA I ADRES INWESTYCJA	ZMIANA SPOSOBU UŻYTKOWANIA Z PRZEBUDOWĄ BUDYNKU PO BYŁEJ SPÓŁDZIELNI USŁUG ROLNICZYCH Z PRZEDZĄCZENIEM NA GMINNY OŚRODEK KULTURY W SZCZAWINIE KOŚCIELNYM	NR RYS. 10
INWESTOR	GMINA SZCZAWIN KOŚCIELNY	DATA 2010.04.
PROJEKTANT	mgr inż. Leszek Janowski	opr. nr 50/79