


PRZEKRÓJ KONSTRUKCYJNY

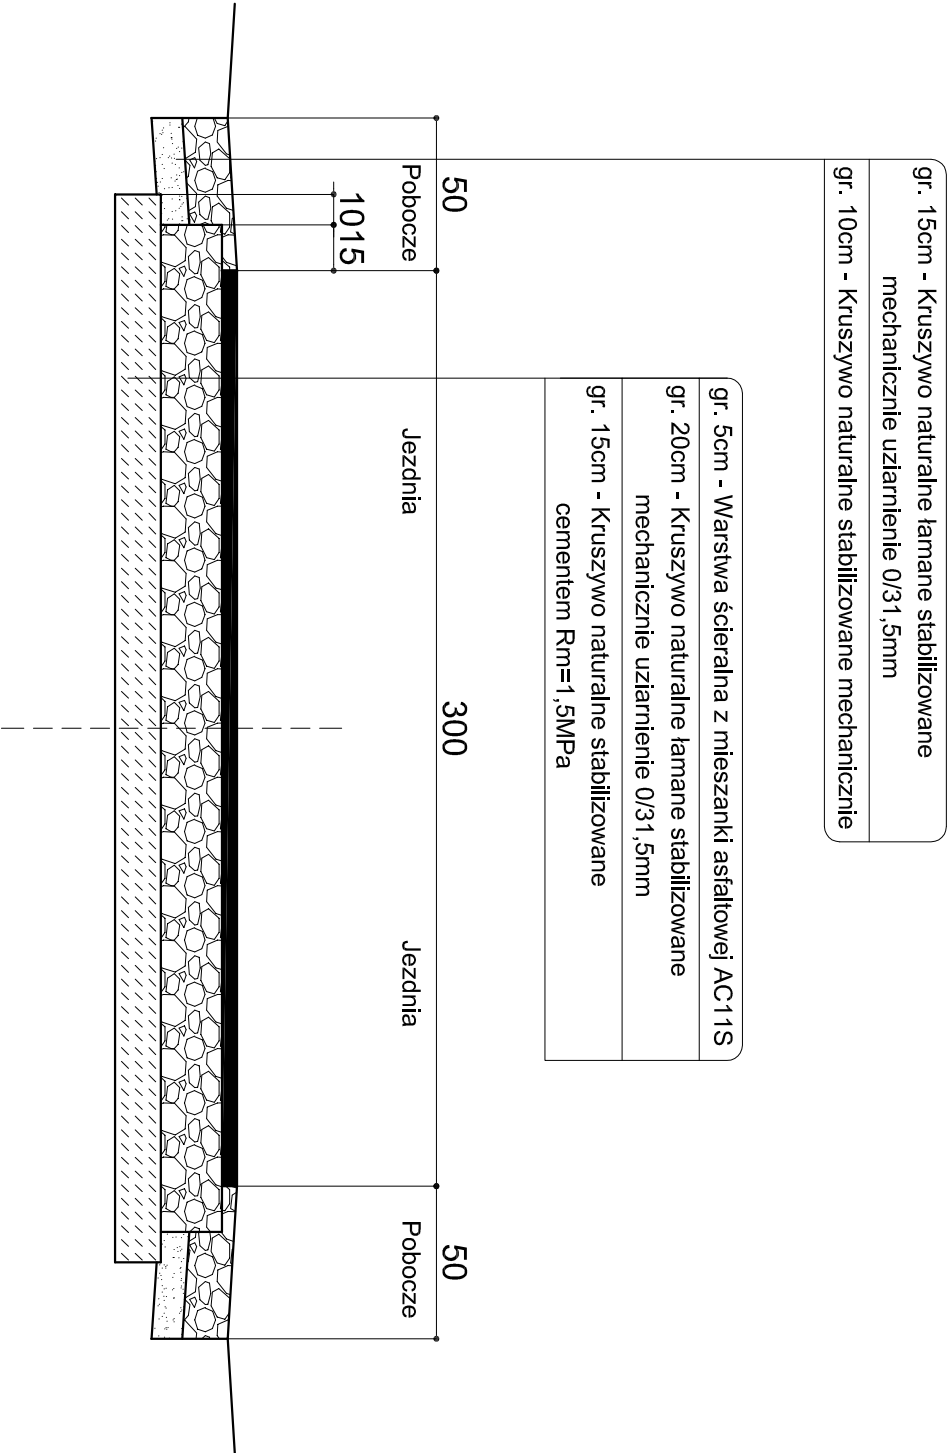

Nazwa opracowania: PRZEBUDOWA DROGI WEWNĘTRZNEJ W MIEJSCOWOŚCI HOLENDRY		
Lokalizacja obiektu: gm. Szczawin Kościelny dz. nr 145, 100, 306/2 - obręb nr 11 Holendy		
Nazwa rysunku: Przekrój konstrukcyjny	Nr: 2	Skala: 1:25
Projektant: mgr inż. T. Holc upr. nr LOD/0700/PWOD/07		