

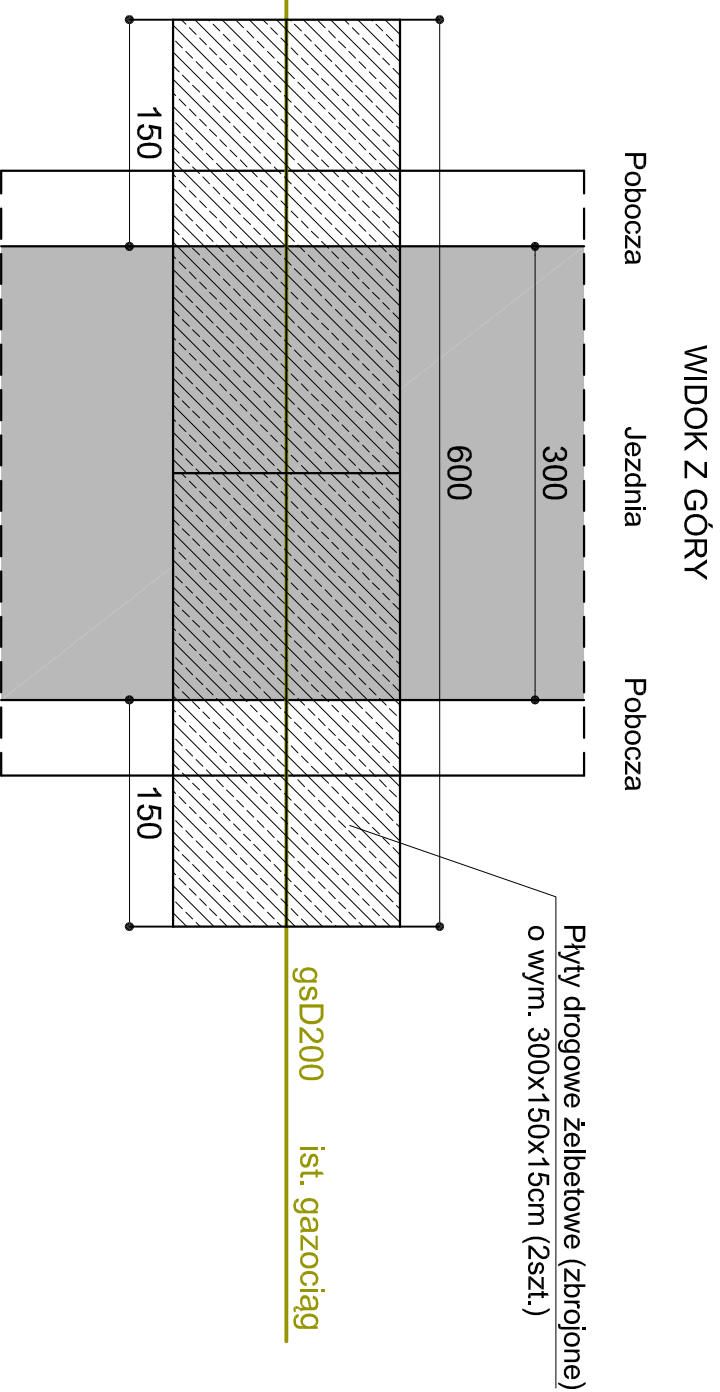
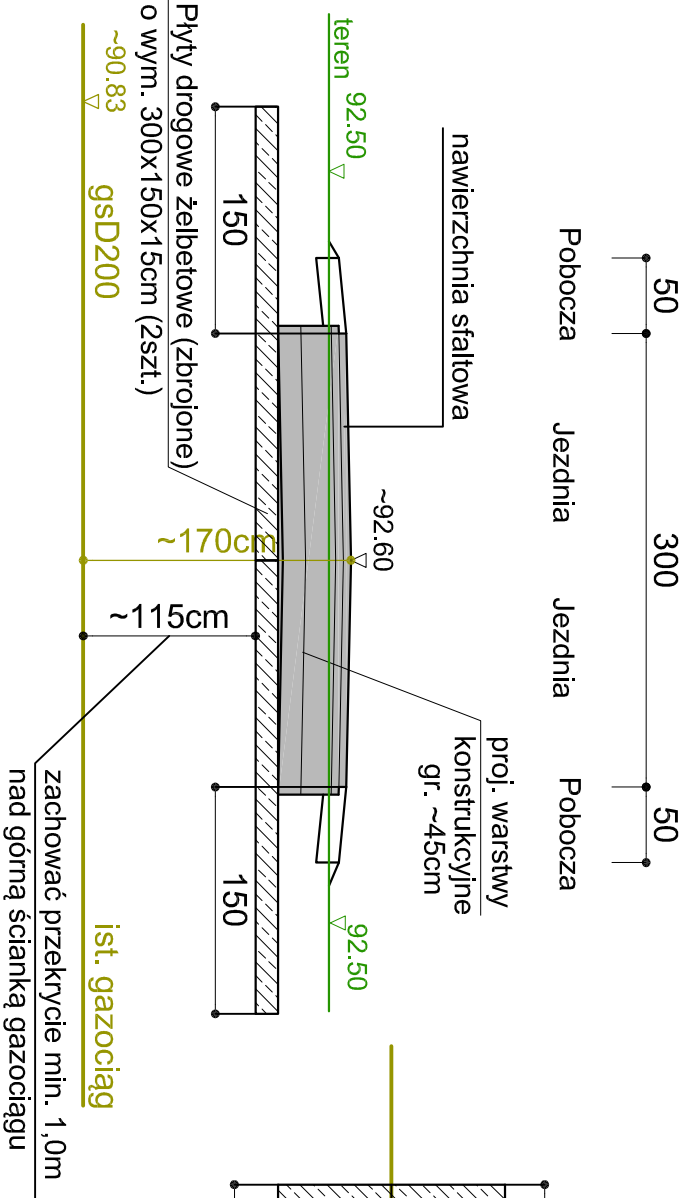


1. PRZEKRÓJ NORMALNY PROJEKTOWANEJ DROGI WEWNĘTRZNEJ W MIEJSCU SKRZYŻOWANIA Z GAZOCIĄGIEM

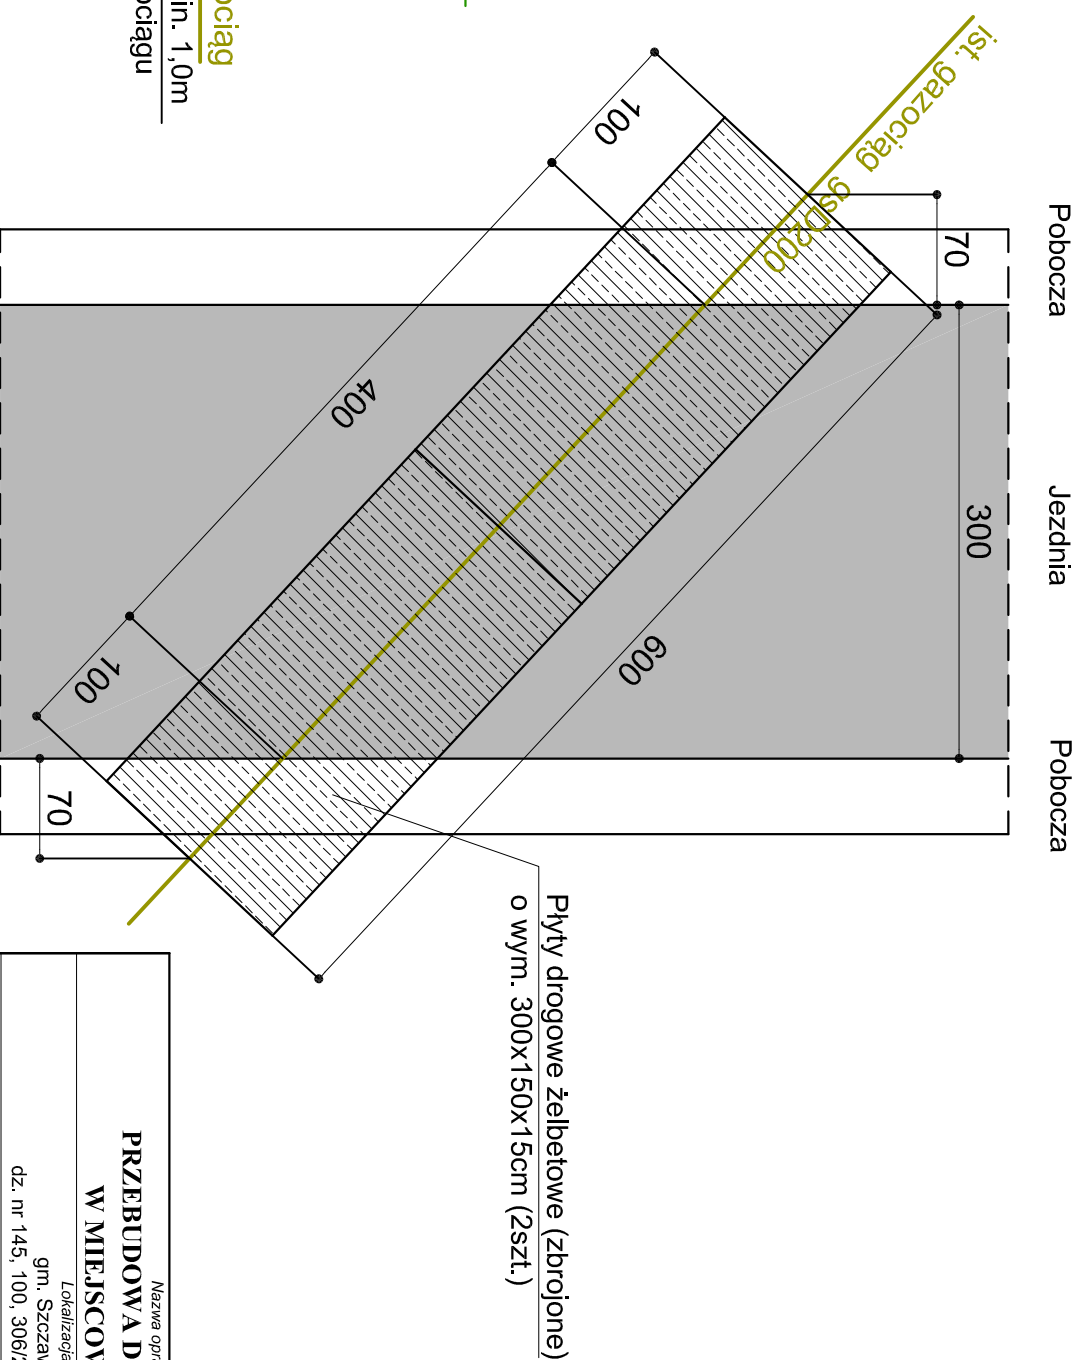

WIDOK Z GÓRY

2. PRZEKRÓJ NORMALNY PROJEKTOWANEJ DROGI WEWNĘTRZNEJ W MIEJSCU SKRZYŻOWANIA Z GAZOCIĄGIEM

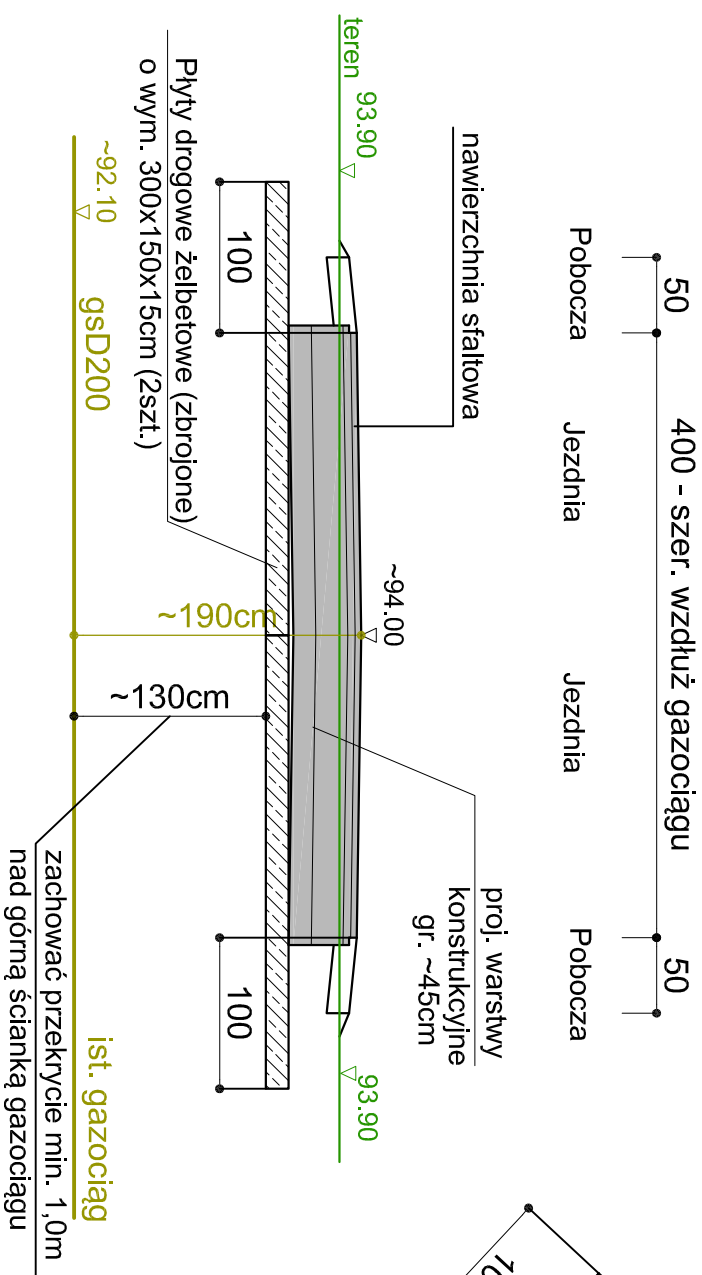

Nazwa opracowania:	
PRZEBUDOWA DROGI WEWNĘTRZNEJ W MIEJSCOWOŚCI HOLENDRY	
Lokalizacja obiektu:	
gm. Szczawin Kościelny dz. nr 145, 100, 306/2 - obręb nr 11 Holendry	
Nazwa rysunku:	Nr:
Przekrój normalny	4
- skrzyżowanie z gazociągłem	Skala: 1:50
Projektant:	
mgr inż. T. Holc upr. nr LOD/0700/PWOD/07	