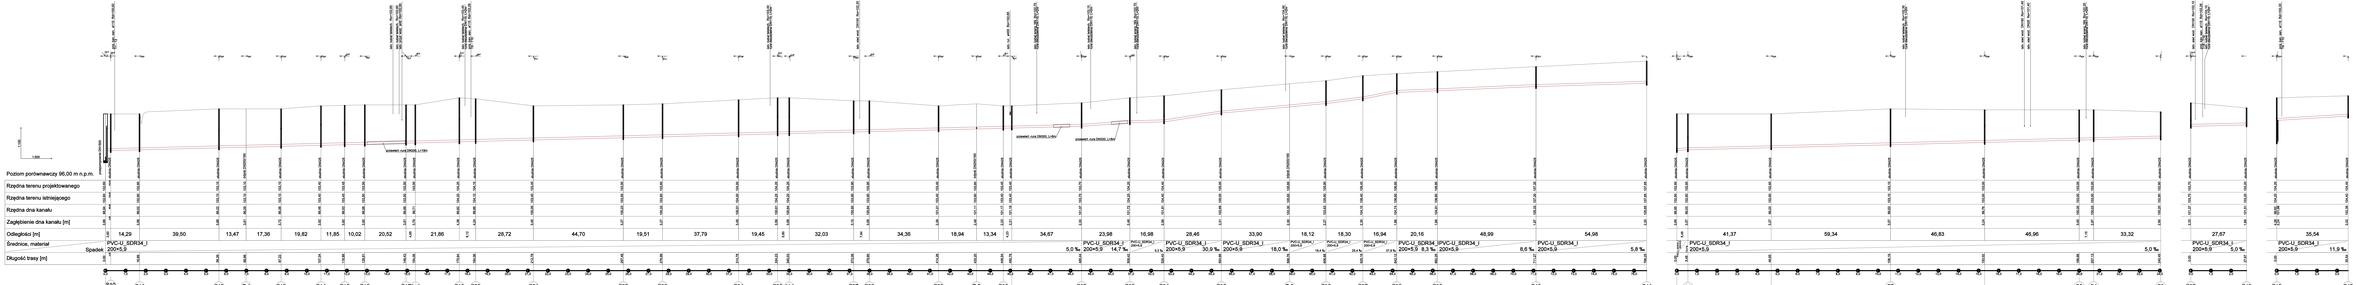

STRATEGIA INWESTYCJI WOTPRO Sp. z o.o. 39-400 Tarnobrzeg, Przedmieście Sieniawskie 15a tel/fax 015 823 35 55 e-mail: biuro@wotpro.pl	
Budowa sieci kanalizacji sanitarnej w miejscowości Sarzyniczki, Sarzyniczki i Tarnawa Starowiejska Kolonia' gmina Sarzyniczki Kolonia	
Obiekt: Gminna Sieć Kanalizacji Sanitarnej Tarnawa Starowiejska 1 39-310 Sarzyniczki Kolonia	Data: Styczeń 2023
Profil podłużny sieci kanalizacji sanitarnej grawitacyjnej	Skala: 1 : 1000/500
Projektant: Piotr Kowalczyk	Nr uprawnień:
mgr inż. Maciej Dudzewski	Rys. 1