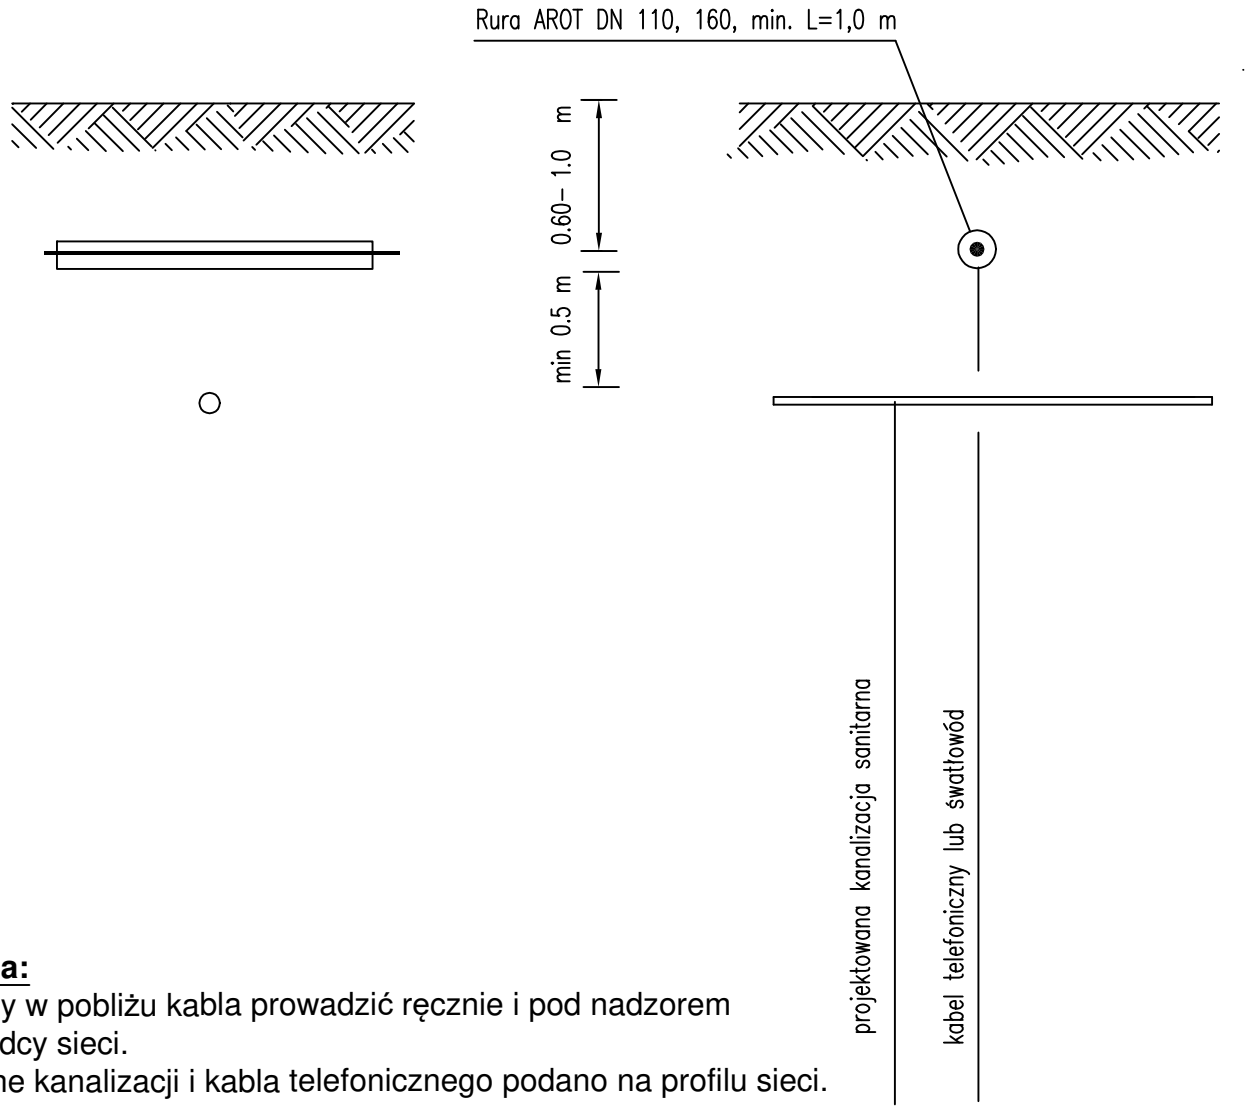


Uwaga:
Roboty w pobliżu kabla prowadzić ręcznie i pod nadzorem Zarządcy sieci.
Rzędne kanalizacji i kabla telefonicznego podano na profilu sieci.

DYREKCJA INWESTYCJI W KUTNIE Sp. z o.o.
99-300 Kutno, ul. Wojska Polskiego 10a
tel/fax: (24) 355 23 55 email: biuro@dikutno.pl

NAZWA ZADANIA:
„Budowa sieci kanalizacji sanitarnej w miejscowości Szczawinek, Sewerynów i Szczawin Borowy Kolonia" gmina Szczawin Kościelny

INWESTOR:
GMINA SZCZAWIN KOŚCIELNY
ul. Jana Pawła II 10
09-550 Szczawin Kościelny

DATA: 15 maj 2023r.

NAZWA RYSUNKU:
Skrzyżowanie kanalizacji sanitarnej z kablem telefonicznym

SKALA: 1 : 10

FUNKCJA:	IMIĘ I NAZWISKO:	UPRAWNIENIA:	PODPIS:	NR. RYSUNKU:
PROJEKTANT	*mgr inż. Maciej Dzikowski*	*LOD/1487/POOS/10* branża sanitarna		Rys. 5