



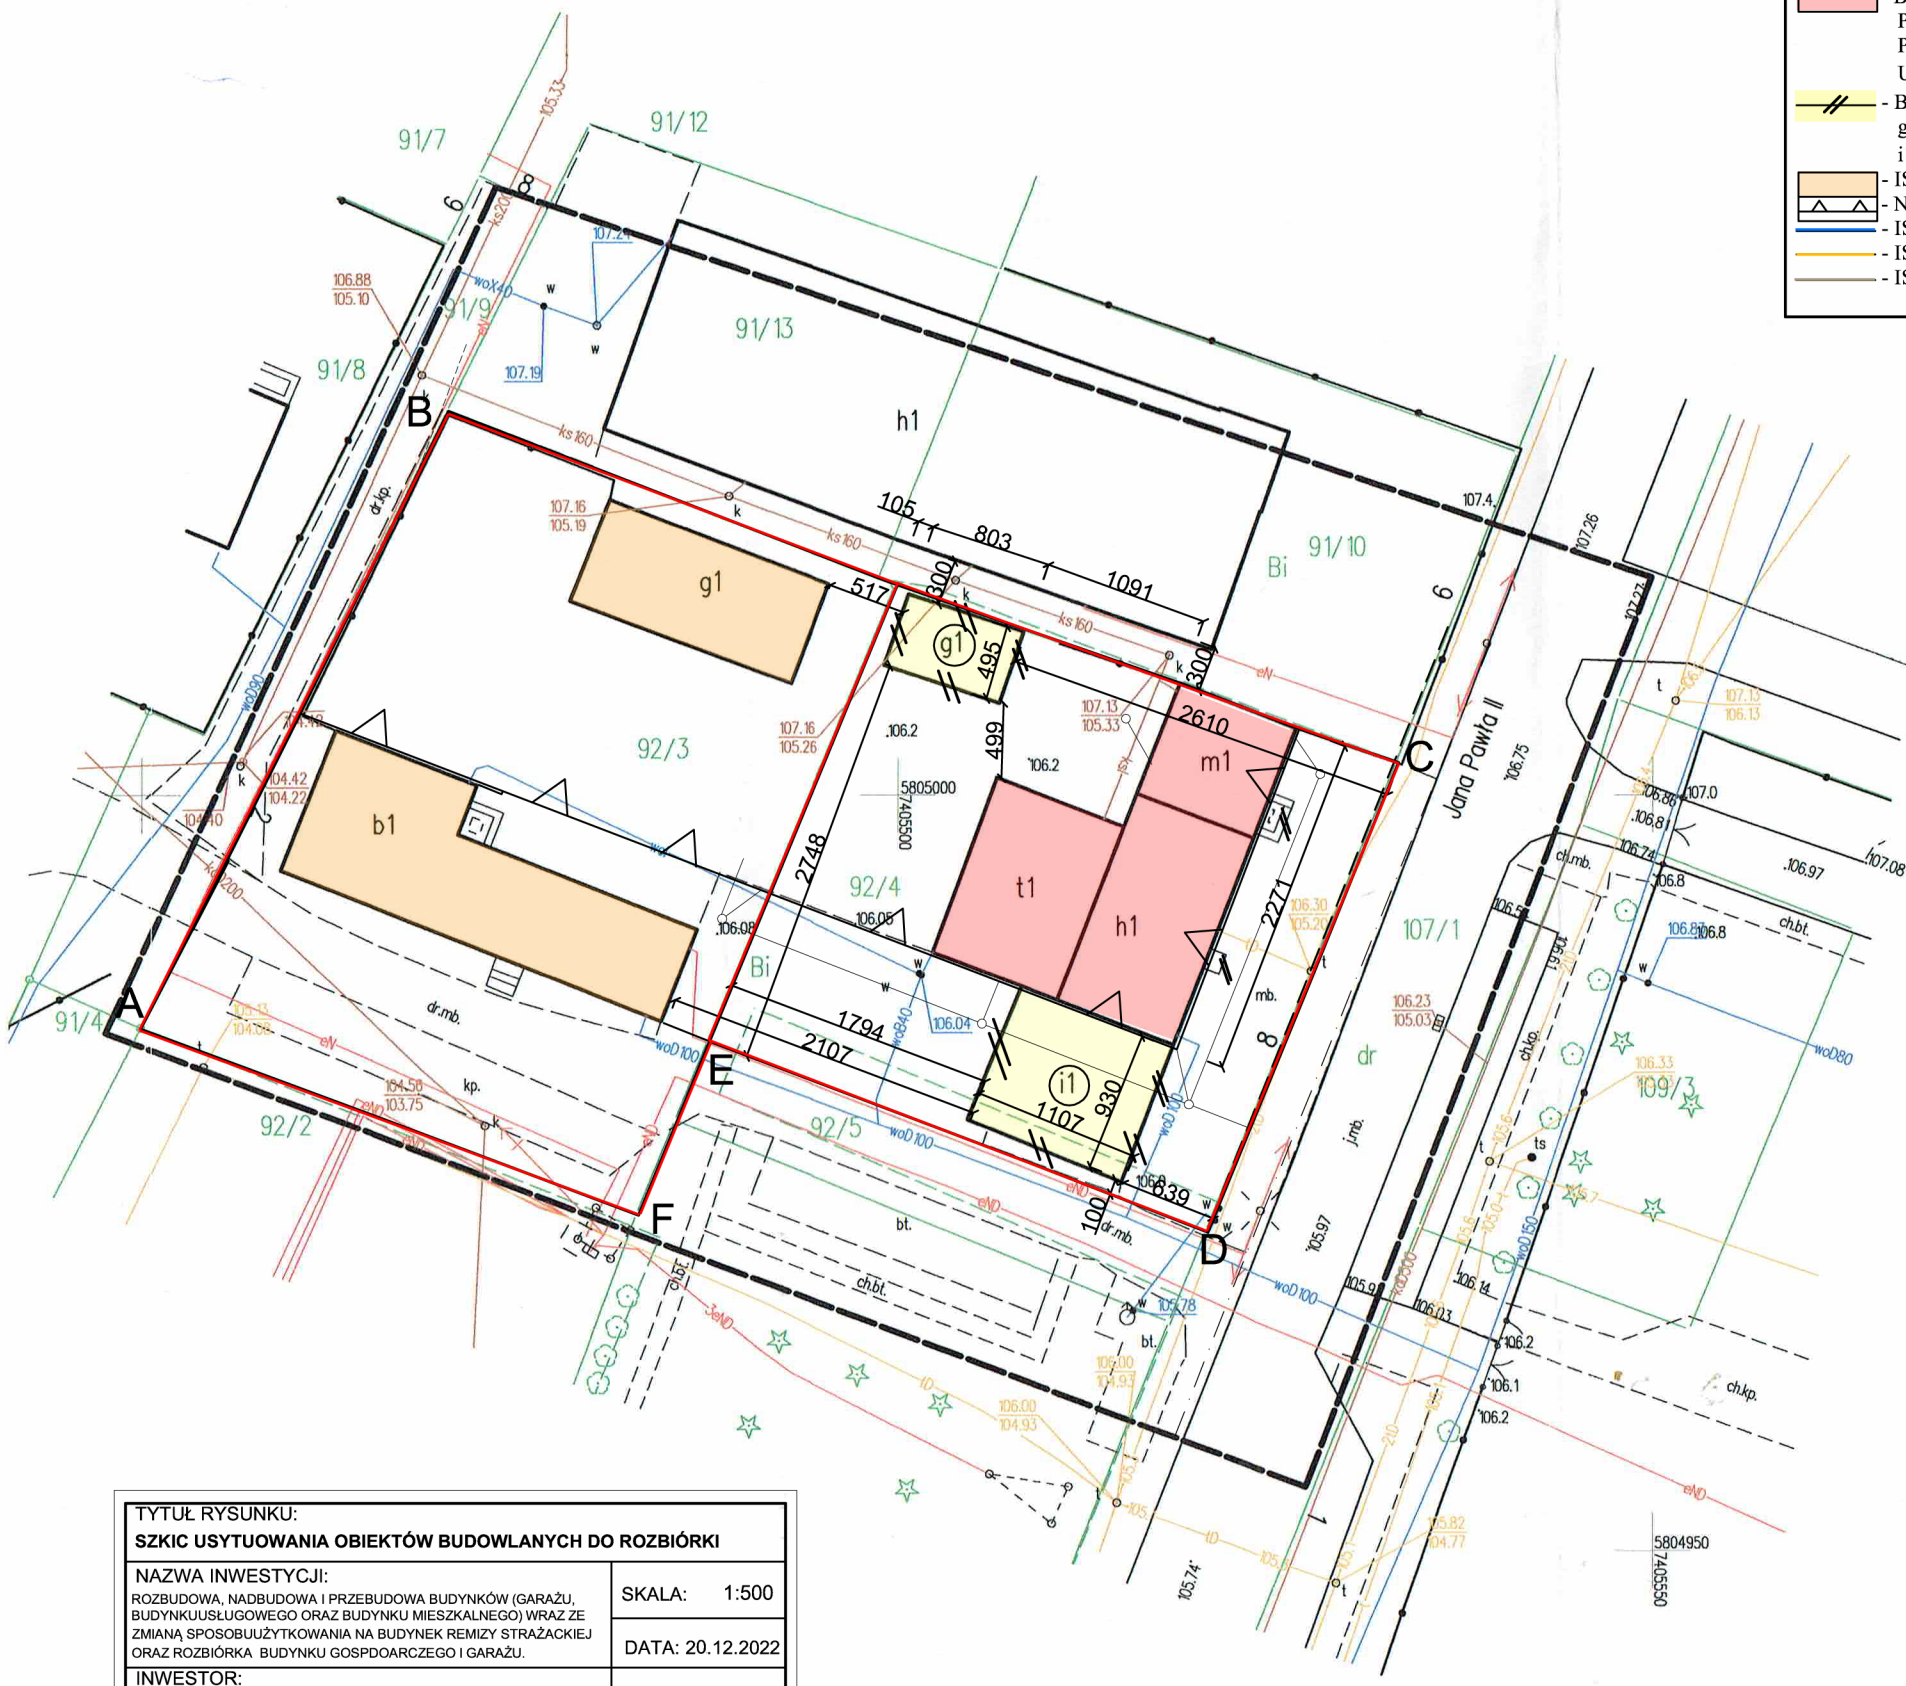

LEGENDA:

- - GRANICE DZIAŁEK
- ABCDEF - LINIE ROZGRANICZAJĄCE TEREN INWESTYCJI ZGODNIE Z DECYZJĄ O USTALENIU LOKALIZACJI CELU PUBLICZNEGO NR 8/2022 Z 20.12.2022R.
- - BUDYNEK GARAŻU, USŁUGOWY ORAZ MIESZKALNY PRZEWIDZIANY DO ROZBUDOWY, NADBUDOWY PRZEBUDOWY WRAZ ZE ZMIANĄ SPOSOBU UŻYTKOWANIA NA BUDYNEK REMIZY STRAŻACKIEJ
- - BUDYNKI DO ROZBIÓRKI
g1 - BUDYNEK GOSPODARCZY
i1 - GARAŻ
- - ISTNIEJĄCE BUDYNKI (BIUROWY, GOSPODARCZY)
- △—△— - NIEPRZEKRACZALNA LINIA ZABUDOWY
- — — — — - ISTNIEJĄCE PRZYŁĄCZE WODOCIĄGOWE
- — — — — - ISTNIEJĄCE PRZYŁĄCZE TELEKOMUNIKACYJNE
- — — — — - ISTNIEJĄCE PRZYŁĄCZE KANALIZACJI SANITARNEJ

ZA ZGODNOŚĆ MAPY DO CELÓW PROJEKTOWYCH Z ORYGINAŁEM
Mgr inż. arch. Joanna Kwiatkowska-Kacprzak
upr. nr 4/WMOKK/2018

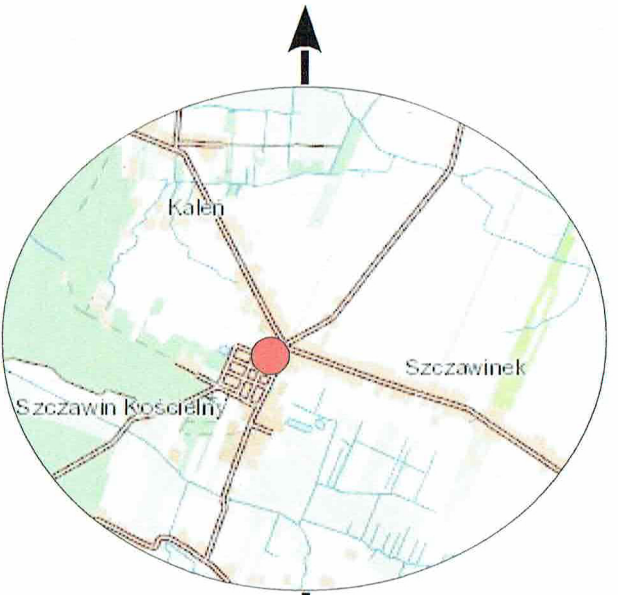

szkic orientacyjny
skala 1 : 50000

Oświadczam, że niniejszy dokument został opracowany w wyniku prac geodezyjnych i kartograficznych, których rezultaty zawiera operat techniczny pozytywnie zweryfikowany. Jednocześnie informuję, że jestem świadomy odpowiedzialności karnej za złożenie fałszywego oświadczenia.	
Identyfikator zgłoszenia prac geodezyjnych	GK.6640.1777.2021
Organ służby geodezyjnej, który otrzymał zgłoszenie	Starosta Gostyniński
Wykonawca prac geodezyjnych	GEO-INWEST USŁUGI GEODEZYJNE Michał Uliński
Nr oraz data sporządzenia dokumentu zawierającego wynik pozytywnej weryfikacji	Protokół Weryfikacji Nr GK.6640.1777.2021_1 z dnia 14.12.2021r
Imię i nazwisko oraz nr uprawnień zawodowych kierownika prac	Jan Uliński Nr uprawnień 2082

TYTUŁ RYSUNKU: SZKIC USYTUOWANIA OBIEKTÓW BUDOWLANYCH DO ROZBIÓRKI	
NAZWA INWESTYCJI: ROZBUDOWA, NADBUDOWA I PRZEBUDOWA BUDYNKÓW (GARAŻU, BUDYNKU USŁUGOWEGO ORAZ BUDYNKU MIESZKALNEGO) WRAZ ZE ZMIANĄ SPOSOBU UŻYTKOWANIA NA BUDYNEK REMIZY STRAŻACKIEJ ORAZ ROZBIÓRKA BUDYNKU GOSPODARCZEGO I GARAŻU.	SKALA: 1:500
INWESTOR: GMINA SZCZAWIN KOŚCIELNY Z SIEDZIBĄ 09-550 SZCZAWIN KOŚCIELNY, UL. JANA PAWŁA II 10	DATA: 20.12.2022
PROJEKTANT architektura: Mgr inż. arch. Joanna Kwiatkowska-Kacprzak upr. nr 4/WMOKK/2018	RYS. NR: 2
PROJEKTANT konstrukcja: Mgr inż. Piotr Kwiatkowski upr. nr. MAZ/0879/PWBKb/18	PODPIS:
Pracownia architektoniczna Archisprojekt, ul. Płocka 4, 09-530 Gąbin	

Nie wyklucza się istnienia w terenie innych nie uwidoczniionych na niniejszej mapie urządzeń podziemnych które nie były zgłoszone do inwentaryzacji lub o których brak jest informacji w instytucjach branżowych.

MAPA DO CELÓW PROJEKTOWYCH		
Identyfikator zgłoszenia prac geodezyjnych		GK.6640.1777.2021
Miejscowość		SZCZAWIN KOŚCIELNY
Jednostka ewidencyjna	Identyfikator	140405_2
	Nazwa	SZCZAWIN KOŚCIELNY
Obręb ewidencyjny	Identyfikator	0039
	Nazwa	SZCZAWIN KOŚCIELNY
Arkusze mapy		7.177.09.21.4.4, 7.176.09.01.2.2
Skala mapy		1 : 500
Dotyczy działek nr		92/4
Nazwa układu współrzędnych	Prostokątnych płaskich	Układ 2000
	Wysokości	PL EVRF 2007-NH
Oznaczenie granic obszaru, który był przedmiotem aktualizacji		— — — — —

GEO-INWEST

USŁUGI GEODEZYJNE Michał Uliński
J9-500 Gostynin, ul. Wojska Polskiego 27
tel./fax: 024-235-51-95, tel.: 506-566-500, 508-541-151
tłp: 971-063-55-92, REGON: 140819332
e-mail: geo.inwest@op.pl

Nazwa / imię i nazwisko wykonawcy
oraz data i podpis osoby reprezentującej
wykonawcę

01.12.2021v.

mgr inż. Jan Uliński

Geodeta uprawniony
Nr uprawnień 2082

Imię i nazwisko, nr uprawnień
oraz data i podpis geodety
uprawnionego który opracował mapę