SCHODY W1 - BIEG DOLNY

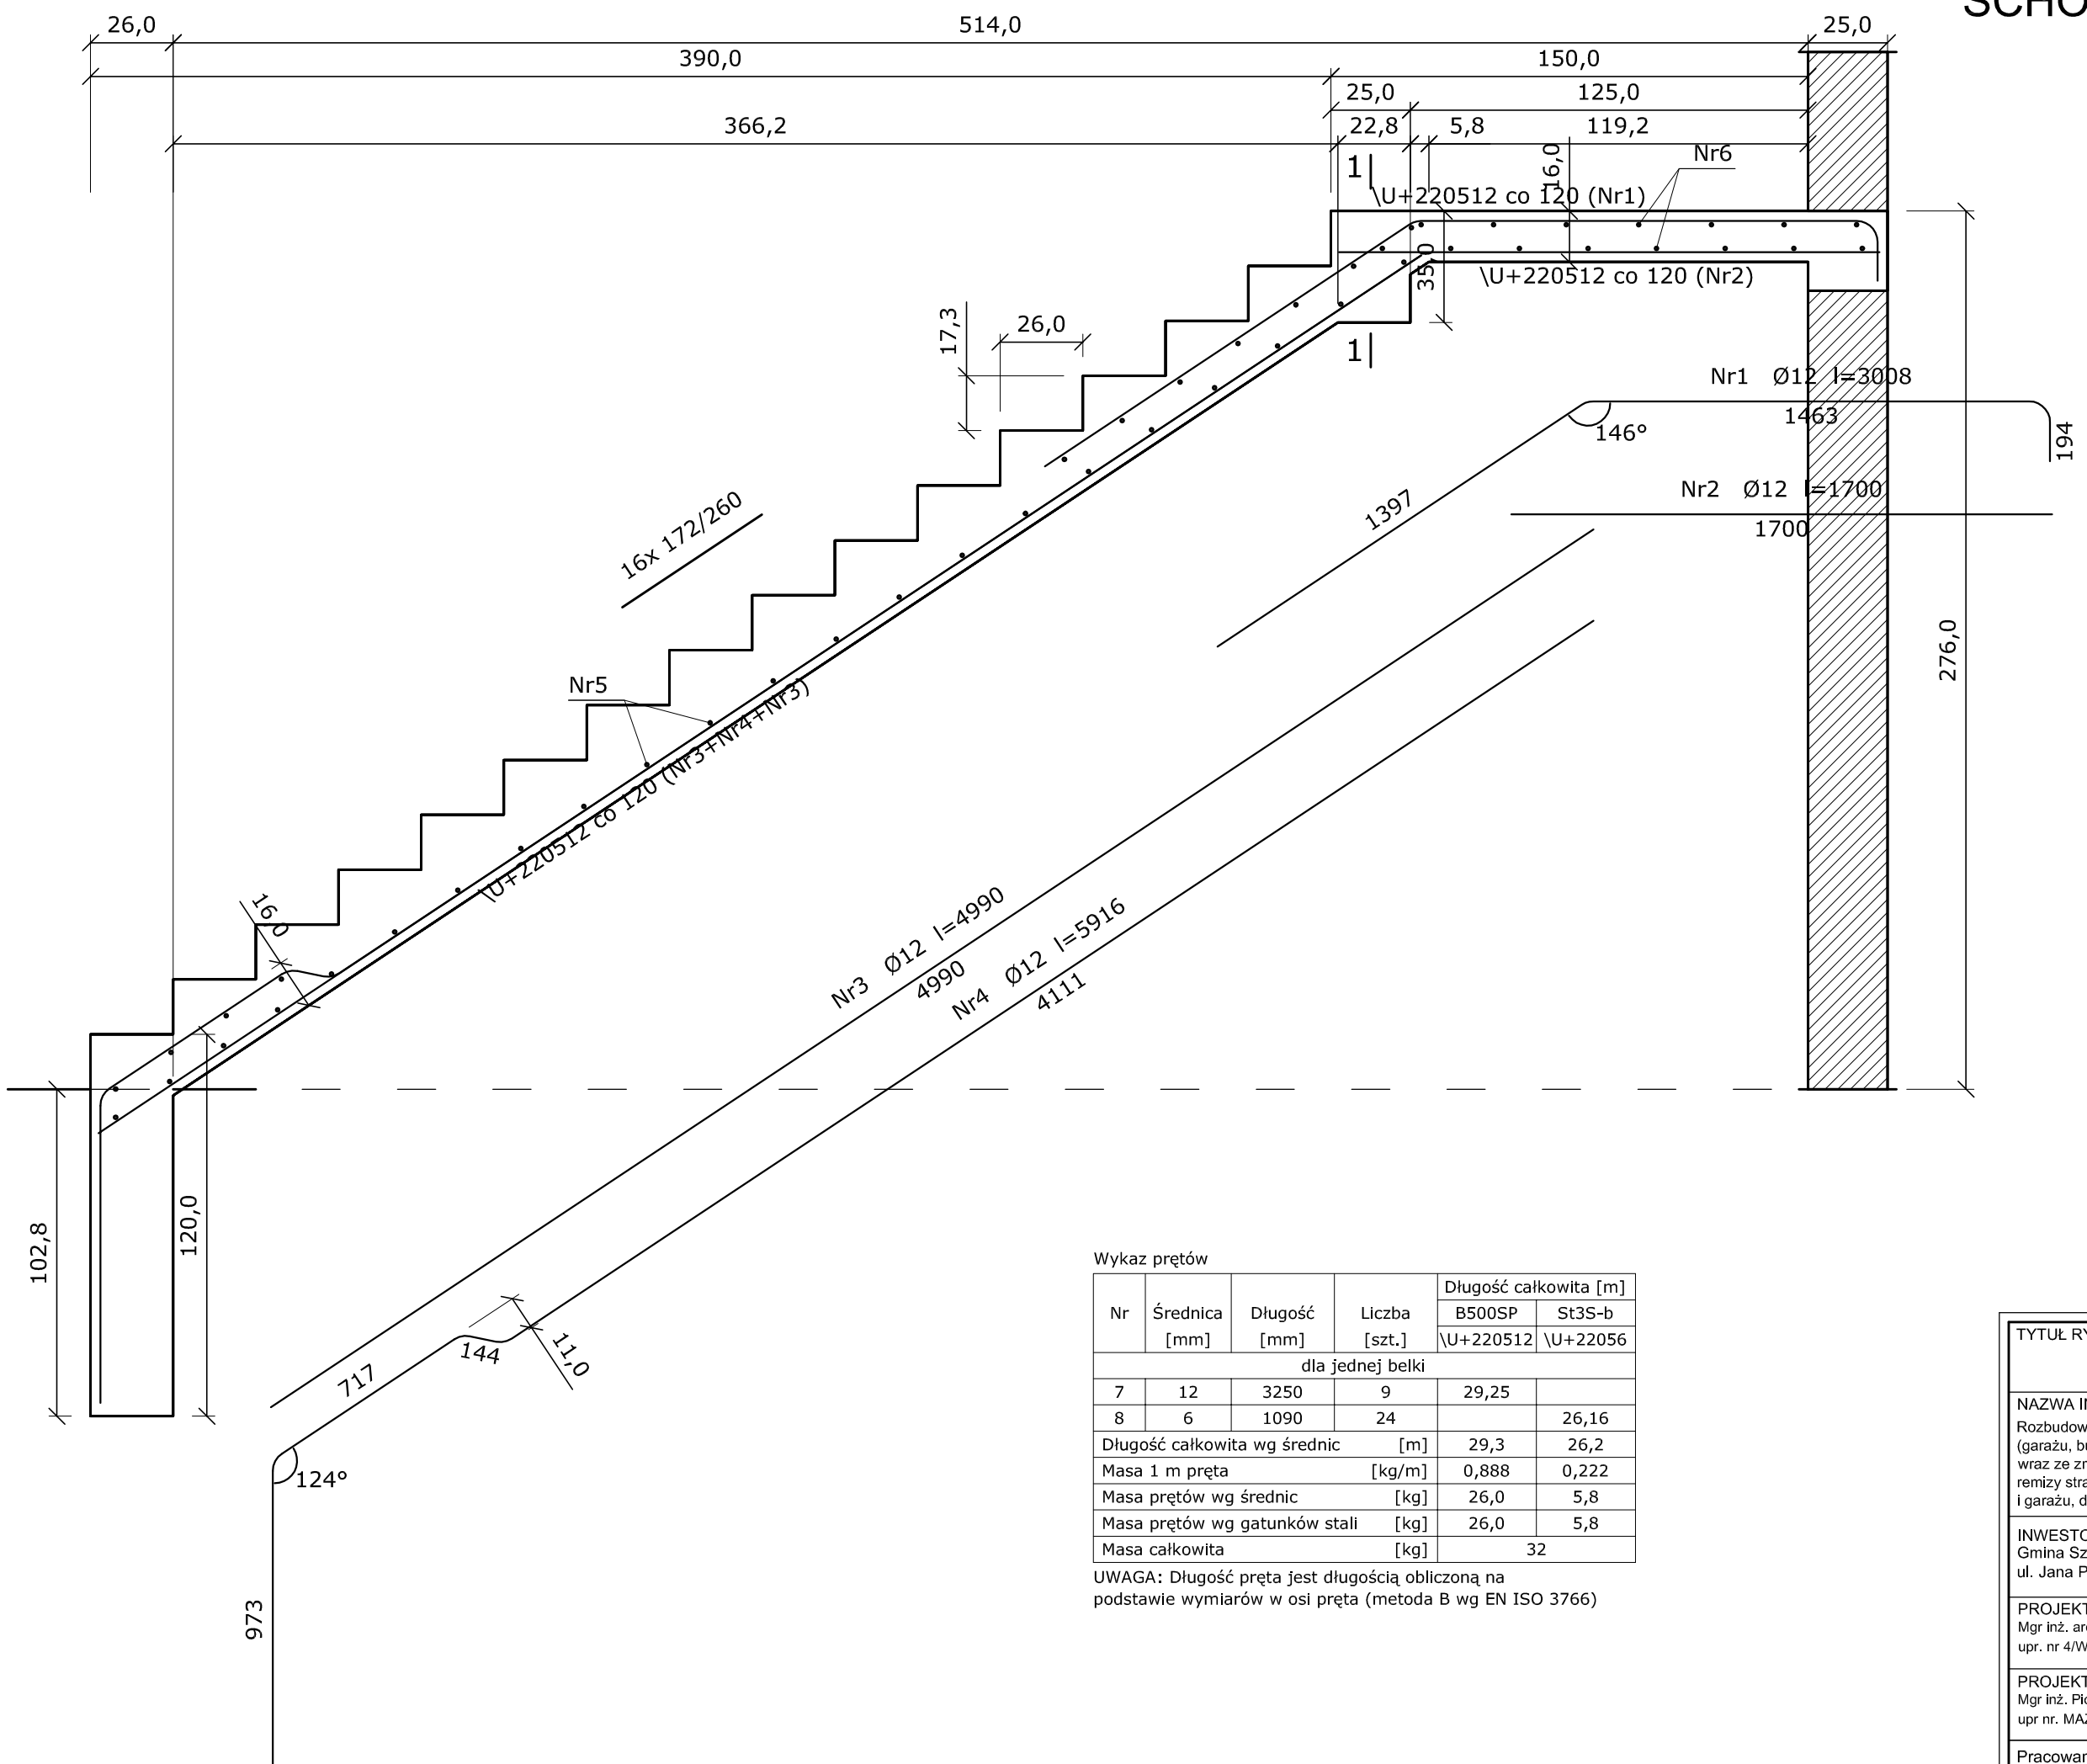

Beton	C20/25 (B25)
Stal	St3S-b
	B500SP
Otulina	c_{nom} =20+5=25 mm

Wykaz prętów

Nr	Średnica [mm]	Długość [mm]	Liczba [szt.]	Długość całkowita [m] B500SP \U+220512	Długość całkowita [m] St3S-b \U+22056
dla jednej belki					
7	12	3250	9	29,25	
8	6	1090	24		26,16
Długość całkowita wg średnic [m]				29,3	26,2
Masa 1 m pręta [kg/m]				0,888	0,222
Masa prętów wg średnic [kg]				26,0	5,8
Masa prętów wg gatunków stali [kg]				26,0	5,8
Masa całkowita [kg]				32	

UWAGA: Długość pręta jest długością obliczoną na podstawie wymiarów w osi pręta (metoda B wg EN ISO 3766)

TYTUŁ RYSUNKU:
SZCZEGÓŁ SCHOWY W1 BIEG DOLNY

NAZWA INWESTYCJI:
Rozbudowa, nadbudowa i przebudowa budynków (garażu, budynku usługowego oraz budynku mieszkalnego) wraz ze zmianą sposobu użytkowaia na budynek remizy strażackiej oraz rozbiórka budynku gospdoarczego i garażu, dz. nr 92/3, 92/4 w m. Szczawin Kościelny

SKALA: 1:20

DATA: 20.12.2022

INWESTOR:
Gmina Szczawin Kościelny
ul. Jana Pawła II 10, 09-550 Szczawin Kościelny

RYS. NR: 32

PROJEKTANT architektura:
Mgr inż. arch. Joanna Kwiatkowska-Kacprzak
upr. nr 4/WMOKK/2018

PODPIS:

PROJEKTANT konstrukcja:
Mgr inż. Piotr Kwiatkowski
upr nr. MAZ/0879/PWBKb/18

PODPIS:

Pracowania architektoniczna Archisprojekt, ul. Płocka 4, 09-530 Gąbin