SCHODY W1 - BIEG GÓRNY

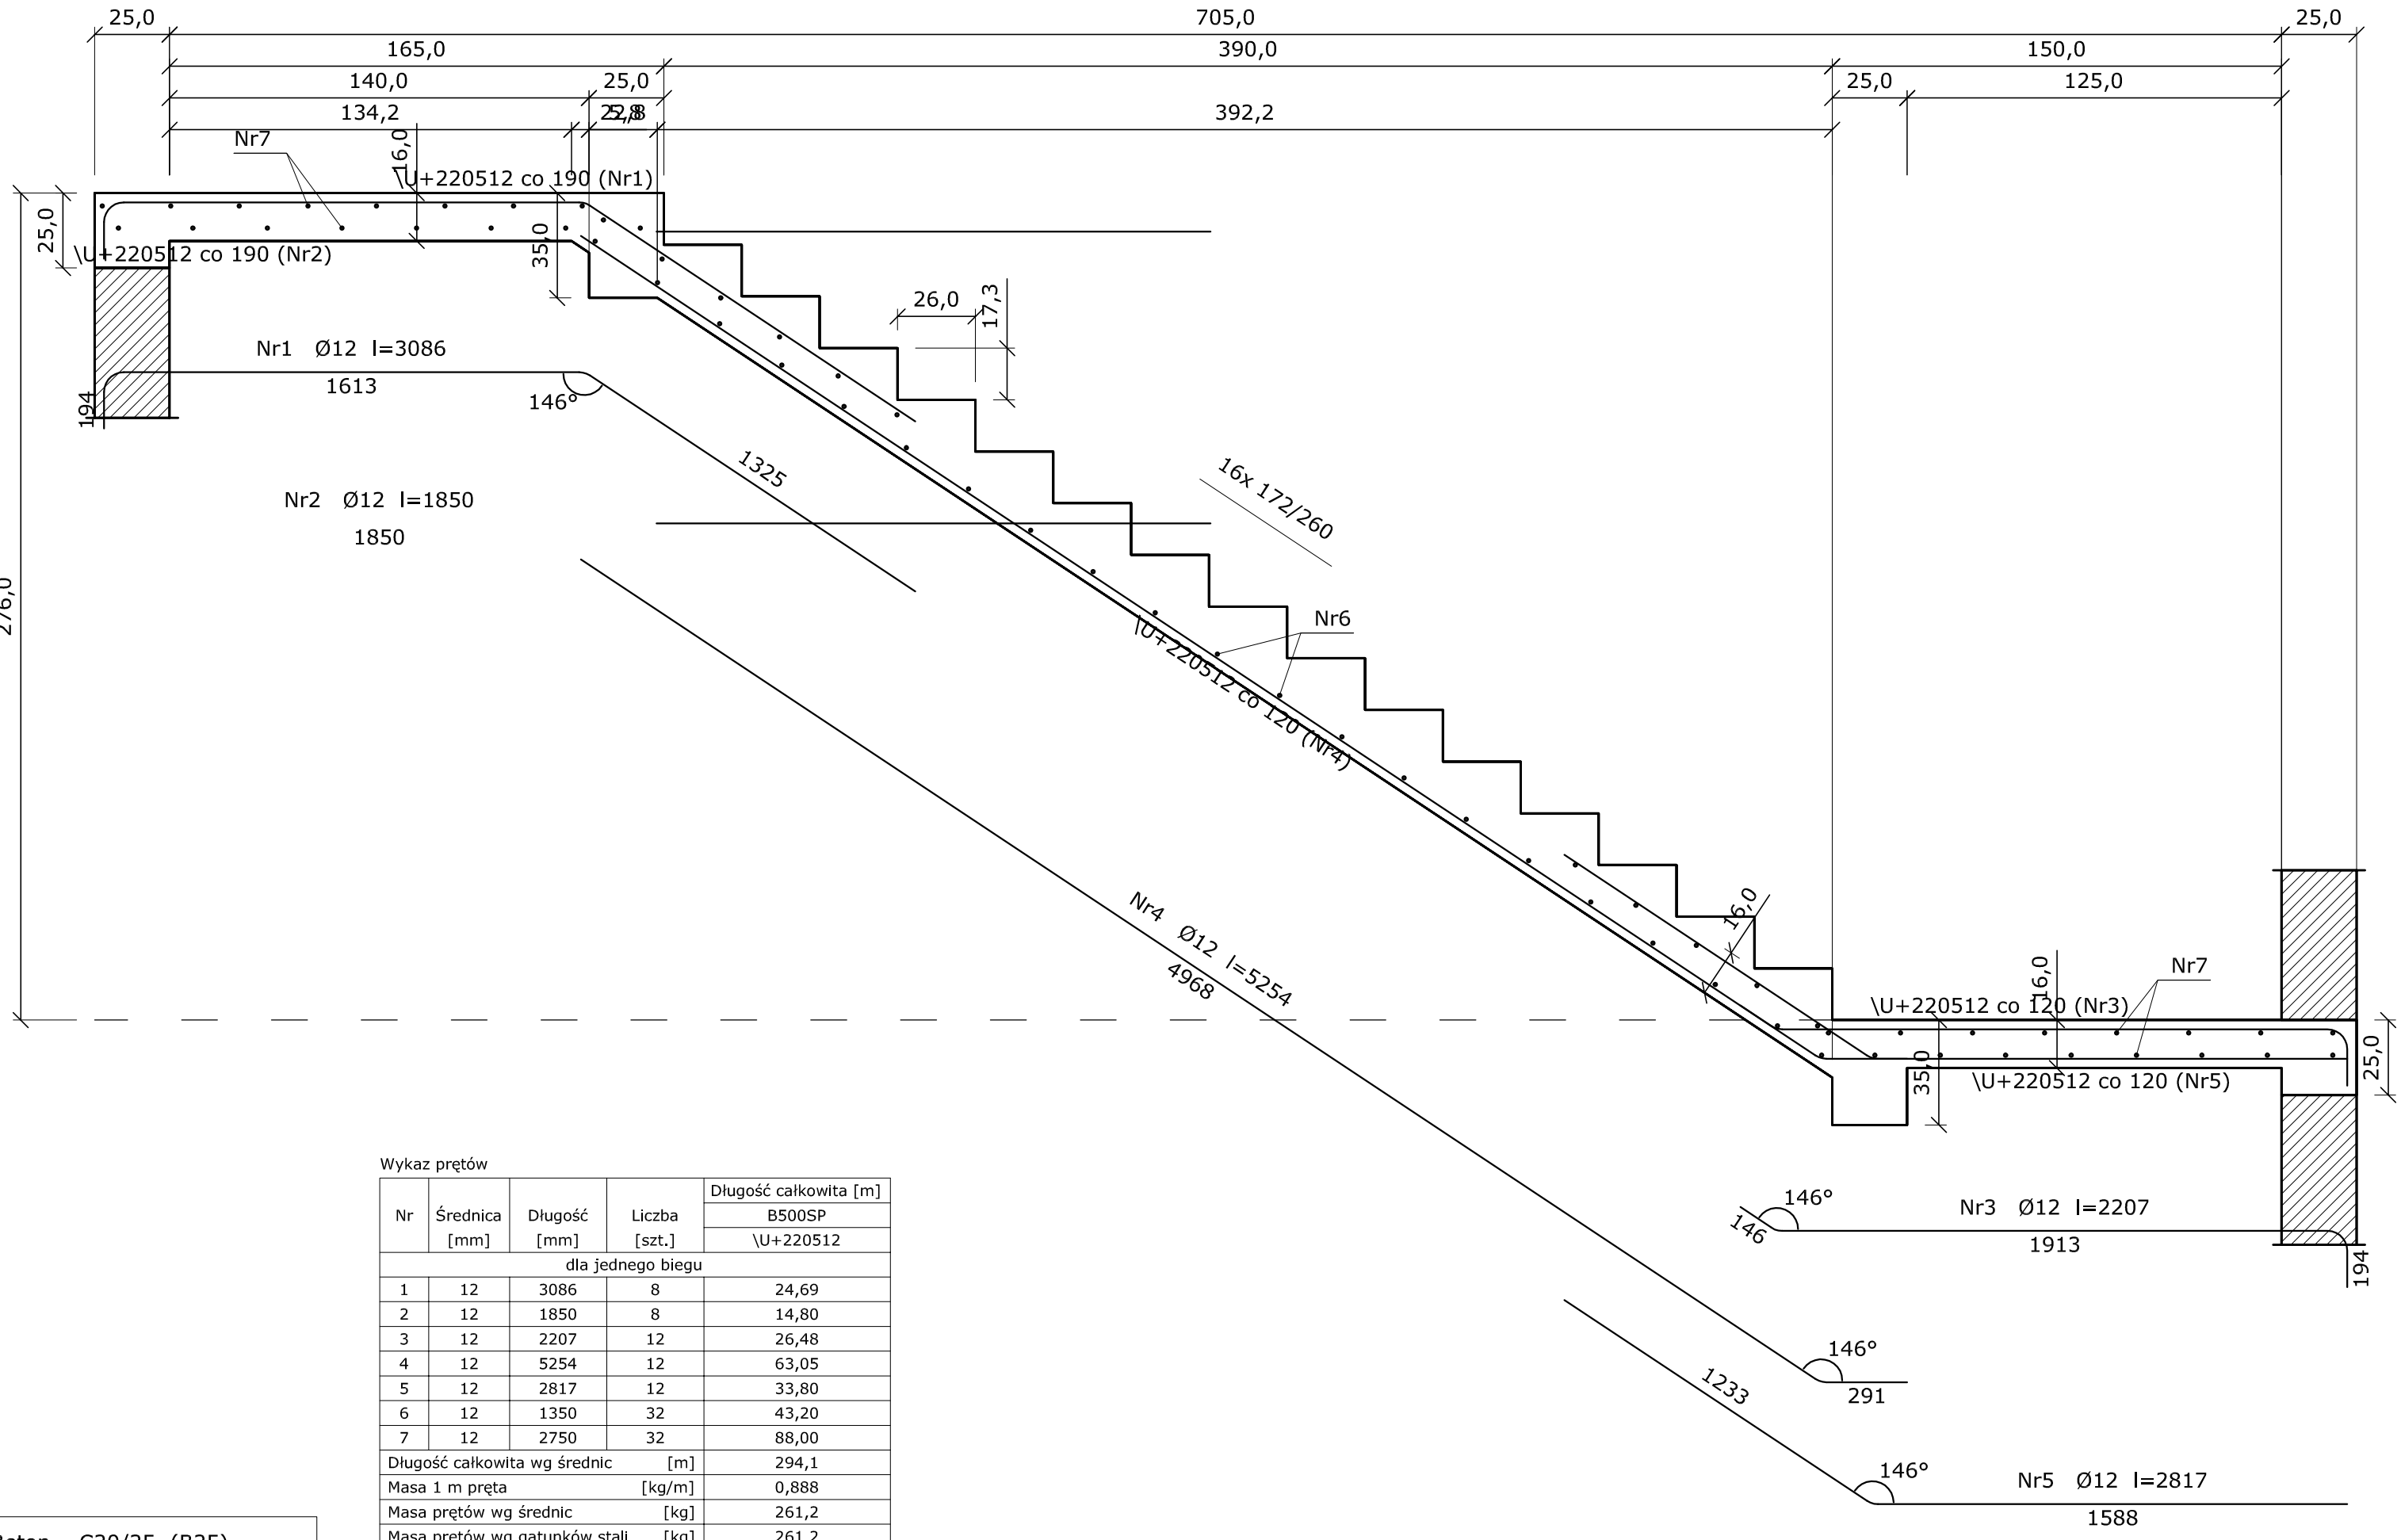

Wykaz prętów

Nr	Średnica [mm]	Długość [mm]	Liczba [szt.]	Długość całkowita [m] B500SP \U+220512
dla jednego biegu				
1	12	3086	8	24,69
2	12	1850	8	14,80
3	12	2207	12	26,48
4	12	5254	12	63,05
5	12	2817	12	33,80
6	12	1350	32	43,20
7	12	2750	32	88,00
Długość całkowita wg średnic [m]				294,1
Masa 1 m pręta [kg/m]				0,888
Masa prętów wg średnic [kg]				261,2
Masa prętów wg gatunków stali [kg]				261,2
Masa całkowita [kg]				262

UWAGA: Długość pręta jest długością obliczoną na podstawie wymiarów w osi pręta (metoda B wg EN ISO 3766)

Beton C20/25 (B25)
Stal St3S-b
B500SP
Otulina c_{nom} =20+5=25 mm

TYTUŁ RYSUNKU:
SZCZEGÓŁ SCHOWY W1 BIEG GÓRNNY
RYS NR 34