


# SCHODY W2 - BIEG GÓRNY

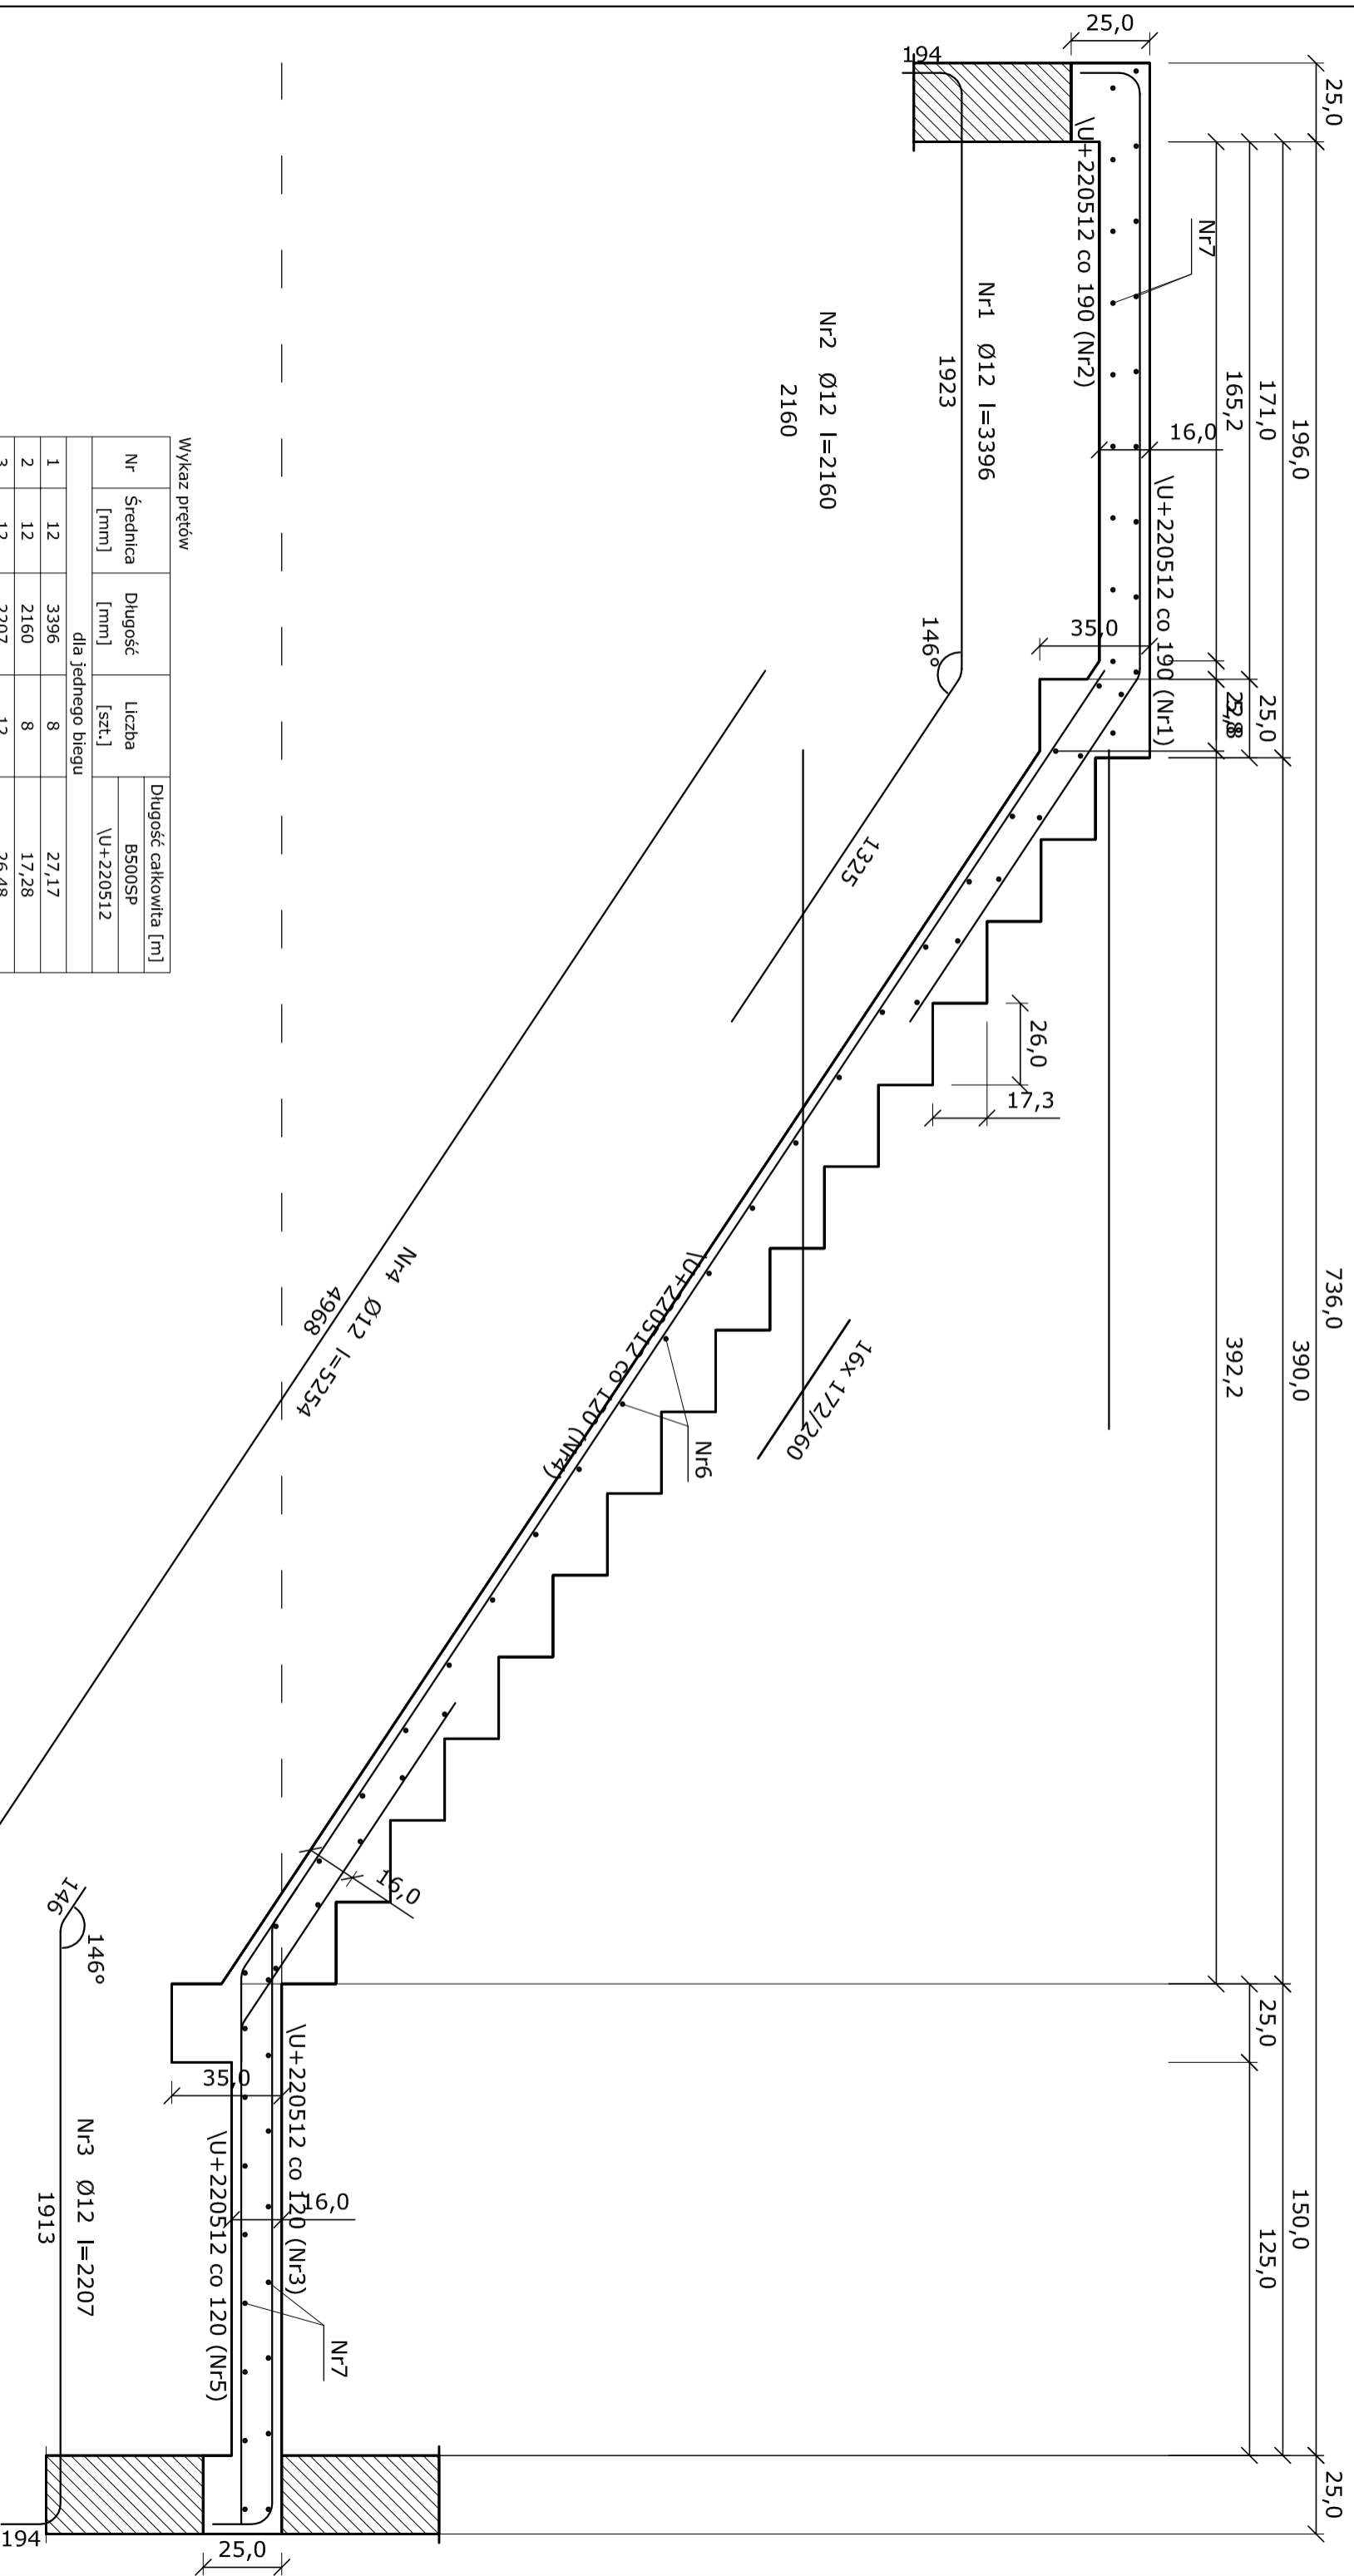

Wykaz prętów

Nr	Średnica [mm]	Długość [mm]	Liczba [szt.]	Długość całkowita [m]	
				B500SP	\U+220512
dla jednego biegu					
1	12	3396	8	27,17	
2	12	2160	8	17,28	
3	12	2207	12	26,48	
4	12	5254	12	63,05	
5	12	2817	12	33,80	
6	12	1350	32	43,20	
7	12	2750	35	96,25	
Długość całkowita wg średnic				[m]	307,3
Masa 1 m pręta				[kg/m]	0,888
Masa prętów wg średnic				[kg]	272,9
Masa prętów wg gatunków stali				[kg]	272,9
Masa całkowita				[kg]	273

UWAGA: Długość pręta jest długością obliczoną na podstawie wymiarów w osi pręta (metoda B wg EN ISO 3766)

Beton C20/25 (B25)  
 Stal St3S-b  
 B500SP  
 Otulina  $c_{nom} = 20+5=25$  mm