PODCIAG ŻELBETOWY P2

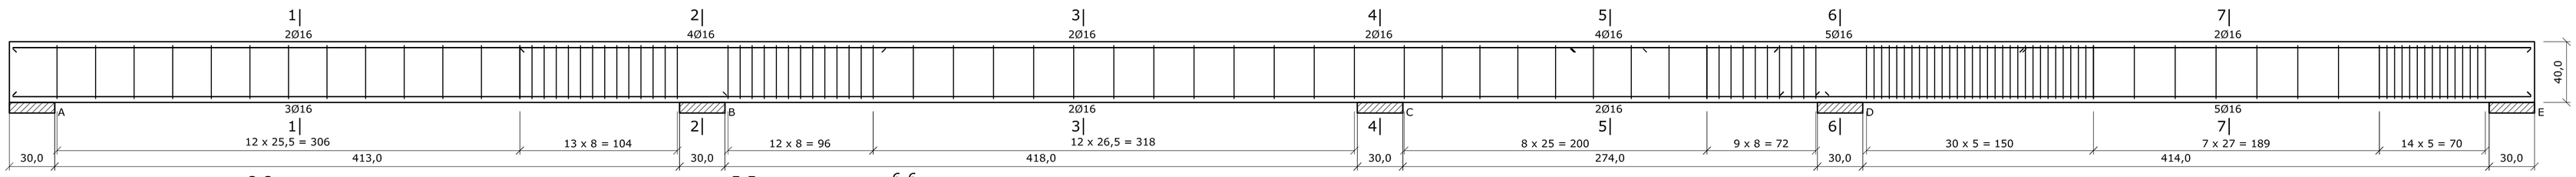

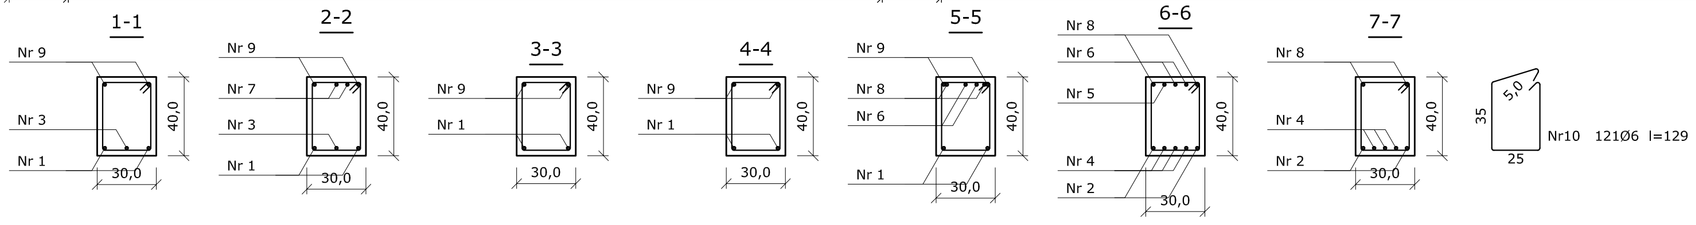

Wykaz prętów

Nr	Średnica [mm]	Długość [cm]	Liczba [szt.]	Długość całkowita [m] B500SP \U+220516	Długość całkowita [m] St3S-b \U+22056
Belka 1					
1	16	1200	2	24,00	
2	16	496	2	9,92	
3	16	471	1	4,71	
4	16	472	3	14,16	
5	16	253	1	2,53	
6	16	299	2	5,98	
7	16	241	2	4,82	
8	16	634	2	12,68	
9	16	1166	2	23,32	
10	6	129	121		156,09
Długość całkowita wg średnic [m]				102,2	156,1
Masa 1 m pręta [kg/m]				1,578	0,222
Masa prętów wg średnic [kg]				161,3	34,7
Masa prętów wg gatunków stali [kg]				161,3	34,7
Masa całkowita [kg]				196	

UWAGA: Długość pręta jest długością obliczoną na podstawie wymiarów w osi pręta (metoda B wg EN ISO 3766)

C20/25 (B25)
St3S-b
B500SP
c_{nom} =20+5=25 mm

TYTUŁ RYSUNKU: **SZCZEGÓŁ - PODCIĄGI**	
NAZWA INWESTYCJI: Rozbudowa, nadbudowa i przebudowa budynków (garażu, budynku usługowego oraz budynku mieszkalnego) wraz ze zmianą sposobu użytkowała na budynek remizy strażackiej oraz rozbiórka budynku gospodarczego i garażu, dz. nr 92/3, 92/4 w m. Szczawin Kościelny	SKALA: 1:20
	DATA: 20.12.2022
INWESTOR: Gmina Szczawin Kościelny ul. Jana Pawła II 10, 09-550 Szczawin Kościelny	RYS. NR: 37
PROJEKTANT architektura: Mgr inż. arch. Joanna Kwiatkowska-Kacprzak upr. nr 4/WMOK/2018	PODPIS:
PROJEKTANT konstrukcja: Mgr inż. Piotr Kwiatkowski upr. nr. MAZ/0879/PWBKr/18	PODPIS:
Pracownia architektoniczna Archisprojekt, ul. Płocka 4, 09-530 Gąbin	