PODCIAG ŻELBETOWY P3
PODCIAG ŻELBETOWY P9

PODCIĄG ŻELBETOWY P3

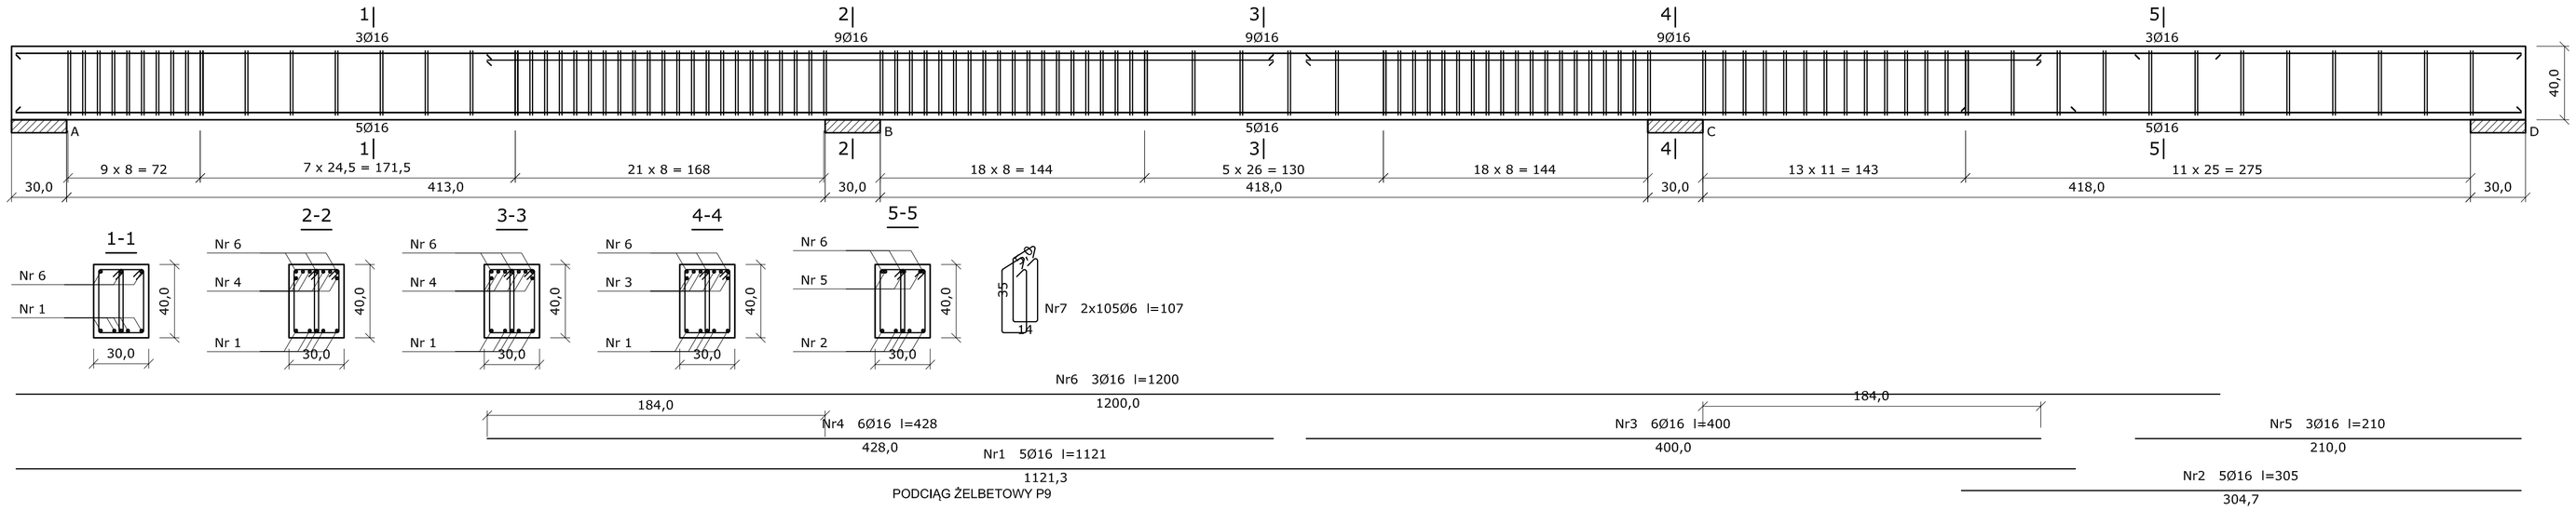

Wykaz prętów

Nr	Średnica [mm]	Długość [cm]	Liczba [szt.]	Długość całkowita [m] BSt500SP \U+220516	Długość całkowita [m] St3S-b \U+22056
Belka 1					
1	16	1121	5	56,05	
2	16	305	5	15,25	
3	16	400	6	24,00	
4	16	428	6	25,68	
5	16	210	3	6,30	
6	16	1200	3	36,00	
7	6	107	210		224,70
Długość całkowita wg średnic			[m]	163,3	224,6
Masa 1 m pręta			[kg/m]	1,578	0,222
Masa prętów wg średnic			[kg]	257,7	49,9
Masa prętów wg gatunków stali			[kg]	257,7	49,9
Masa całkowita			[kg]	308	

UWAGA: Długość pręta jest długością obliczoną na podstawie wymiarów w osi pręta (metoda B wg EN ISO 3766)

PODCIĄG ŻELBETOWY P9

Wykaz prętów

Nr	Średnica [mm]	Długość [cm]	Liczba [szt.]	Długość całkowita [m] BSt500SP \U+220516	Długość całkowita [m] St3S-b \U+22056
Belka 1					
1	16	1001	8	80,08	
2	16	244	2	4,88	
3	16	289	2	5,78	
4	6	107	120		128,40
Długość całkowita wg średnic			[m]	90,8	128,4
Masa 1 m pręta			[kg/m]	1,578	0,222
Masa prętów wg średnic			[kg]	143,3	28,5
Masa prętów wg gatunków stali			[kg]	143,3	28,5
Masa całkowita			[kg]	172	

UWAGA: Długość pręta jest długością obliczoną na podstawie wymiarów w osi pręta (metoda B wg EN ISO 3766)

TYTUŁ RYSUNKU:
SZCZEGÓŁ - PODCIĄGI

NAZWA INWESTYCJI:
Rozbudowa, nadbudowa i przebudowa budynków (garażu, budynku usługowego oraz budynku mieszkalnego) wraz ze zmianą sposobu użytkowika na budynek remizy strażackiej oraz rozbiórka budynku gospodarczego i garażu, dz. nr 92/3, 92/4 w m. Szczawin Kościelny

SKALA: 1:20

DATA: 20.12.2022

INWESTOR:
Gmina Szczawin Kościelny
ul. Jana Pawła II 10, 09-550 Szczawin Kościelny

RYS. NR: 38

PROJEKTANT architektura:
Mgr inż. arch. Joanna Kwiatkowska-Kacprzak
upr. nr 4/WMZKK/2018

PODPIS:

PROJEKTANT konstrukcja:
Mgr inż. Piotr Kwiatkowski
upr nr, MAZ/0873/POWBKs/18

PODPIS:

Pracowania architektoniczna Archiprojekt, ul. Płocka 4, 09-530 Gąbin