



PODCIĄG ŻELBETOWY P8

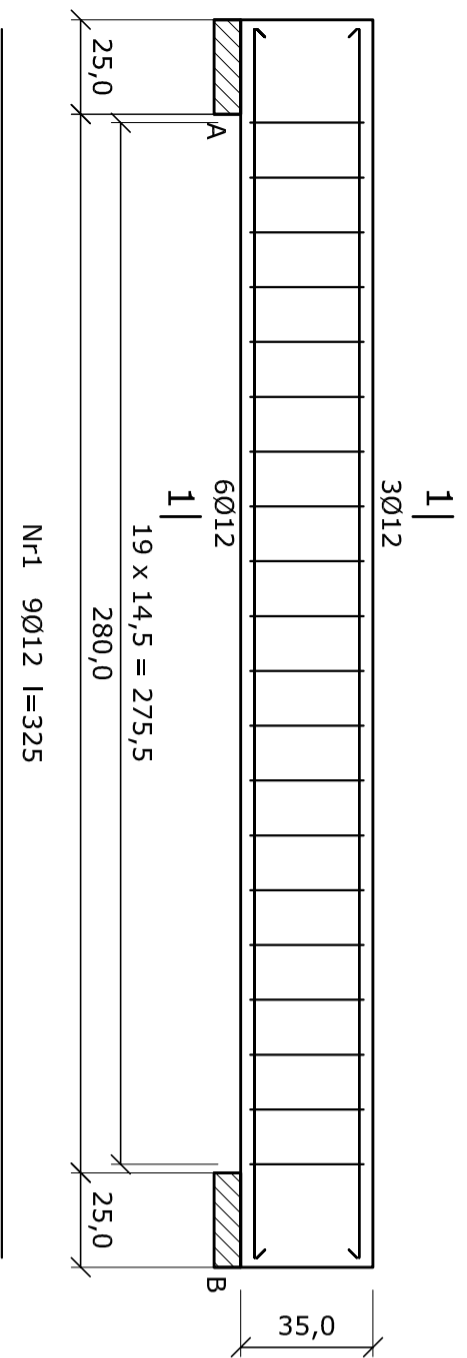


Nr1 9Ø12 l=325  
325,0

PODCIĄG ŻELBETOWY P10

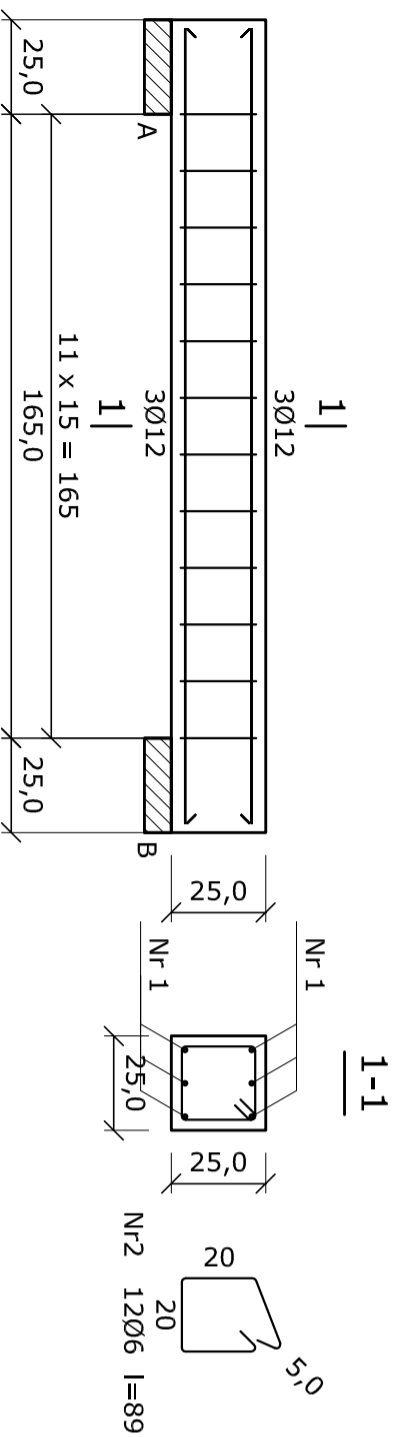


Nr1 6Ø12 l=210  
210,0

PODCIĄG ŻELBETOWY P11

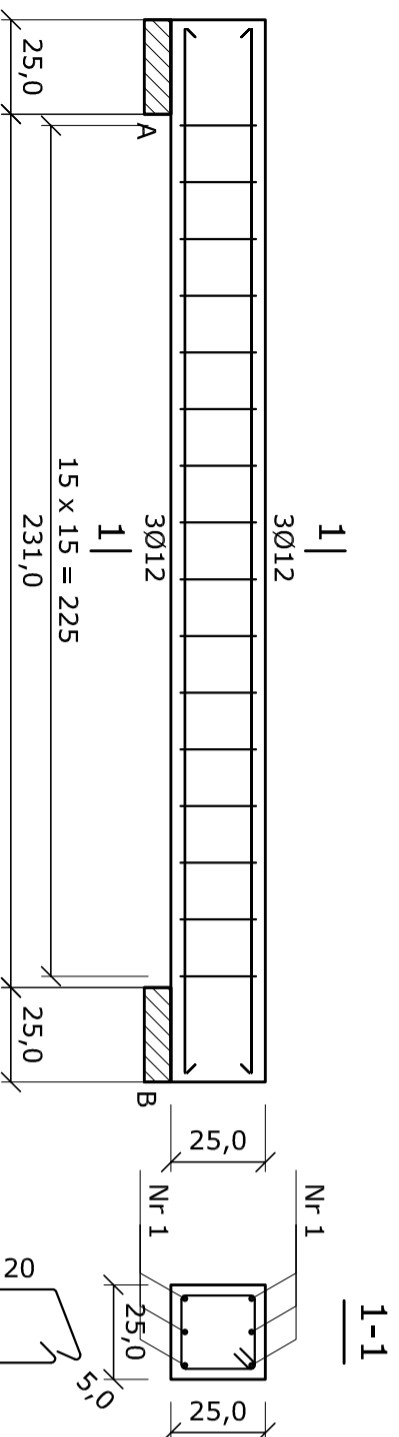

Nr1 6Ø12 l=276  
276,0

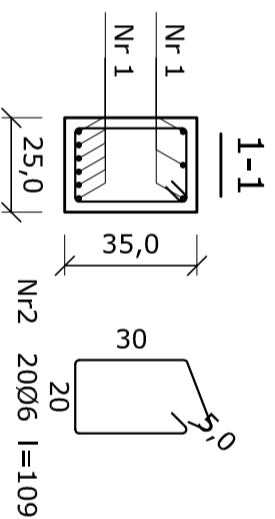

Wykaz prętów

Nr	Średnica [mm]	Długość [cm]	Liczba [szt.]	Długość całkowita [m]		
				B500SP	St3S-b	
Belka 1						
1	12	325	9	29,25		
2	6	109	20		21,80	
Długość całkowita wg średnic				[m]	29,3	21,8
Masa 1 m pręta				[kg/m]	0,888	0,222
Masa prętów wg średnic				[kg]	26,0	4,8
Masa prętów wg gatunków stali				[kg]	26,0	4,8
Masa całkowita				[kg]	31	

UWAGA: Długość pręta jest długością obliczoną na podstawie wymiarów w osi pręta (metoda B wg EN ISO 3766)

Wykaz prętów

Nr	Średnica [mm]	Długość [cm]	Liczba [szt.]	Długość całkowita [m]		
				B500SP	St3S-b	
Belka 1						
1	12	210	6	12,60		
2	6	89	12		10,68	
Długość całkowita wg średnic				[m]	12,5	10,7
Masa 1 m pręta				[kg/m]	0,888	0,222
Masa prętów wg średnic				[kg]	11,1	2,4
Masa prętów wg gatunków stali				[kg]	11,1	2,4
Masa całkowita				[kg]	14	

UWAGA: Długość pręta jest długością obliczoną na podstawie wymiarów w osi pręta (metoda B wg EN ISO 3766)

Wykaz prętów

Nr	Średnica [mm]	Długość [cm]	Liczba [szt.]	Długość całkowita [m]		
				B500SP	St3S-b	
Belka 1						
1	12	276	6	16,56		
2	6	89	16		14,24	
Długość całkowita wg średnic				[m]	16,6	14,3
Masa 1 m pręta				[kg/m]	0,888	0,222
Masa prętów wg średnic				[kg]	14,7	3,2
Masa prętów wg gatunków stali				[kg]	14,7	3,2
Masa całkowita				[kg]	18	

UWAGA: Długość pręta jest długością obliczoną na podstawie wymiarów w osi pręta (metoda B wg EN ISO 3766)

PODCIĄG ŻELBETOWY P8  
PODCIĄG ŻELBETOWY P10  
PODCIĄG ŻELBETOWY P11

TYTUŁ RYSUNKU: **SZCZEGÓŁ - PODCIĄGI**

NAZWA INWESTYCJI: Rozbudowa, nadbudowa i przebudowa budynków (garażu, budynku usługowego oraz budynku mieszkalnego) wraz ze zmianą sposobu użytkowania na budynek ramowy strażackiej oraz rozbiórka budynku gospodarczego i garażu, dz. nr 92/3, 92/4 w m. Szczawin Kościelny

INWESTOR: Gmina Szczawin Kościelny  
ul. Jana Pawła II 10, 09-550 Szczawin Kościelny

PROJEKTANT architektura: Mgr inż. arch. Joanna Kwiatkowska-Kacprzak  
upr. nr 4/MMOKK2018

PROJEKTANT konstrukcja: Mgr inż. Piotr Kwiatkowski  
upr. nr. MAZ/0879/P/WBKd/18

Pracowania architektoniczna Archisprojekt, ul. Płocka 4, 09-530 Gąbin

SKALA: 1:20  
DATA: 20.12.2022  
RYS. NR: 40  
PODPIS: