LEGENDA OPRAW AWARYJNYCH I EWAKUACYJNYCH AUTOTEST 1H

A3/AT	Oprawa awaryjna 4W LED, IP66, IK08 z optyką okrągłą System AUTOTEST 1H. Zakres temperatury: +5°C + 40°C Wymiary: dł. 319 mm, szer. 169 mm, wys. 51 mm Montaż: nabudowywana/wbudowywana/zwieszakowa Wykonanie: poliwęglan w kolorze białym, klosz tworzywo sztuczne (np. ALFA3 LED IP66 AMATECH AMA201040400)
A3J/AT	Oprawa ewakuacyjna jednostronna, IP66, IK08, 16 x 0.1W LED Odległość widzenia: 30 m System AUTOTEST 1H. Zakres temperatury: +5°C + 40°C Wymiary: dł. 319 mm, szer. 169 mm, wys. 51 mm Montaż: nabudowywana/wbudowywana/zwieszakowa Wykonanie: poliwęglan w kolorze białym (np. ALFA3 LED IP66 AMATECH AMA201040424)
A3DS/AT	Oprawa ewakuacyjna dwustronna, IP66, IKO8, 16 x 0.1W LED Odległość widzenia: 30 m System AUTOTEST 1H. Zakres temperatury: +5°C + 40°C Wymiary: dł. 319 mm, szer. 169 mm, wys. 266 mm Montaż: nabudowywana/zwieszakowa Wykonanie: poliwęglan w kolorze białym (np. ALFA3 DS LED IP66 AMATECH AMA201040438)
A3-T/AT	Oprawa awaryjna 4W LED, IP66, IK08 z optyką okrągłą System AUTOTEST 1H. Zakres temperatury: -25°C + 40°C Wymiary: dł. 319 mm, szer. 169 mm, wys. 51 mm Montaż: nabudowywana/wbudowywana/zwieszakowa Wykonanie: poliwęglan w kolorze białym, klosz tworzywo sztuczne (np. ALFA3 LED IP66 AMATECH AMA201040404)

UWAGI

1. Hydranty oraz punkty ppoż nieuwzględnione w projekcie należy doświetlić dodatkową oprawą Discret 3 x 1W LED - D3N/D3W w pomieszczeniach biurowych, lub odpowiednio oprawą Alfa III LED - A3 w pomieszczeniach technicznych, halach, magazynach.
2. Należy zweryfikować typy opraw w pomieszczeniach, w stosunku do zastosowanego sufitu.
3. Rozmieszczenie opraw oświetlenia kierunkowego w niniejszym projekcie podano jako orientacyjne. Dokładną lokalizację wraz z odpowiednimi piktogramami należy ustalić na podstawie operatu ppoż. dla całego obiektu.
4. Zastosowanie urządzeń oświetlenia awaryjnego innych niż zaprojektowane w niniejszym projekcie wymaga przygotowania nowego projektu technicznego wraz z obliczeniami natężenia oświetlenia awaryjnego, ponownego uzgodnienia z rzeczoznawcą ds. zabezpieczeń przeciwpożarowych i akceptacji głównego projektanta.
6. Wszelkie zmiany dotyczące stosowanych urządzeń/materiałów winny być uzgodnione z Inwestorem, Użytkownikiem i Projektantem.
7. Montaż opraw powinien odbywać się przy użyciu wyłącznie akcesoriów systemowych przewidzianych przez producenta.

Symbol	Typ	Nazwa	Ilość
	1	OPR. STRICTA OPAL LED 30W IP66	10
	2	OPR. STRICTA OPAL LED 25W IP66	25
	7	OPR. ELA LED 30W MPRM	20
	4	OPR. HIT ALU LED 600 18W OPAL z czujnikiem STEP DIM	14
	5	OPR. HIT ALU LED 860 22W OPAL	10
	6	OPR. HIT ALU LED 860 22W OPAL z czujnikiem STEP DIM	12
	8	OPR. HIT ALU LED 600 18W OPAL	4
	10	OPR. HIT ALU LED 27W OPAL DALI	25
	9	OPR. KIRA LED 18W IP54	5
	11	OPR. NAŚWIETLACZ LED 50W IP65	10

R1 Rozdzielnia elektryczna R1

R2 Rozdzielnia elektryczna R2

Gniazda 2x400V+2x230V

Aw Oprawa oświetlenia awaryjnego

Gniazda 230V pt IP44

Gniazda 230V pt

Łączniki pt pojedyncze

Łączniki pt świecznikowe

Łączniki pt schodowy

Łączniki pt krzyżowy

Przycisk p-poż

Przycisk p-poż kotłownia olejowa

Wypust 230V zasilanie klimatyzatora

Gniazda 230V Przy suficie

Gniazda 2xRJ45 + RTV SAT

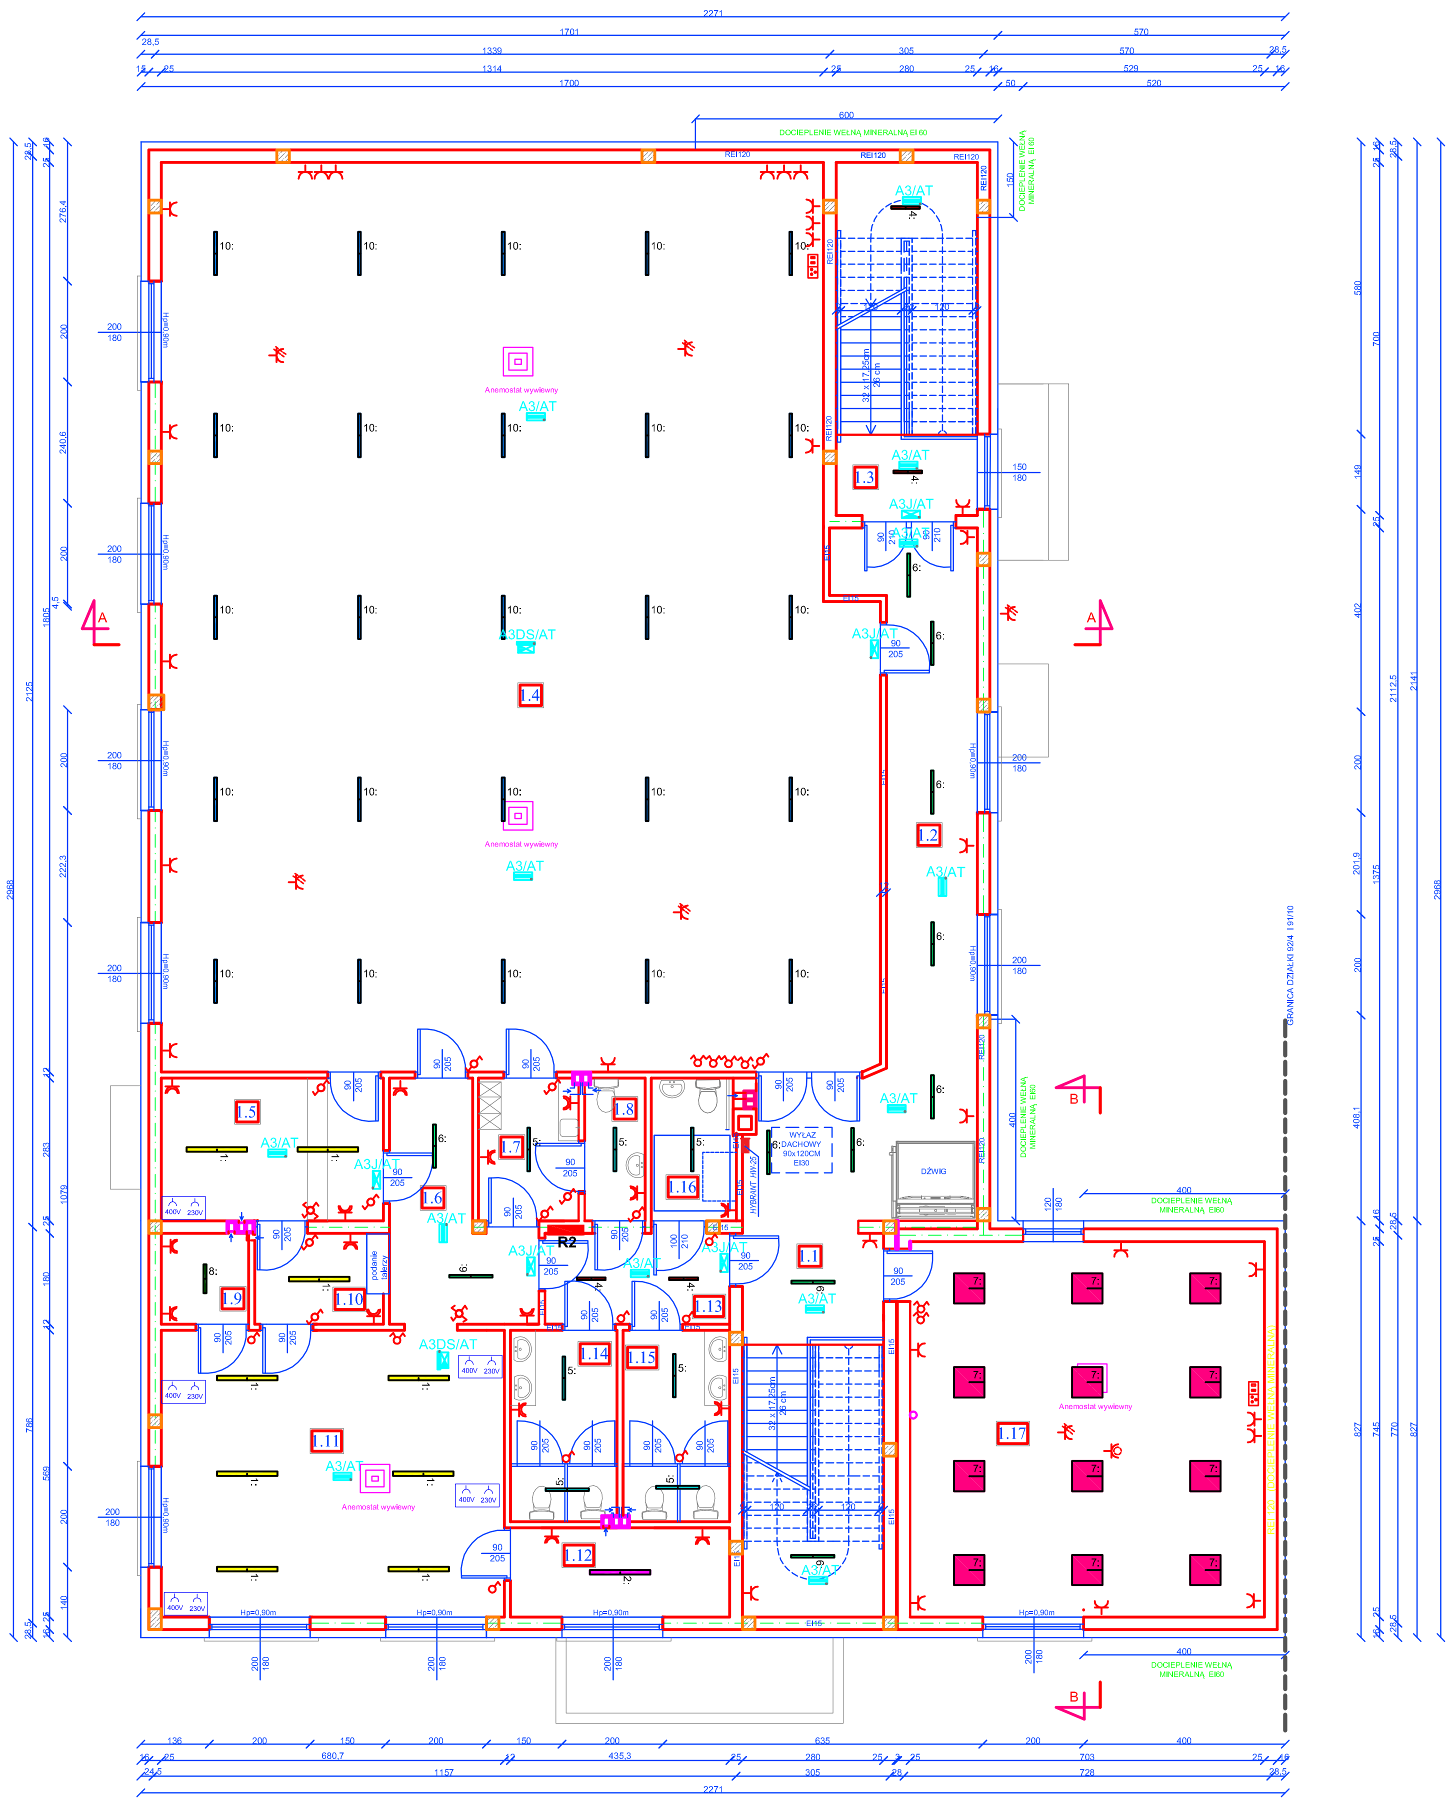

ZESTAWIENIE POWIERZCHNI:

1.1	Hol Powierzchnia 6,76m²
1.2	Korytarz Powierzchnia 31,21m²
1.3	Klatka schodowa Powierzchnia 4,49m²
1.4	Sala bankietowa Powierzchnia 247,62m²
1.5	Zmywalnia Powierzchnia 12,46m²
1.6	Komunikacja Powierzchnia 10,41m²
1.7	Szatnia/Pom. socjalne Powierzchnia 5,62m²
1.8	Wc personelu Powierzchnia 3,40m²
1.9	Pom.na urządz.chłonicze Powierzchnia 3,11m²
1.10	Pom. naczyń czystych Powierzchnia 4,60m²
1.11	Kuchnia Powierzchnia 38,73m²
1.12	Magazyn podręczny Powierzchnia 7,70m²
1.13	Przedsionek Powierzchnia 6,60m²
1.14	Sanitariaty męskie Powierzchnia 8,04m²
1.15	Sanitariaty damskie Powierzchnia 8,04m²
1.16	Wc niepełnosprawnych Powierzchnia 4,70m²
1.17	Salka szkoleniowa Powierzchnia 52,37m²
Σ	Powierzchnia użytkowa 455,86m²

PROJEKT TECHNICZNY

TYTUŁ RYSUNKU: **RZUT PIĘTRA INSTALACJA ELEKTRYCZNA**	
NAZWA INWESTYCJI: Rozbudowa, nadbudowa i przebudowa budynków (garażu, budynku usługowego oraz budynku mieszkalnego) wraz ze zmianą sposobu użytkowaia na budynek remizy strażackiej oraz rozbiórka budynku gospdoarczego i garażu, dz. nr 92/3, 92/4 w m. Szczawin Kościelny	SKALA: 1:100 DATA: 20.12.2022
INWESTOR: Gmina Szczawin Kościelny ul. Jana Pawła II 10, 09-550 Szczawin Kościelny	RYS. NR: 2
PROJEKTANT elektryka: Mgr inż. Janusz Szałański upr. nr MAZ/0279/PWBE/15	PODPIS:
SPRAWDZAJĄCY elektryka: Mgr inż. Adam Sobczyk upr nr. MAZ/0132/POOE/05	PODPIS:
Pracowania architektoniczna Archisprojekt, ul. Płocka 4, 09-530 Gąbin	