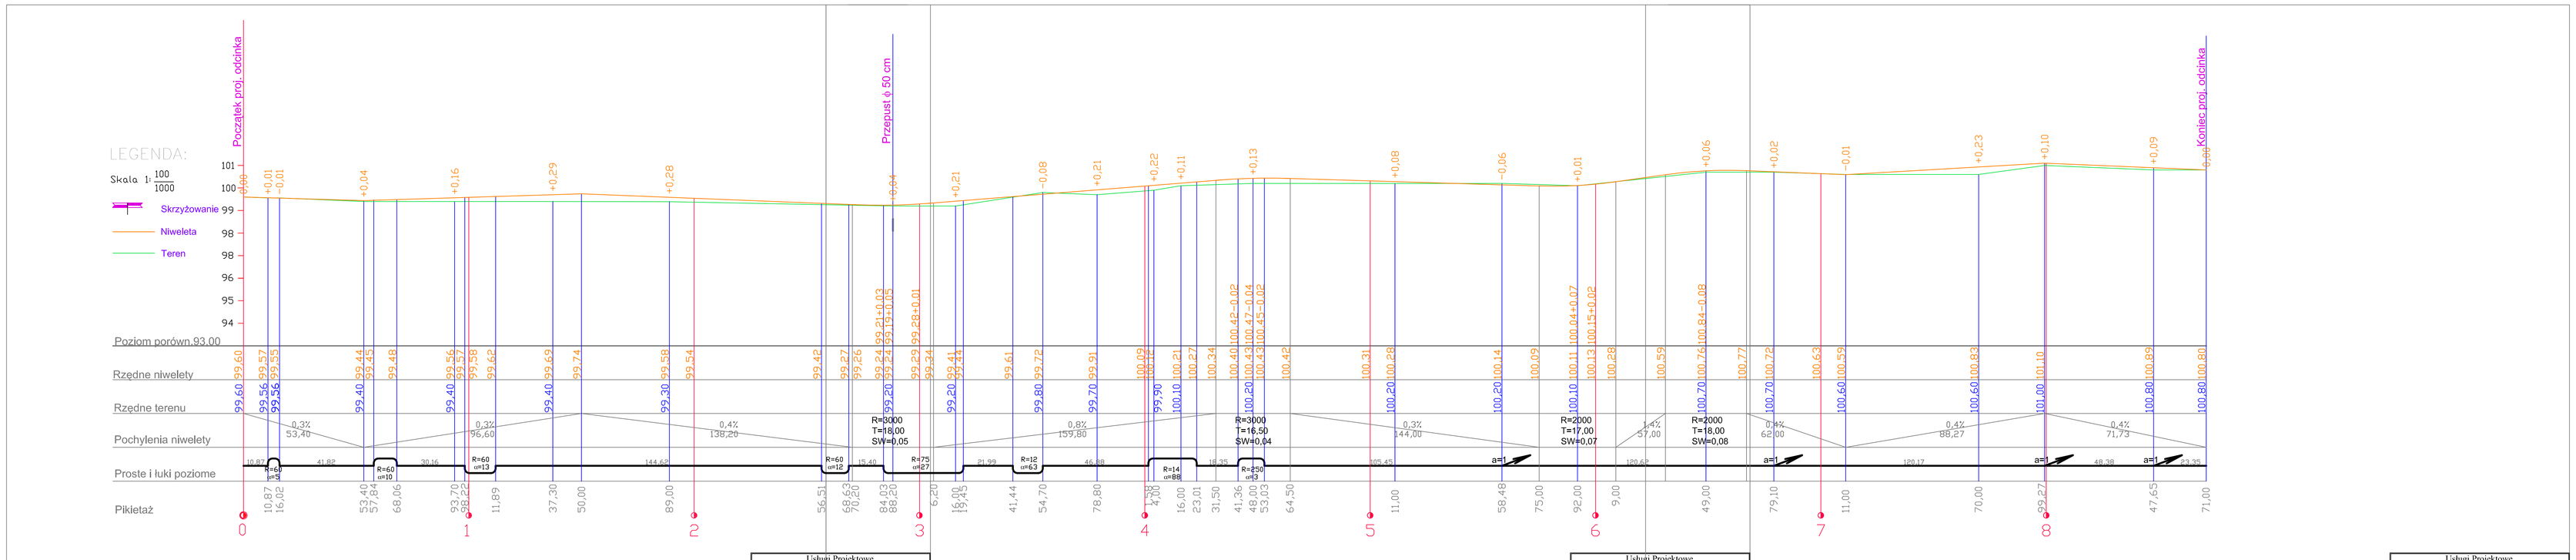

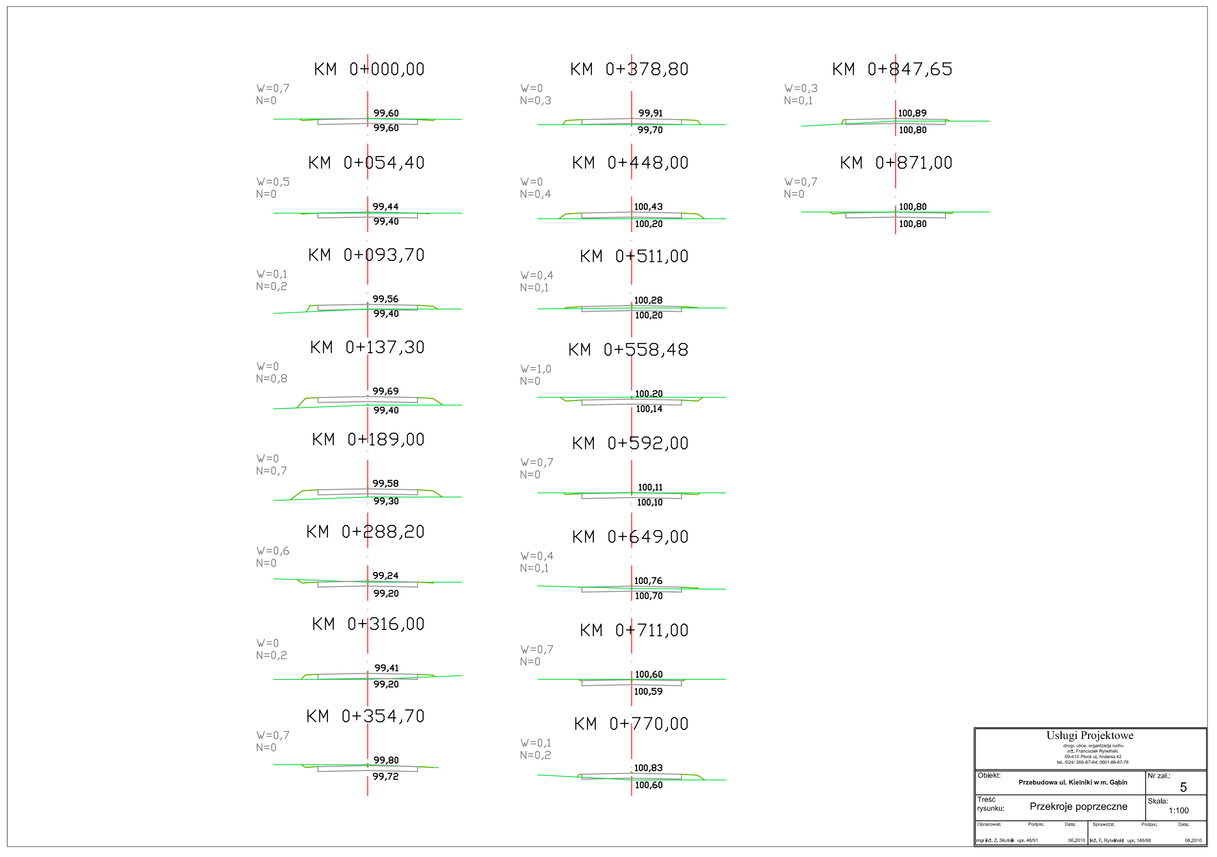

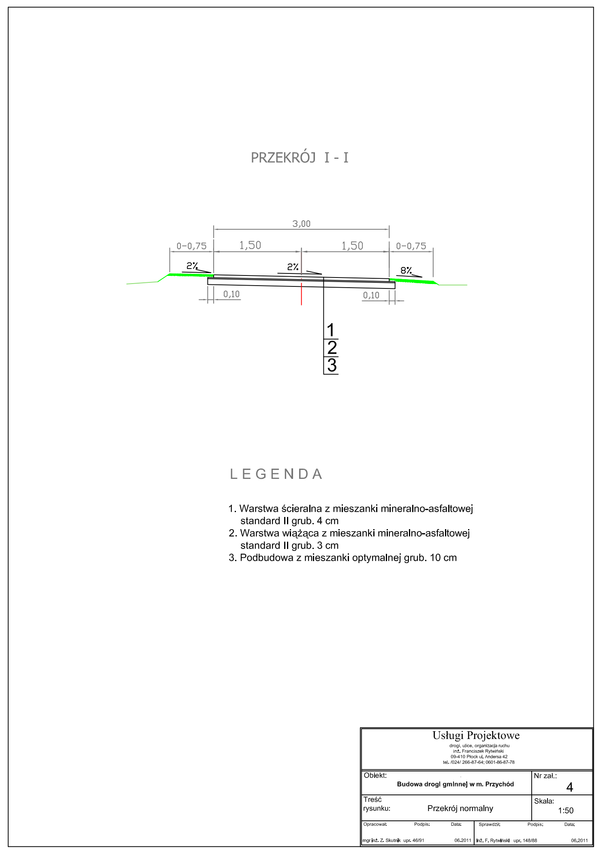

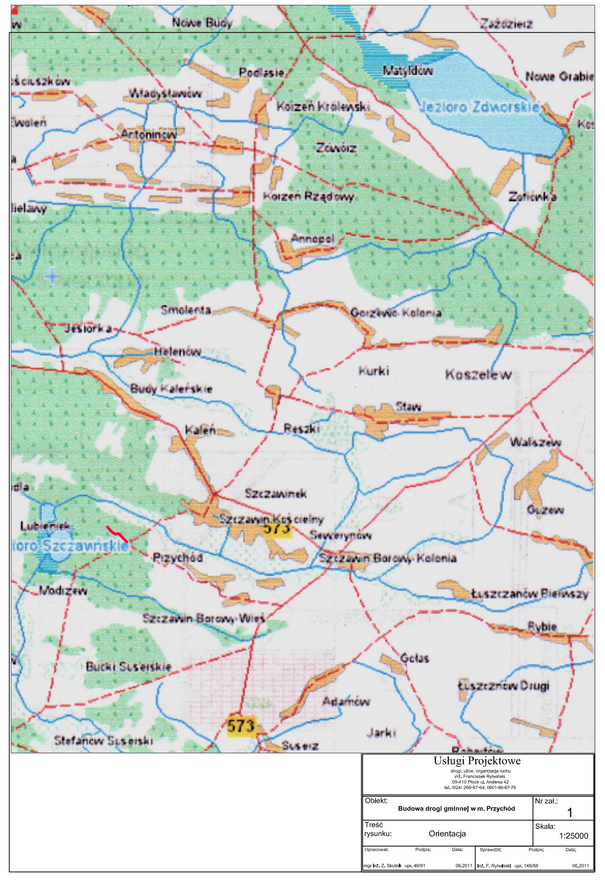

Usługi Projektowe
Obiekt: Budowa drogi gminnej w m. Przychód
Nr zał.: 1
Treść rysunku: Orientacja
Skala: 1:25000