


# PRZEKRÓJ KONSTRUKCYJNY

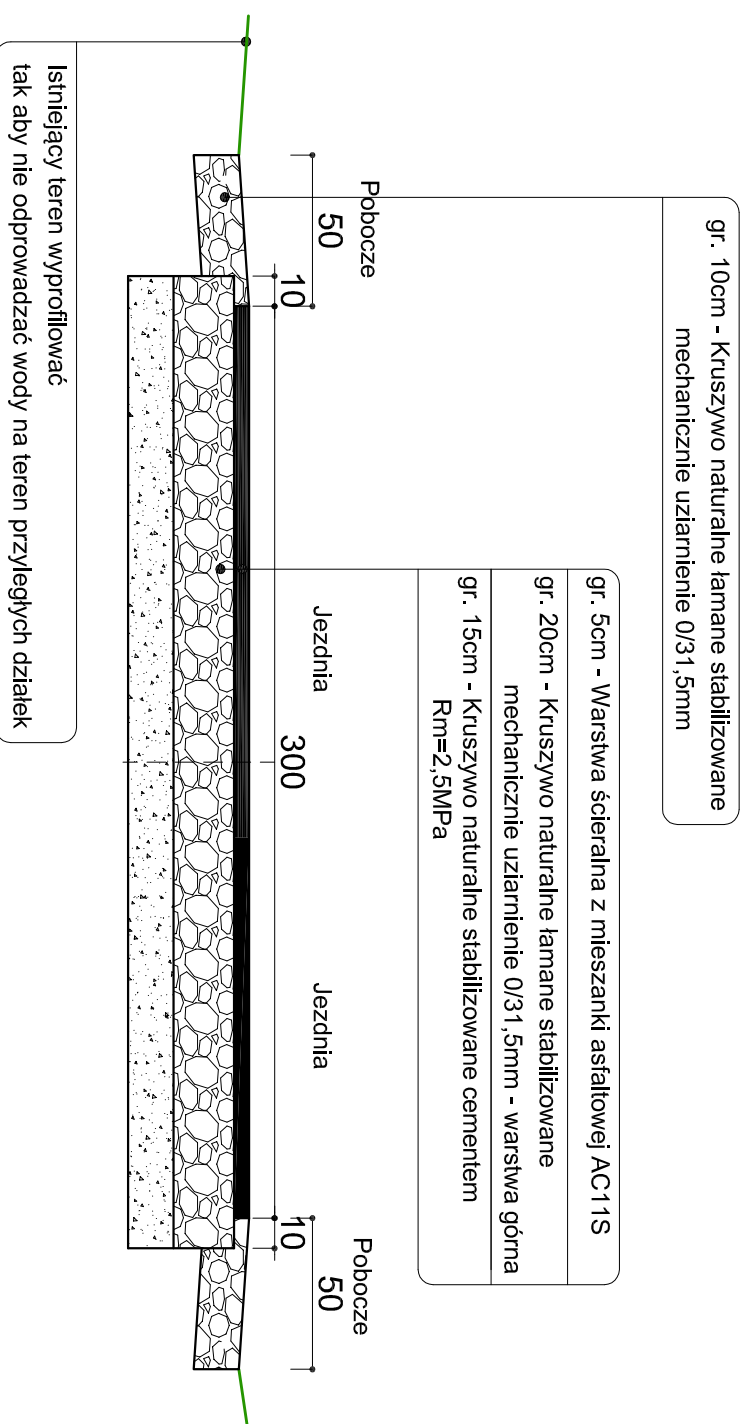

Nazwa opracowania:  
**„PRZEBUDOWA ODCINKA DRUGI WZWNIĘTRZNEJ ZLOKALIZOWANEJ  
W MIEJSCOWOŚCI SWOBODA, GM. SZCZAWIN KOŚCIELNY.”**

Lokalizacja obiektu:  
gm. Szczawin Kościelny; dz. nr 21.22/1.36/1 obręb - Swoboda

Nazwa rysunku:  
Przekroje konstrukcyjne

Nr: **2** Skala: 1:25  
Projektant:  
mgr inż. T. Holc upr. nr LOD/0700/PWOD/07