


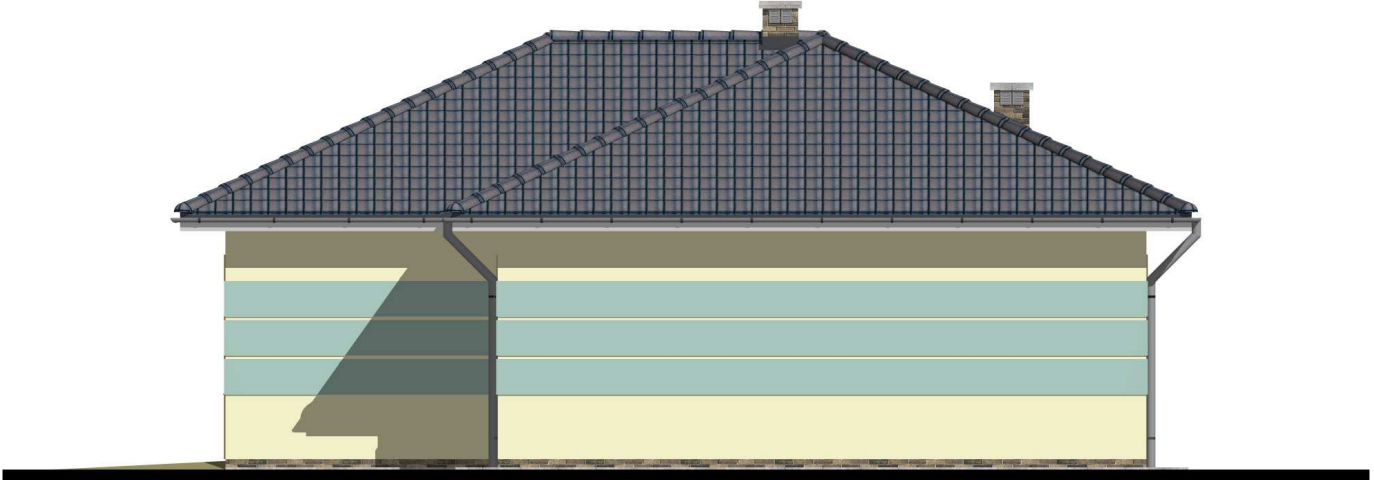


elewacja południowo-zachodnia



elewacja południowo-wschodnia



elewacja północno-wschodnia

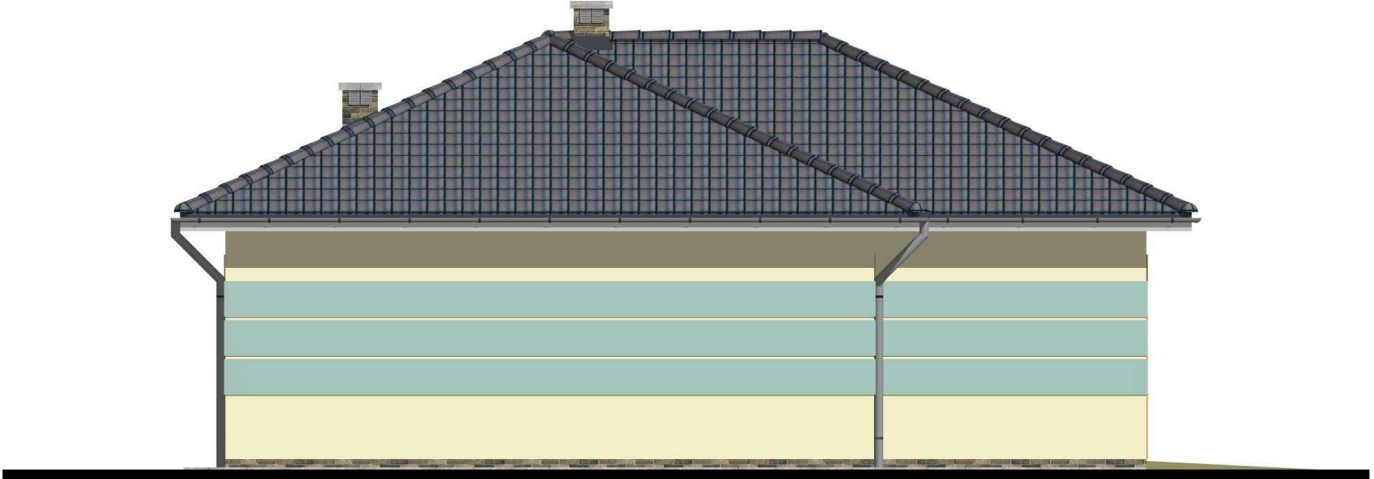

elewacja północno-zachodnia

obiekt: kompleks sportowo-rekreacyjny "Moje Boisko ORLIK 2012" - budynek sanitarno-szatniowy			adres: miejscowość Szczawin Kościelny, gmina Szczawin Kościelny, powiat gostyński, dz. nr 112/2, 113/2, 114/2, 115/2	
nazwa rysunku: elewacje			skala: 1 : 100	nr rys.: 9
branża: architektoniczna	stanowisko: projektant	imię i nazwisko, nr uprawnień: tech. arch. Janusz Doiczman upr. bud. nr UAN-KZ-7210/149/88 specjalność architektoniczna	data:	podpis:
	sprawdzający	mgr inż. arch. Grzegorz Majchrzak upr. bud. nr MA/028/09 specjalność architektoniczna		
konstrukcyjno -budowlana	projektant	tech. arch. Janusz Doiczman upr. bud. nr UAN-KZ-7210/149/88 specjalność architektoniczna		
	sprawdzający	mgr inż. Artur Sojka upr. nr MAZ/0142/POOK/04 specjalność konstruk.-budowlana		