




WIDOK PRZESŁA PIŁKOCHWYTU  
SKALA 1:20

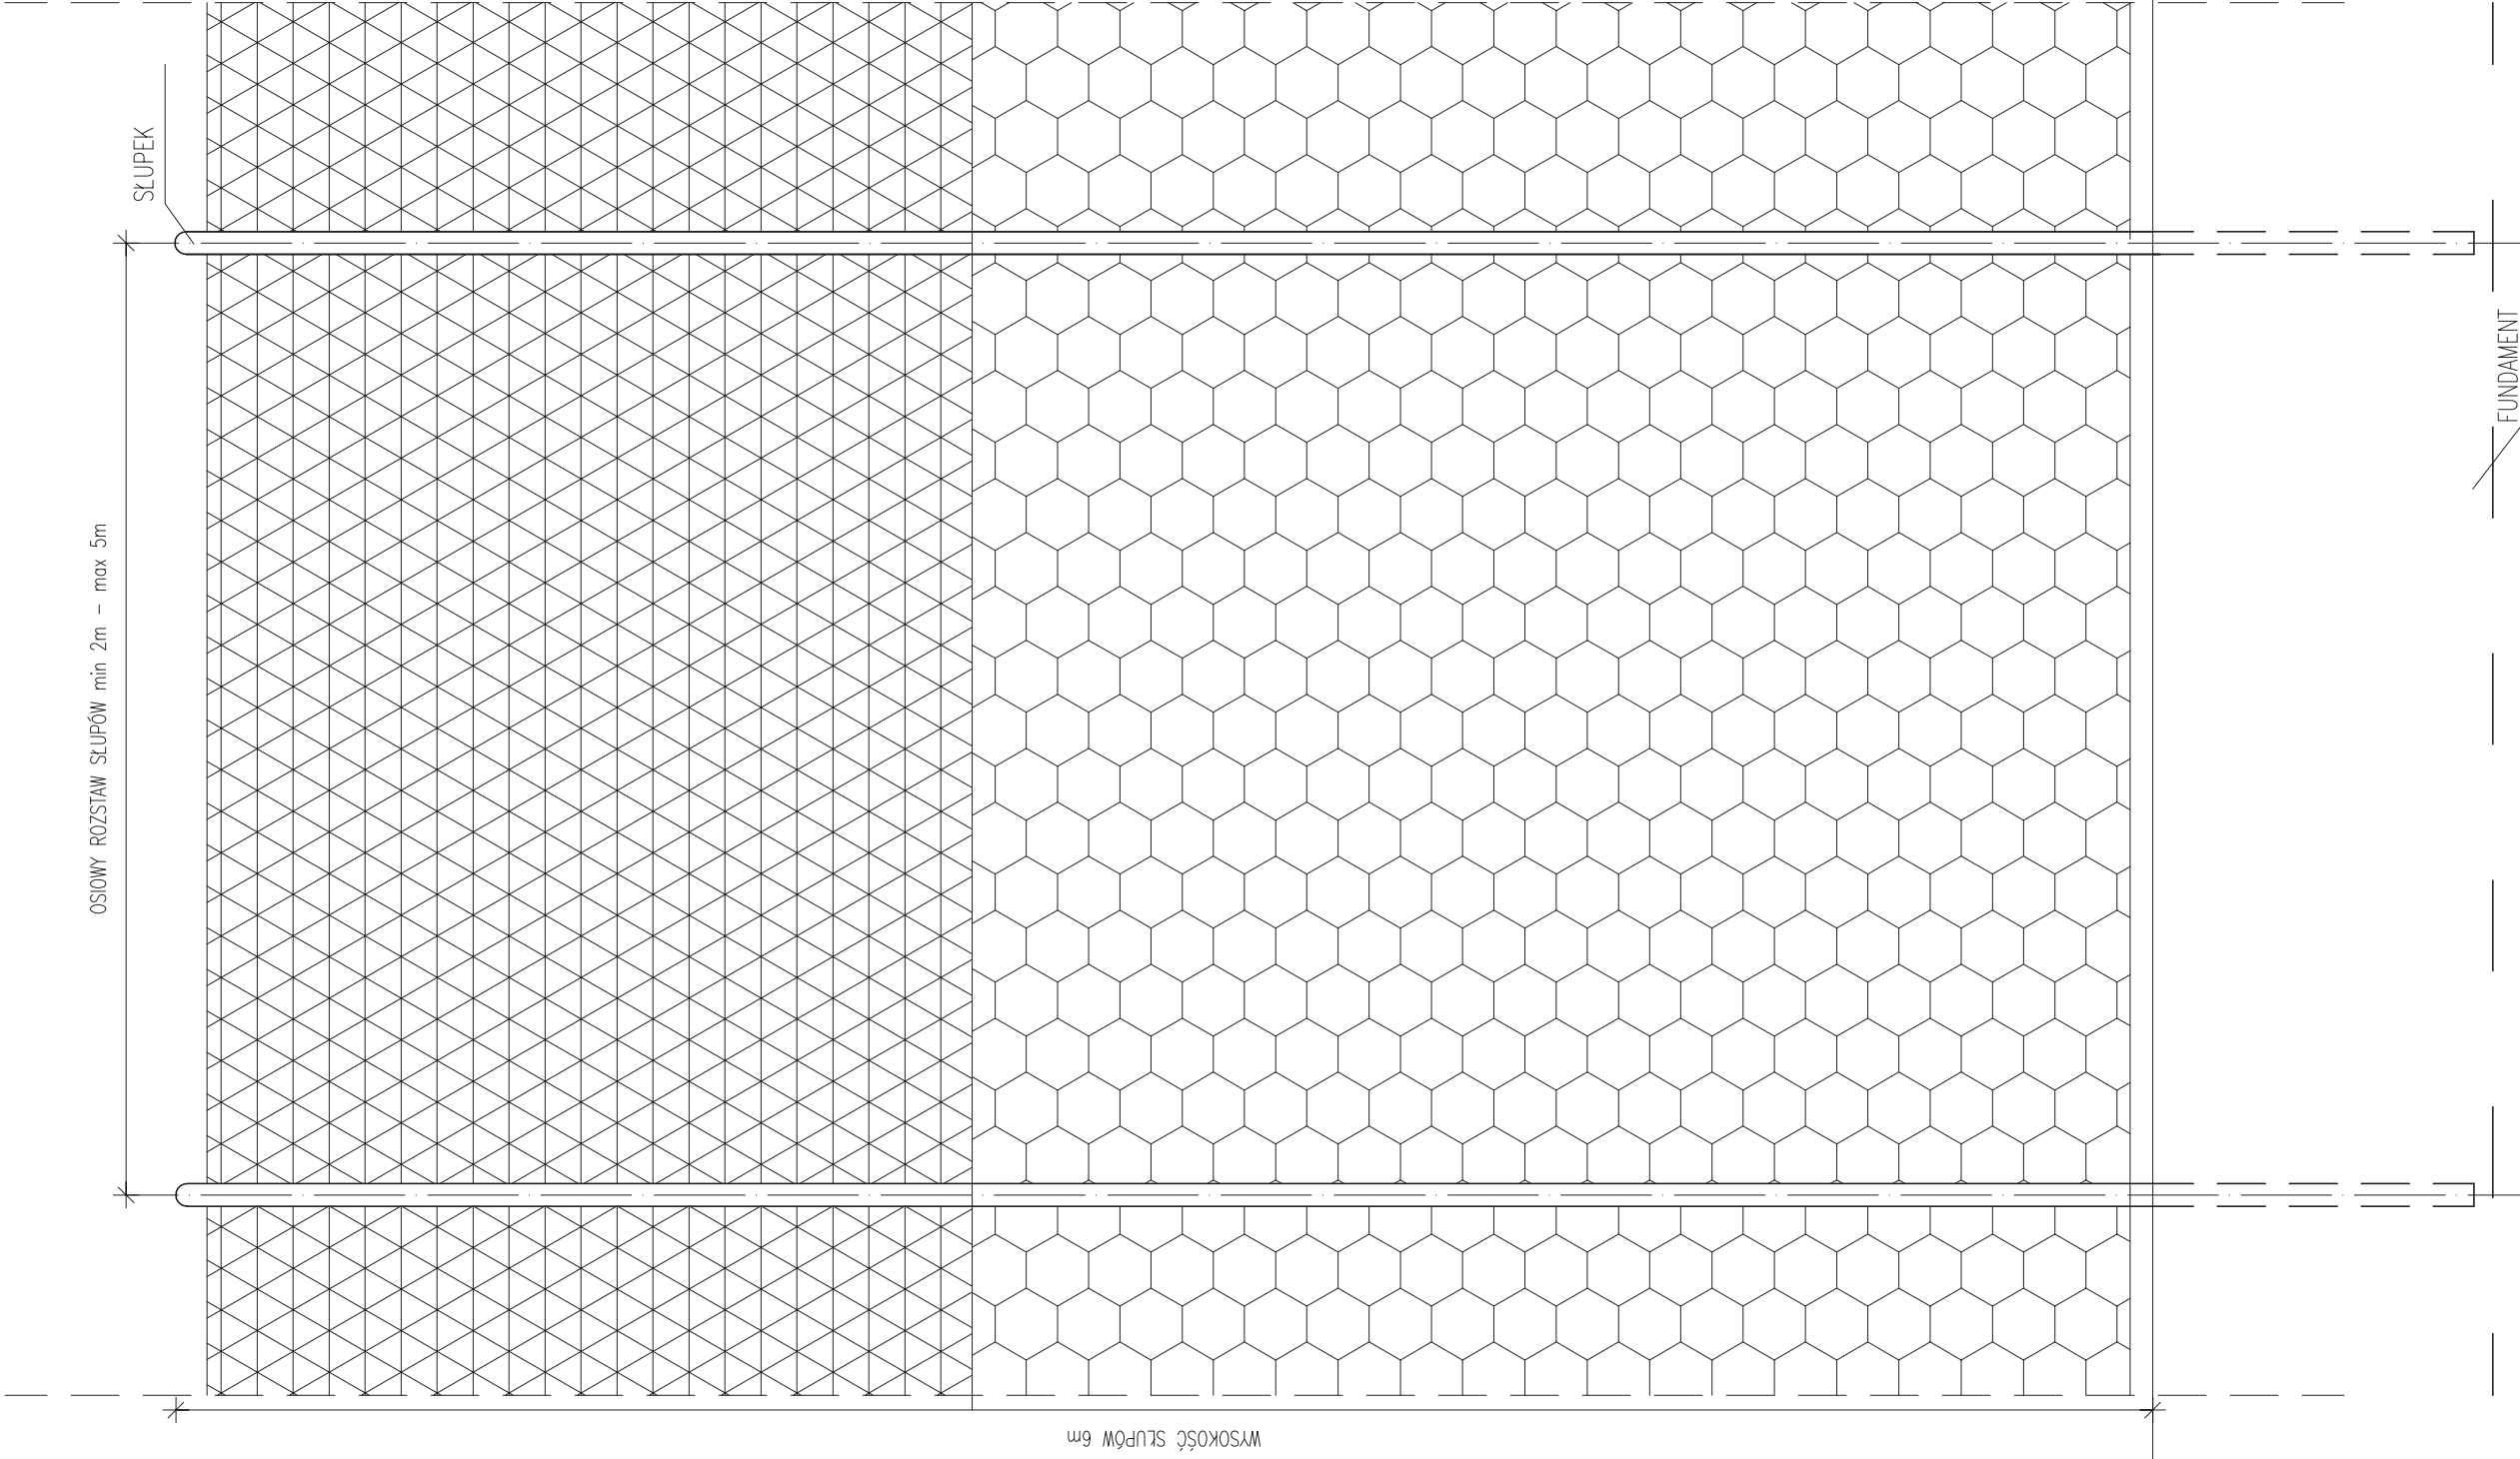

WIDOK PRZESŁA  
PODSTAWOWEGO  
SKALA 1:20

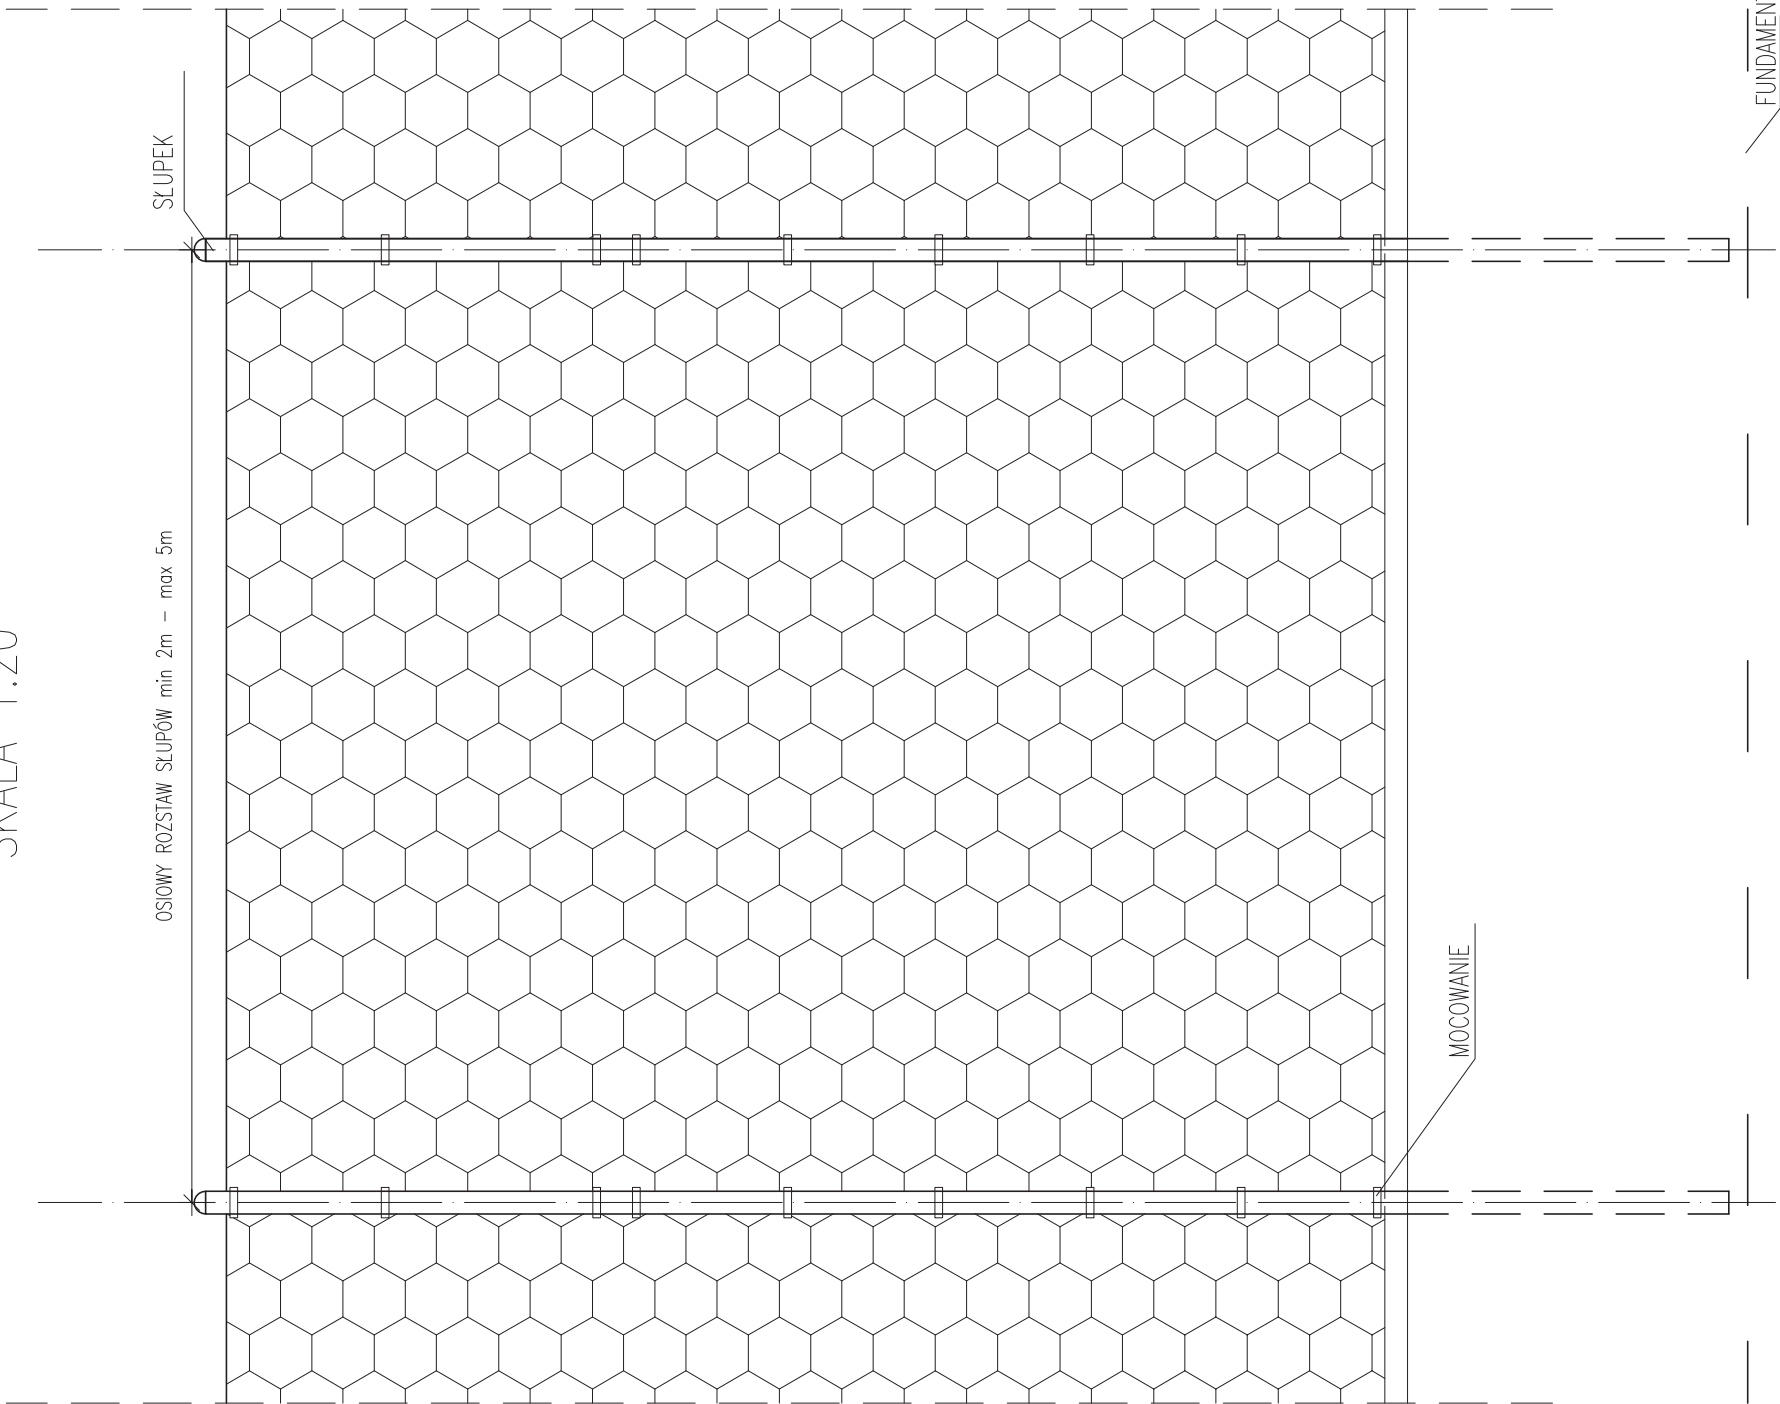

PRZĘKRÓJ OGRODZENIA  
SKALA 1:20

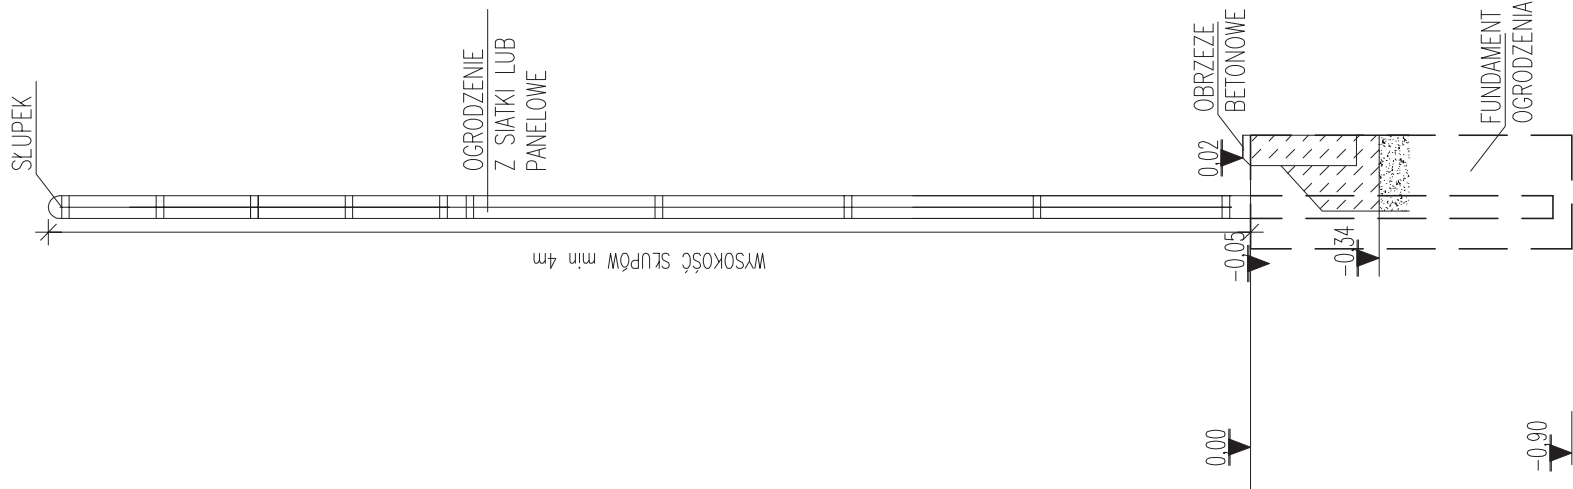

UWAGA: OSTATECZNE ROZWIĄZANIA DO WYBORU PRZEZ INWESTORA ORAZ PROJEKTANTA PRZYSTOSOWUJĄCEGO PROJEKT DO WARUNKÓW MIEJSCOWYCH PRZY WYBORZE ROZWIĄZAN NALEŻY PRZESTRZEGAC PRAWA BUDOWLANEGO, PRAW POKREWNYCH I SZCZEGÓLNYCH ORAZ KIEROWAC SIE WIEDZA TECHNICZNA.

Uwaga:  
Przekrój słupków w ogrodzeniu należy przyjąć zgodnie z wytycznymi producenta ogrodzenia.

zob. zał.  
ORLIK 2012  
ZESPÓŁ BOISK SPORTOWYCH

WYKONANO NA ZAMÓWIENIE MINISTERSTWA SPORTU I TURYSTYKI

generálny projektant/wykonawca projektu:

Kulczyński Architekt



UL. ŻCZOKA 4, 2, 00-018 WARSZAWA  
tel./fax 827 29 18 tel. 828 22 00  
SP. Z O.O.

autorzy: BOGDAN KULCZYŃSKI temat rysunku:

projektant generalny: arch. Bogdan Kulczyński temat: OGRODZENIE + ELEMENTY

projektant: arch. Marek Michałowski OGRODZENIA

MA01203, MA-1480

Arch. Marek Michałowski

Upr. bud. nr MA01203

PROJEKT ZAMIENNY

branża:

ARCHITEKTURA

faza:

PROJEKT ARCHITEKTONICZNO-BUDOWLANY

nr projektu: 08.01

AB

00

AR-01-03

PZ

09.02

1/1

1:50