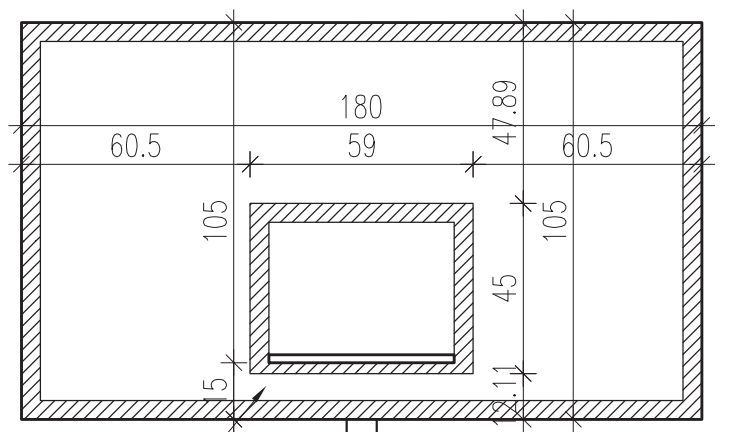

TABLICA
Z TWORZYWA, STALI
LUB DREWNA

SŁUP
O REGULOWANEJ
WYSOKOŚCI

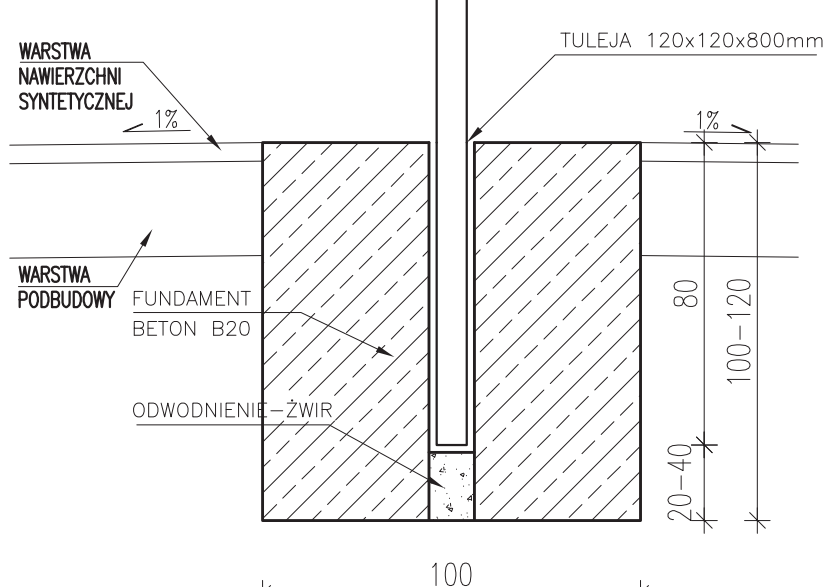

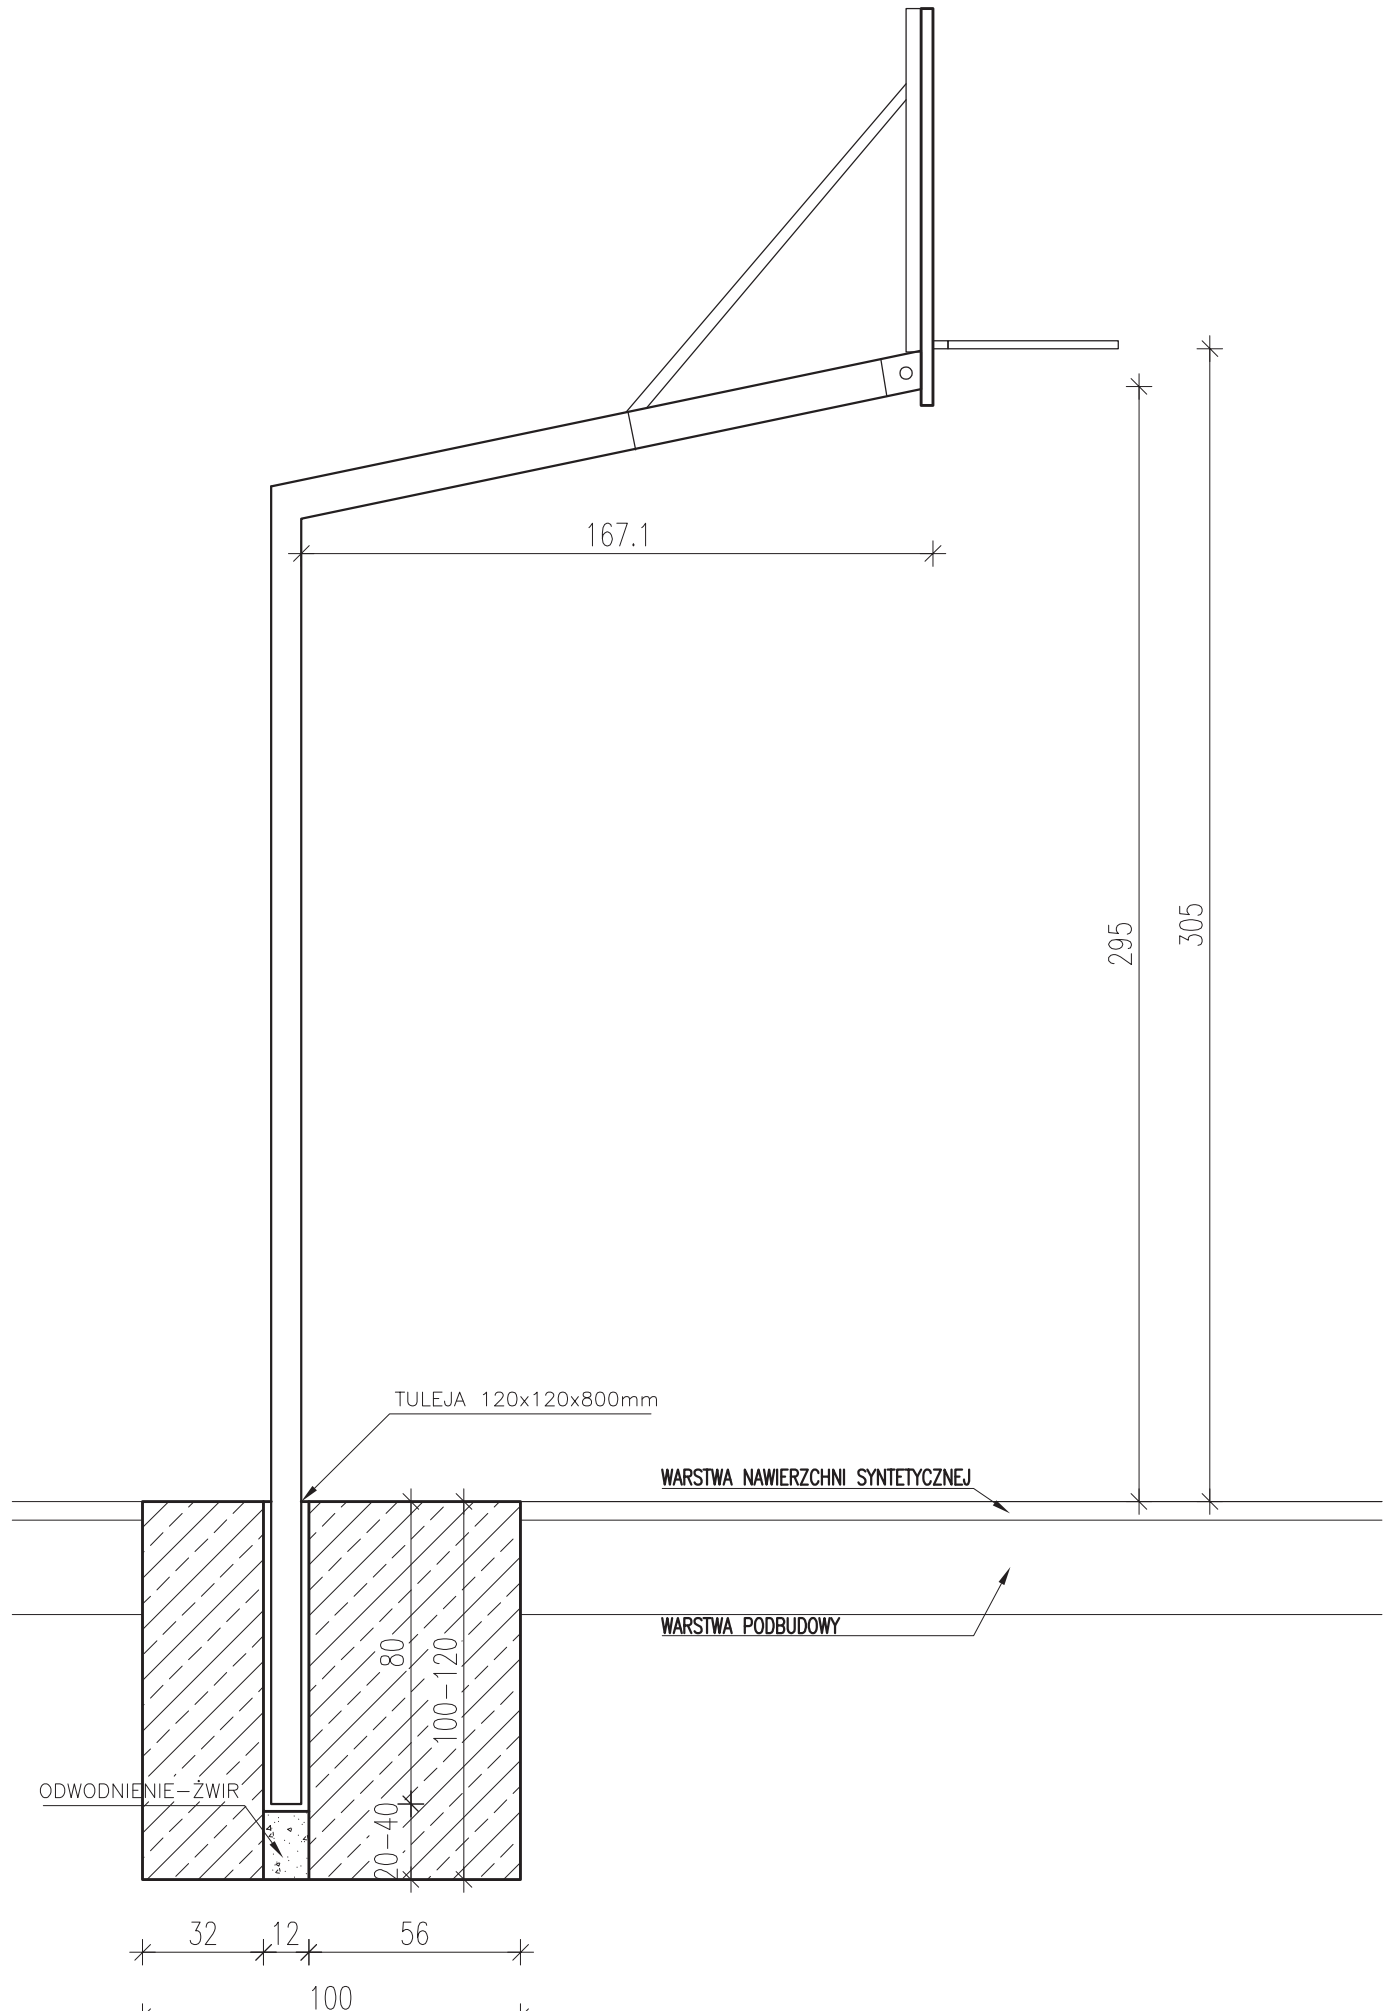

UWAGA: OSTATECZNE ROZWIAZANIA DO WYBORU PRZEZ INWESTORA ORAZ PROJEKTANTA PRZYSTOSOWUJĄCEGO PROJEKT DO WARUNKÓW MIEJSCOWYCH PRZY WYBORZE ROZWIAZAN NALEZY PRZESTRZEGAC PRAWA BUDOWLANEGO, PRAW POKREWNYCH I SZCZEGÓLNYCH ORAZ KIEROWAC SIE WIEDZA TECHNICZNA.

zadanie:
ORLIK 2012
ZESPÓŁ BOISK SPORTOWYCH

inwestor:
WYKONANO NA ZAMÓWIENIE MINISTERSTWA SPORTU I TURYSTYKI

generalny projektant/wykonawca projektu:

Kulczyński Architekt
sp. z o.o.
UL. ZGODA 4 m. 2, 00–018 WARSZAWA
tel./fax 827 29 18 tel. 828 22 00

autorzy:
projektant generalny: arch. Bogdan Kulczyński St-290/82, MKIS25/AW/1/88
projektanci: arch. Marek Michałowski MA/012/03, MA-1480

BOGDAN KULCZYŃSKI ARCHITEKT St-290/82 upr. MKIS 25/AW/1/88

Arch. Marek Michałowski
Upr. bud. nr MA/012/03

temat rysunku:
KOSZ DO KOSZYKÓWKI

PROJEKT ZAMIENNY

opracował: arch. Łukasz Milewski

sprawdził: Maksymilian Ziółkowski SW-11/2004; MA-1859

Maksymilian Ziółkowski
ARCHITEKT
upr. bud. nr SW-11/2004
MA 1859

branża: ARCHITEKTURA

faza: PROJEKT ARCHITEKTONICZNO-BUDOWLANY

nr projektu:	indeks fazy:	obiekt:	nr rysunku:	rewizja:	data edycji:	arkusz:	skala:
08.01	AB	00	AR-05-05	PZ	09.02	1/1	1:20