


ELEWACJA PÓŁNOCNO-WSCHODNIA

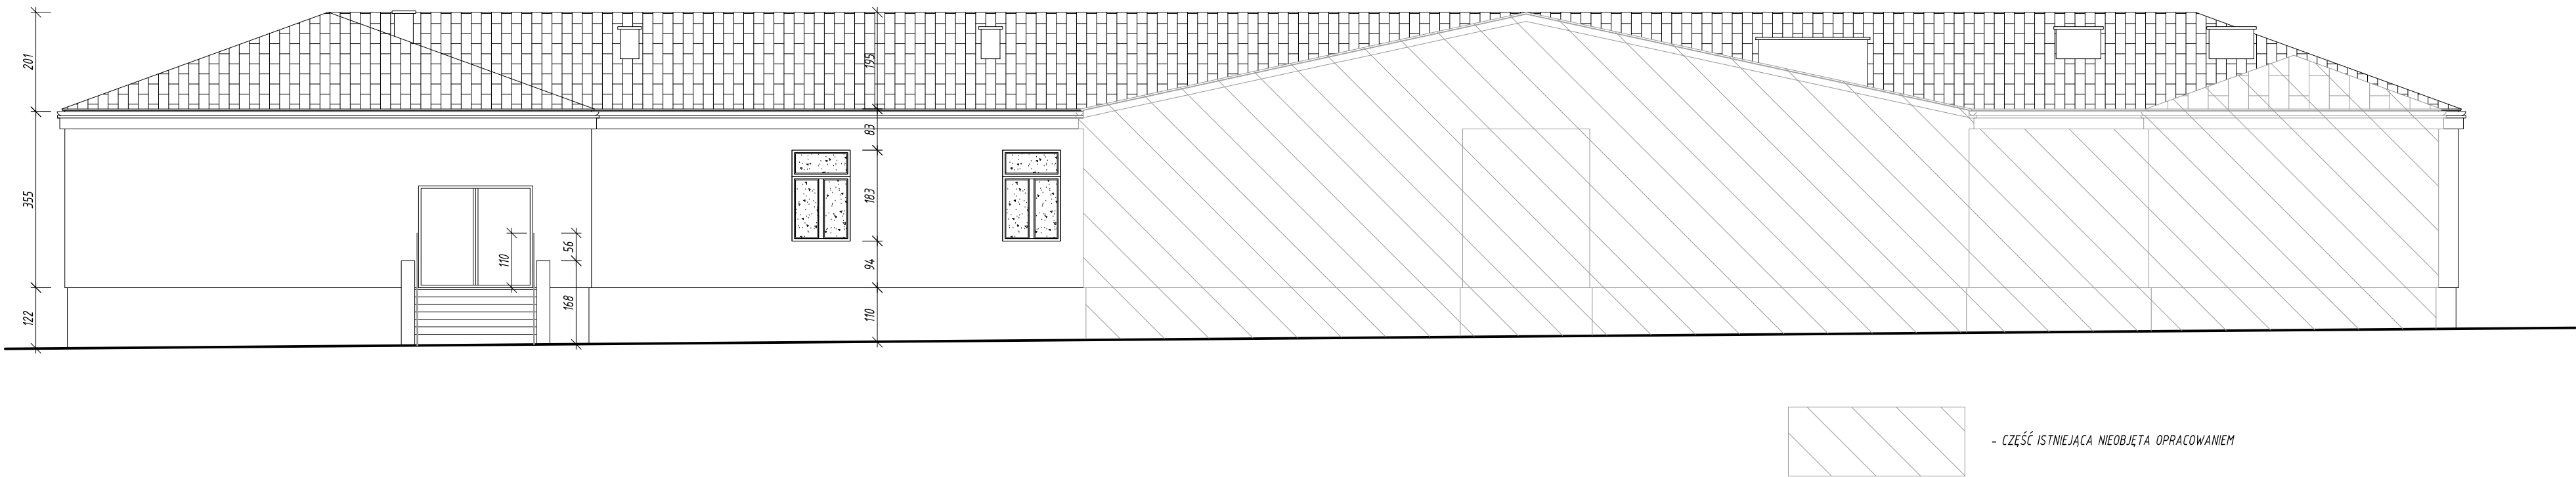

Rysunki należy rozpatrywać z rysunkami pozostałych branż.
Wszystkie niezgodności należy zgłaszać projektantowi.
Dane, specyfikacje, rysunki oraz inne informacje, są własnością firmy
"HOL-BUD" sp. z o.o. i nie mogą być bez pisemnej zgody kopiowane,
powielane oraz udostępniane stronie trzeciej do jakichkolwiek innych
celów niż opisane w umowie.

HB BIURO ROZWOJU I REALIZACJI PROJEKTÓW BUDOWLANYCH HOL-BUD sp. z o.o. Gostynin, ul. Płocka 44a, tel./fax. (24) 235 42 05		
Nazwa obiektu TERMOMEDRNIZACJA BUDYNKU SZKOŁY PODSTAWOWEJ W TREBKACH POLEGAJĄCA NA DOCIEPLENIU I REMONCIE		
Inwestor GMINA SZCZAWIN KOŚCIELNY ul. Jana Pawła II 10; 09-550 Szczawin Kościelny		
Adres inwestycji Trębki 1, gm. Szczawin Kościelny dz.nr ewid.22/4		
Projektant mgr inż. Tomasz Reszkowski upr. nr MAZ/0159/PWOK/03		
Temat rysunku ELEWACJA POŁUDNIOWO-WSCHODNIA		
Skala 1 : 100	Data 07 2013	Numer A-04