



Przekrój poprzeczny przez drogę gminną  
 0,75m/do GPD 3m 0,75m/do GPD

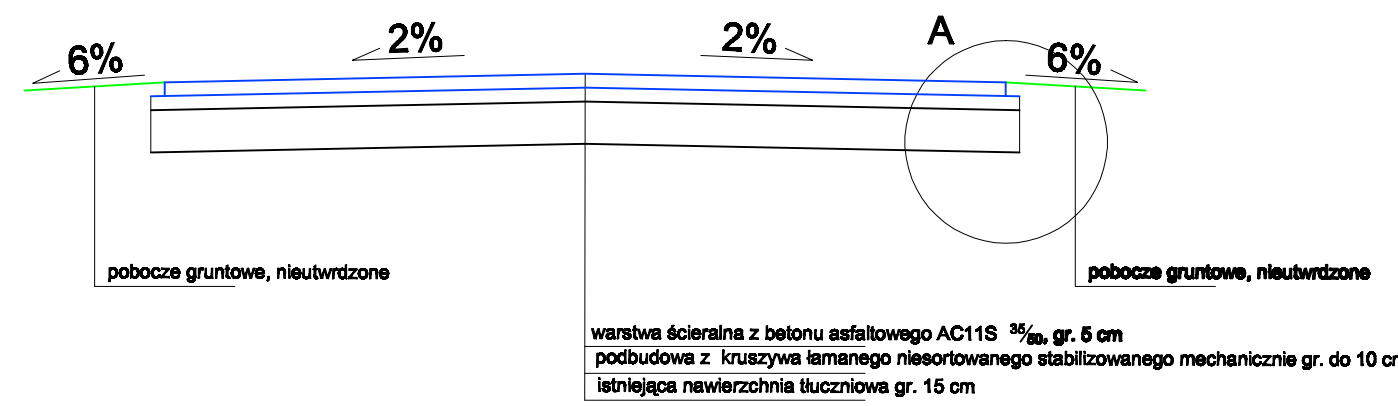

Szczegół A

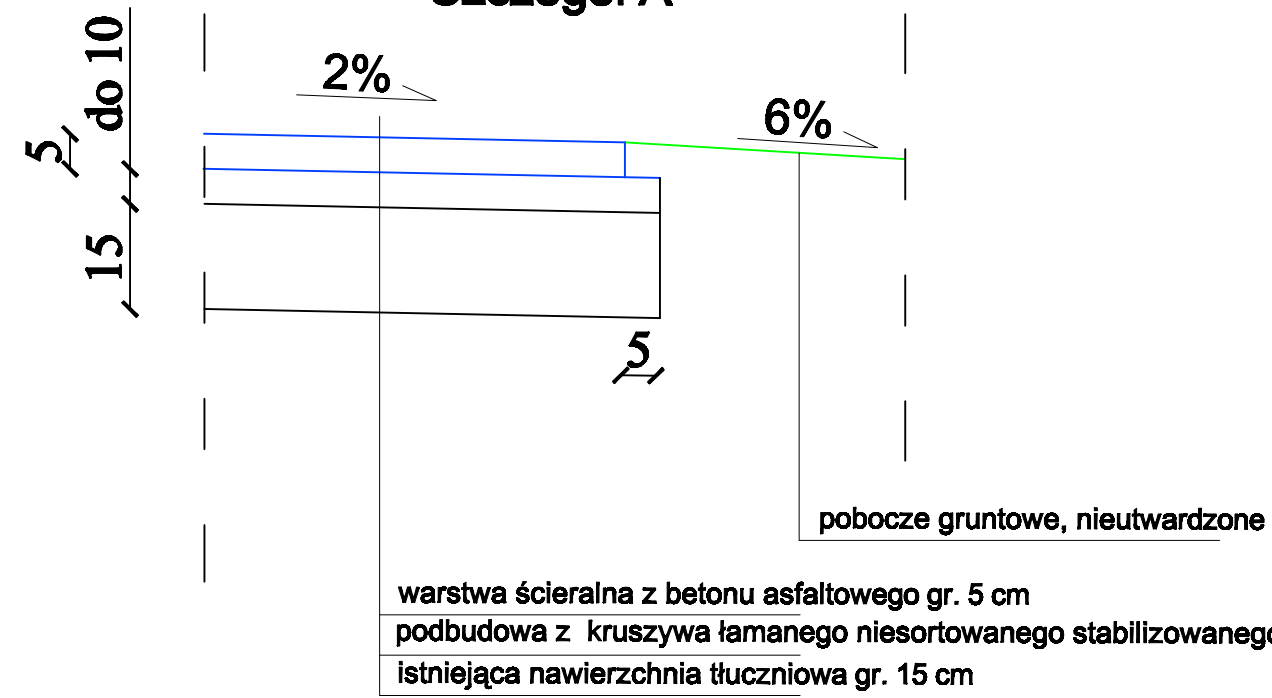

Usługi Projektowe SC F. Rytwiński, L. Rytwińska-Nowak

OBIEKT		Przebudowa drogi gminnej w m. Witoldów			
ZAMAWIAJĄCY		Gmina Szyszewin Kościeleń			BRANŻA drog.
NAZWA RYSUNKU		Przekroje normalne			SKALA 1:28; 1:10
	NAZWIŚKO	NR UPRL	SPECJALNOŚĆ	PODPIS	DATA
OPRACOWAŁ	Tomasz Dudkiewicz		drogi		03.2014
PROJEKTOWAŁ	Franciszek Rytwiński	14888	drogi		NR RYS.
SPRAWDZIŁ	mgr inż. Zenobia Skutnik	4801	drogi		3.0