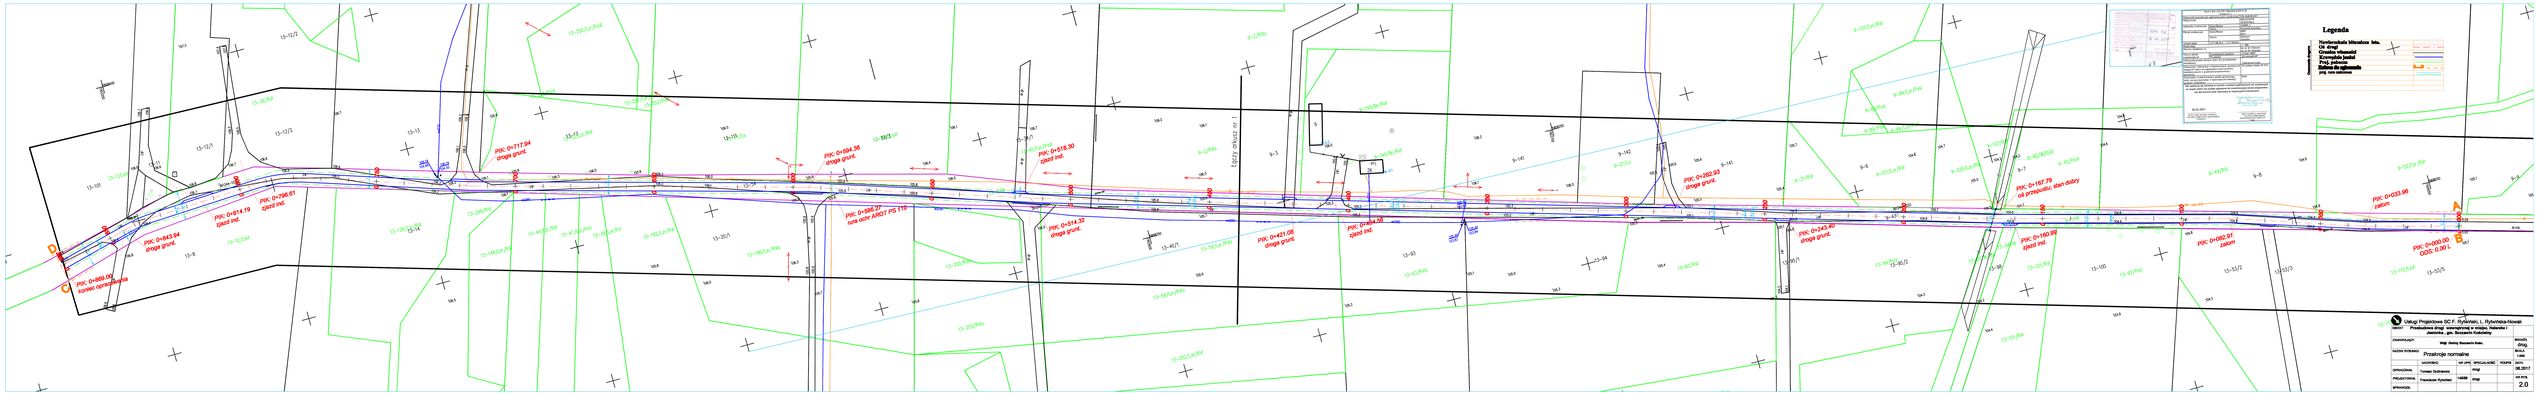

C
D
PIK: 0+869.00
koniec opracowania
PIK: 0+843.94
droga grunt.
PIK: 0+814.19
zjazd ind.
PIK: 0+796.61
zjazd ind.
PIK: 0+717.94
droga grunt.
PIK: 0+594.36
droga grunt.
PIK: 0+586.27
rura ochr AROT PS 110
PIK: 0+518.30
zjazd ind.
PIK: 0+514.32
droga grunt.
Łączy arkusz nr 1
PIK: 0+421.08
droga grunt.
PIK: 0+404.56
zjazd ind.
PIK: 0+282.93
droga grunt.
PIK: 0+243.40
droga grunt.
PIK: 0+167.79
oś przepustu; stan dobry
PIK: 0+160.99
zjazd ind.
PIK: 0+082.91
załom
PIK: 0+033.96
załom
PIK: 0+000.00
ODS: 0.00 L
A
B
850
800
750
700
650
600
550
500
450
400
350
300
250
200
150
100
050
000
13–101
13–8
13–12/LsVI
13–7/LsVI
13–11
13–12/1
13–12/2
13–36/RVI
13–13
13–14
13–126/Lzr/RVI
13–249/RVI
13–144/Lzr/RVI
13–44/Lzr/RVI
13–47/Lzr/PsV
13–39/Lzr/RVI
13–192/Lzr/RVI
13–20/1
13–196/Lzr/RVIz
13–54
13–250/Lzr/PsVI
13–252/PsVI
13–111/Ls
13–33/3/LsVI
13–34/1
13–45/Lzr/PsVI
13–203/RVIz
13–202/Lzr/RVI
13–59/Lzr/RVIz
13–40/1
13–93
13–63/RVIz
13–94
13–60/RVI
13–95/1
13–84/PsV
13–95/2
13–98
13–101/RVI
13–100
13–97/PsV
13–53/2
13–53/3
13–113/LsVI
13–53/5
9–2/RVIz
9–3
9–149/Br/RVI
9–141
9–142
9–21/Ls
9–31/RVI
9–6
9–101/Lzr/RVI
9–89/PsV
9–84/Lzr/PsV
9–335/Lzr/RVI
9–103/RVI
9–7
9–40/W/PsVI
9–42/PsVI
9–49/RVI
9–8
9–52/Lzr/RVI
9–9
dr.gr.
j.gr.
wo032

Usługi Projektowe SC F. Rytwiński, L. Rytwińska-Nowak

OBIEKT	Przebudowa drogi wewnętrznej w miejsc. Helenów i Jesionka , gm. Szczawin Kościelny				
ZAMAWIAJĄCY	Wójt Gminy Szczawin Kośc.				BRANŻA drog.
NAZWA RYSUNKU	Przekroje normalne				SKALA 1:500
	NAZWISKO	NR UPR.	SPECJALNOŚĆ	PODPIS	DATA 06.2017
OPRACOWAŁ	Tomasz Dudkiewicz		drogi		
PROJEKTOWAŁ	Franciszek Rytwiński	148/88	drogi		NR RYS. 2.0
SPRAWDZIŁ					

Legenda

Oznaczenia drogowe

Nawierzchnia bitumiczn istn.	▨
Oś drogi	— —
Granica własności	—
Krawędzie jezdni	—
Proj. pobocza	—
Zakres do zgłoszenia	A—D
proj. rura osłonowa	—

Poświadcza się, że niniejszy dokument został opracowany w wyniku prac geodezyjnych i kartograficznych, których rezultaty zawiera operat techniczny wpisany do ewidencji materiałów państwowego zasobu geodezyjnego i kartograficznego

Organ prowadzący państwowy zasób geodezyjny i kartograficzny	STAROSTA GOSTYNIŃSKI
Identyfikator ewidencyjny materiału zasobu - operatu technicznego	P.1404. 2017. 136
Data wpisania operatu technicznego do ewidencji materiałów zasobu	09. 02. 2017
Imię, nazwisko i podpis osoby reprezentującej organ	z up. Starosty Wójcikowska mgr inż. Karolina Wójcikowska Inspektor w Wydziale Geodezji, Kartografii, Katastru i Nieruchomości

MAPA DO CELÓW PROJEKTOWYCH
Arkusz nr 1

Oznaczenie kancelaryjne zgłoszenia pracy geodezyjnej		GK 6640.58.2017
Miejscowość		HELENÓW JESIONKA
Jednostka ewidencyjna	Identyfikator	140405_2
	Nazwa	Szczawin Kościelny
Obręb ewidencyjny	Identyfikator	0009 0013
	Nazwa	Helenów Jesionka
Arkusz mapy	7.177.08.10.4 7.177.09.06.3	
Skala mapy		1 : 500
Dotyczy działki(ek) nr		dz. nr 43- Helenów dz. nr 54- Jesionka
Nazwa układu współrzędnych	Prostokątnych płaskich	„Układ 2000”
	Wysokości	„Kronsztadt 60”
Oznaczenie granic obszaru, który był przedmiotem aktualizacji		Linia przerywana
Oznaczenie i informacje o służebnościach gruntowych mających wpływ na zagospodarowanie gruntów, zlokalizowanych w granicach projektowanej inwestycji		Nie badano działu III KW
Oznaczenie i symbol konturu użytku gruntowego, który nie jest ujawniony w bazie danych ewidencji gruntów i budynków		Brak

Nie wyklucza się istnienia w terenie urządzeń podziemnych nie wykazanych na mapie, które nie zostały zgłoszone do inwentaryzacji przed zasypaniem, lub dla których brak informacji w instytucjach branżowych.

25.01.2017
....
Nazwa / imię i nazwisko wykonawcy oraz data i podpis osoby reprezentującej wykonawcę

Geodeta Uprawniony
E. Koperska
inż. Elżbieta Koperska
zaśw. Nr 11497
....
Imię i nazwisko, nr uprawnień oraz data i podpis geodety uprawnionego który opracował mapę