


## WIENIEC W-1
## SKALA 1:20

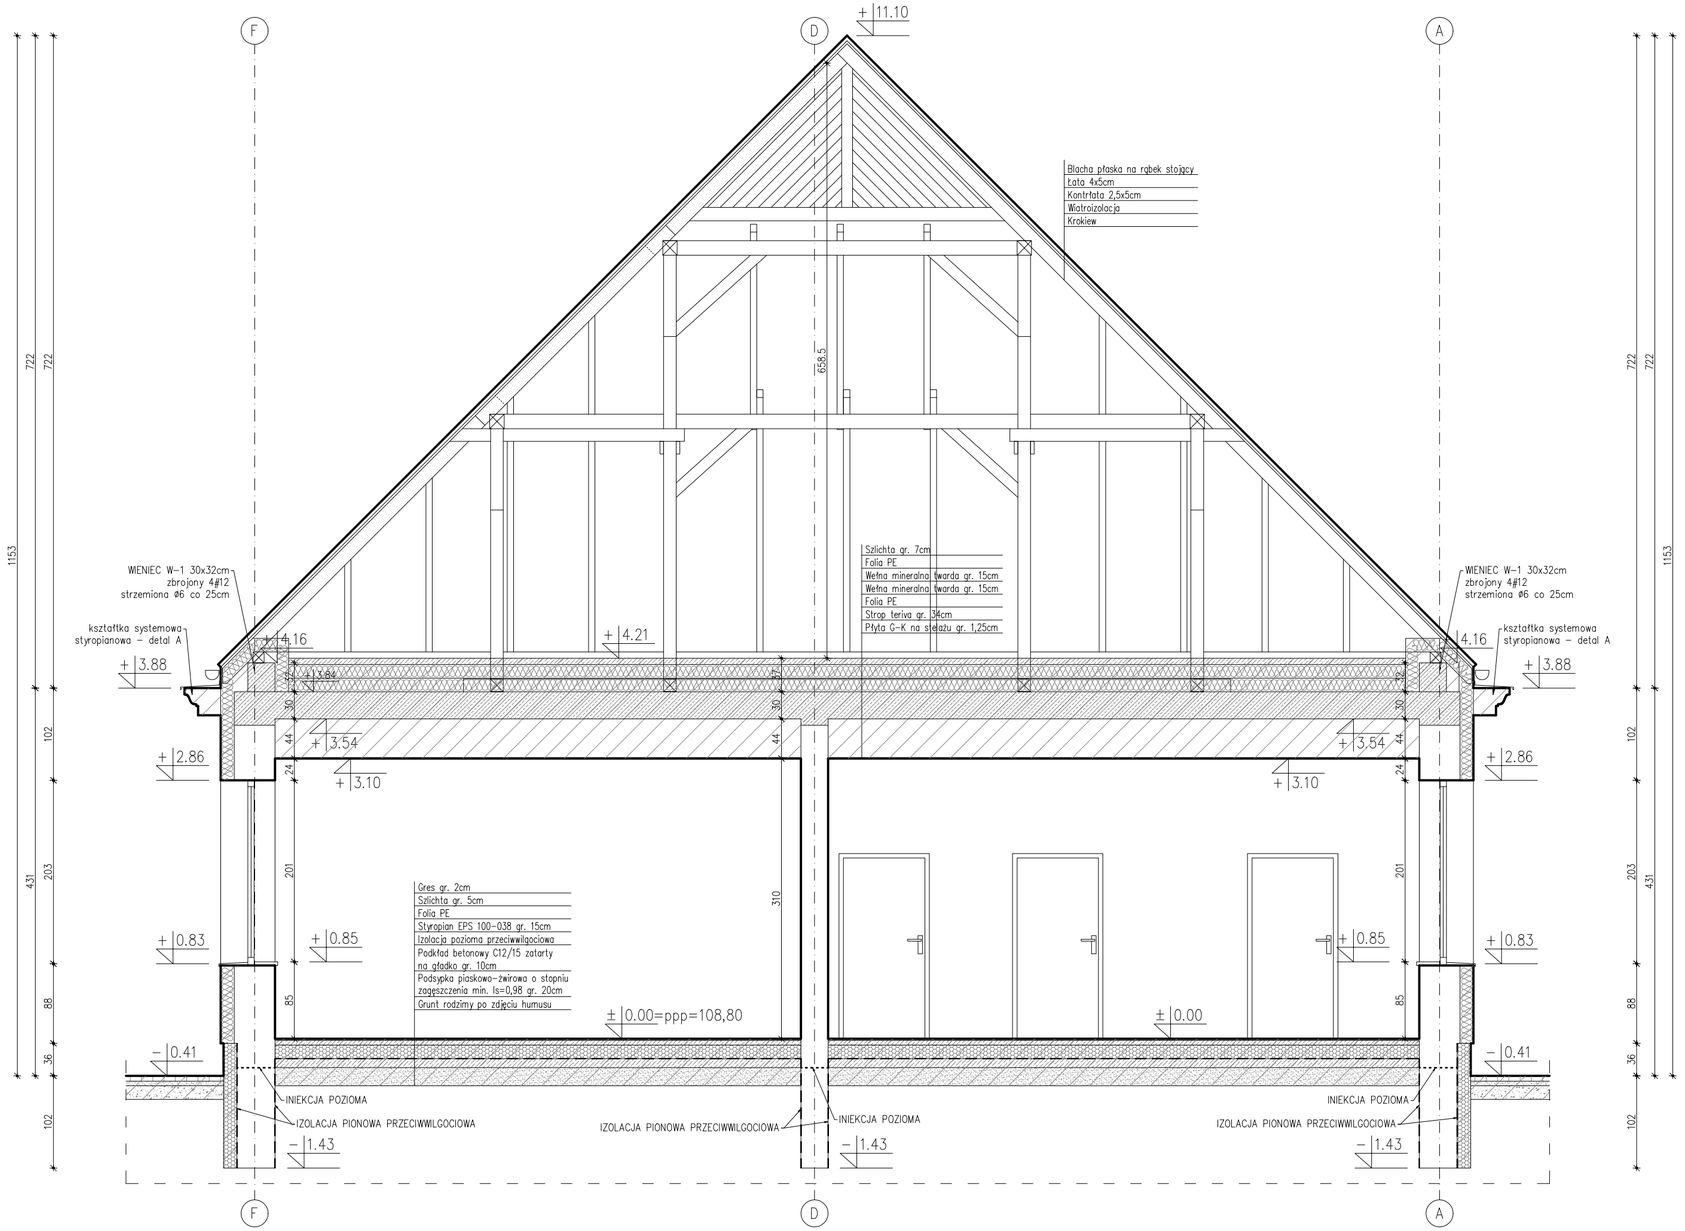


NOWOPROJEKTOWANE ELEMENTY


BIURO ROZWOJU I REALIZACJI PROJEKTÓW BUDOWLANYCH
HOL–BUD sp. z o.o.
Gostynin, ul. Płocka 44a, tel./fax. (24) 235 42 05


Nazwa inwestycji

ROZBUDOWA, REMONT I PRZEBUDOWA BUDYNKU WRAZ ZE ZMIANĄ SPOSOBU UŻYTKOWANIA BUDYNKU BYŁEJ SZKOŁY NA CENTRUM OPIEKUŃCZO–MIESZKALNE WRAZ Z BUDOWĄ SZAMBA SZCZELNEGO I NIEZBĘDNEJ INFRASTRUKTURY

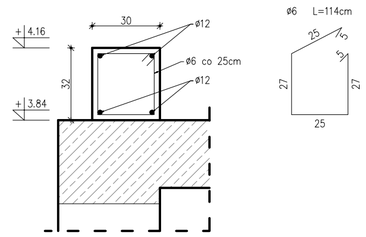Inwestor

GMINA SZCZAWIN KOŚCIELNY
UL. JANA PAWŁA II 10
09–550 SZCZAWIN KOŚCIELNY

Adres inwestycji

GORZEWO–KOLONIA,
GMINA SZCZAWIN KOŚCIELNY, DZIAŁKA 28/2
OBRĘB EWID. 0007, JEDNOSTKA EWID. 140405_2

Projektant

mgr inż. arch. Tomasz Reszkowski
upr.nr MAZ/0159/PWOK/03, MA/070/14

Sprawdzający

mgr inż. arch. Julita Kopeć
upr.nr MA/157/18

Temat rysunku

PRZEKRÓJ B-B – STAN PROJEKTOWANY

| Skala | Data | Numer | Nr str |
|---|---|---|---|
| 1 : 50 | 15 03 2022 | A–05 | 44 |