


PRZEKRÓJ KONSTRUKCYJNY

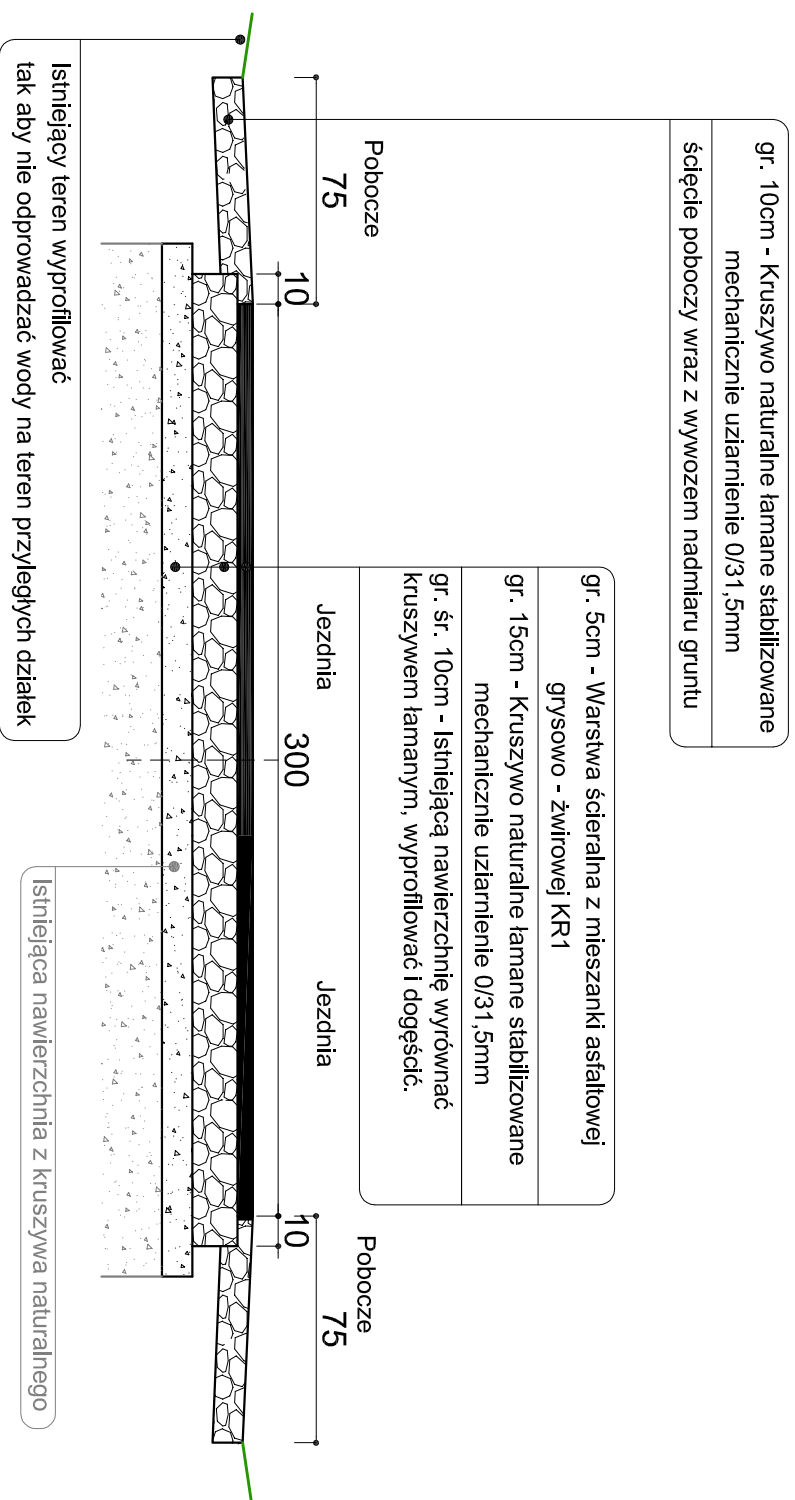

Nazwa opracowania:
**PRZEBUDOWA DROGI WEWNĘTRZNEJ
W MIEJSCOWOŚCI TRĘBKI**

Lokalizacja obiektu:
gm. Szczawin Kościelny
dz. nr 2 - obręb PGR Trębki; dz. nr 23 - obręb Helenów Trębki

Nazwa rysunku:
Przekroje konstrukcyjne

Nr:
2

Skala:
1:25

Projektant:
mgr inż. T. Holc upr. nr LOD/0700/PWOD/07