


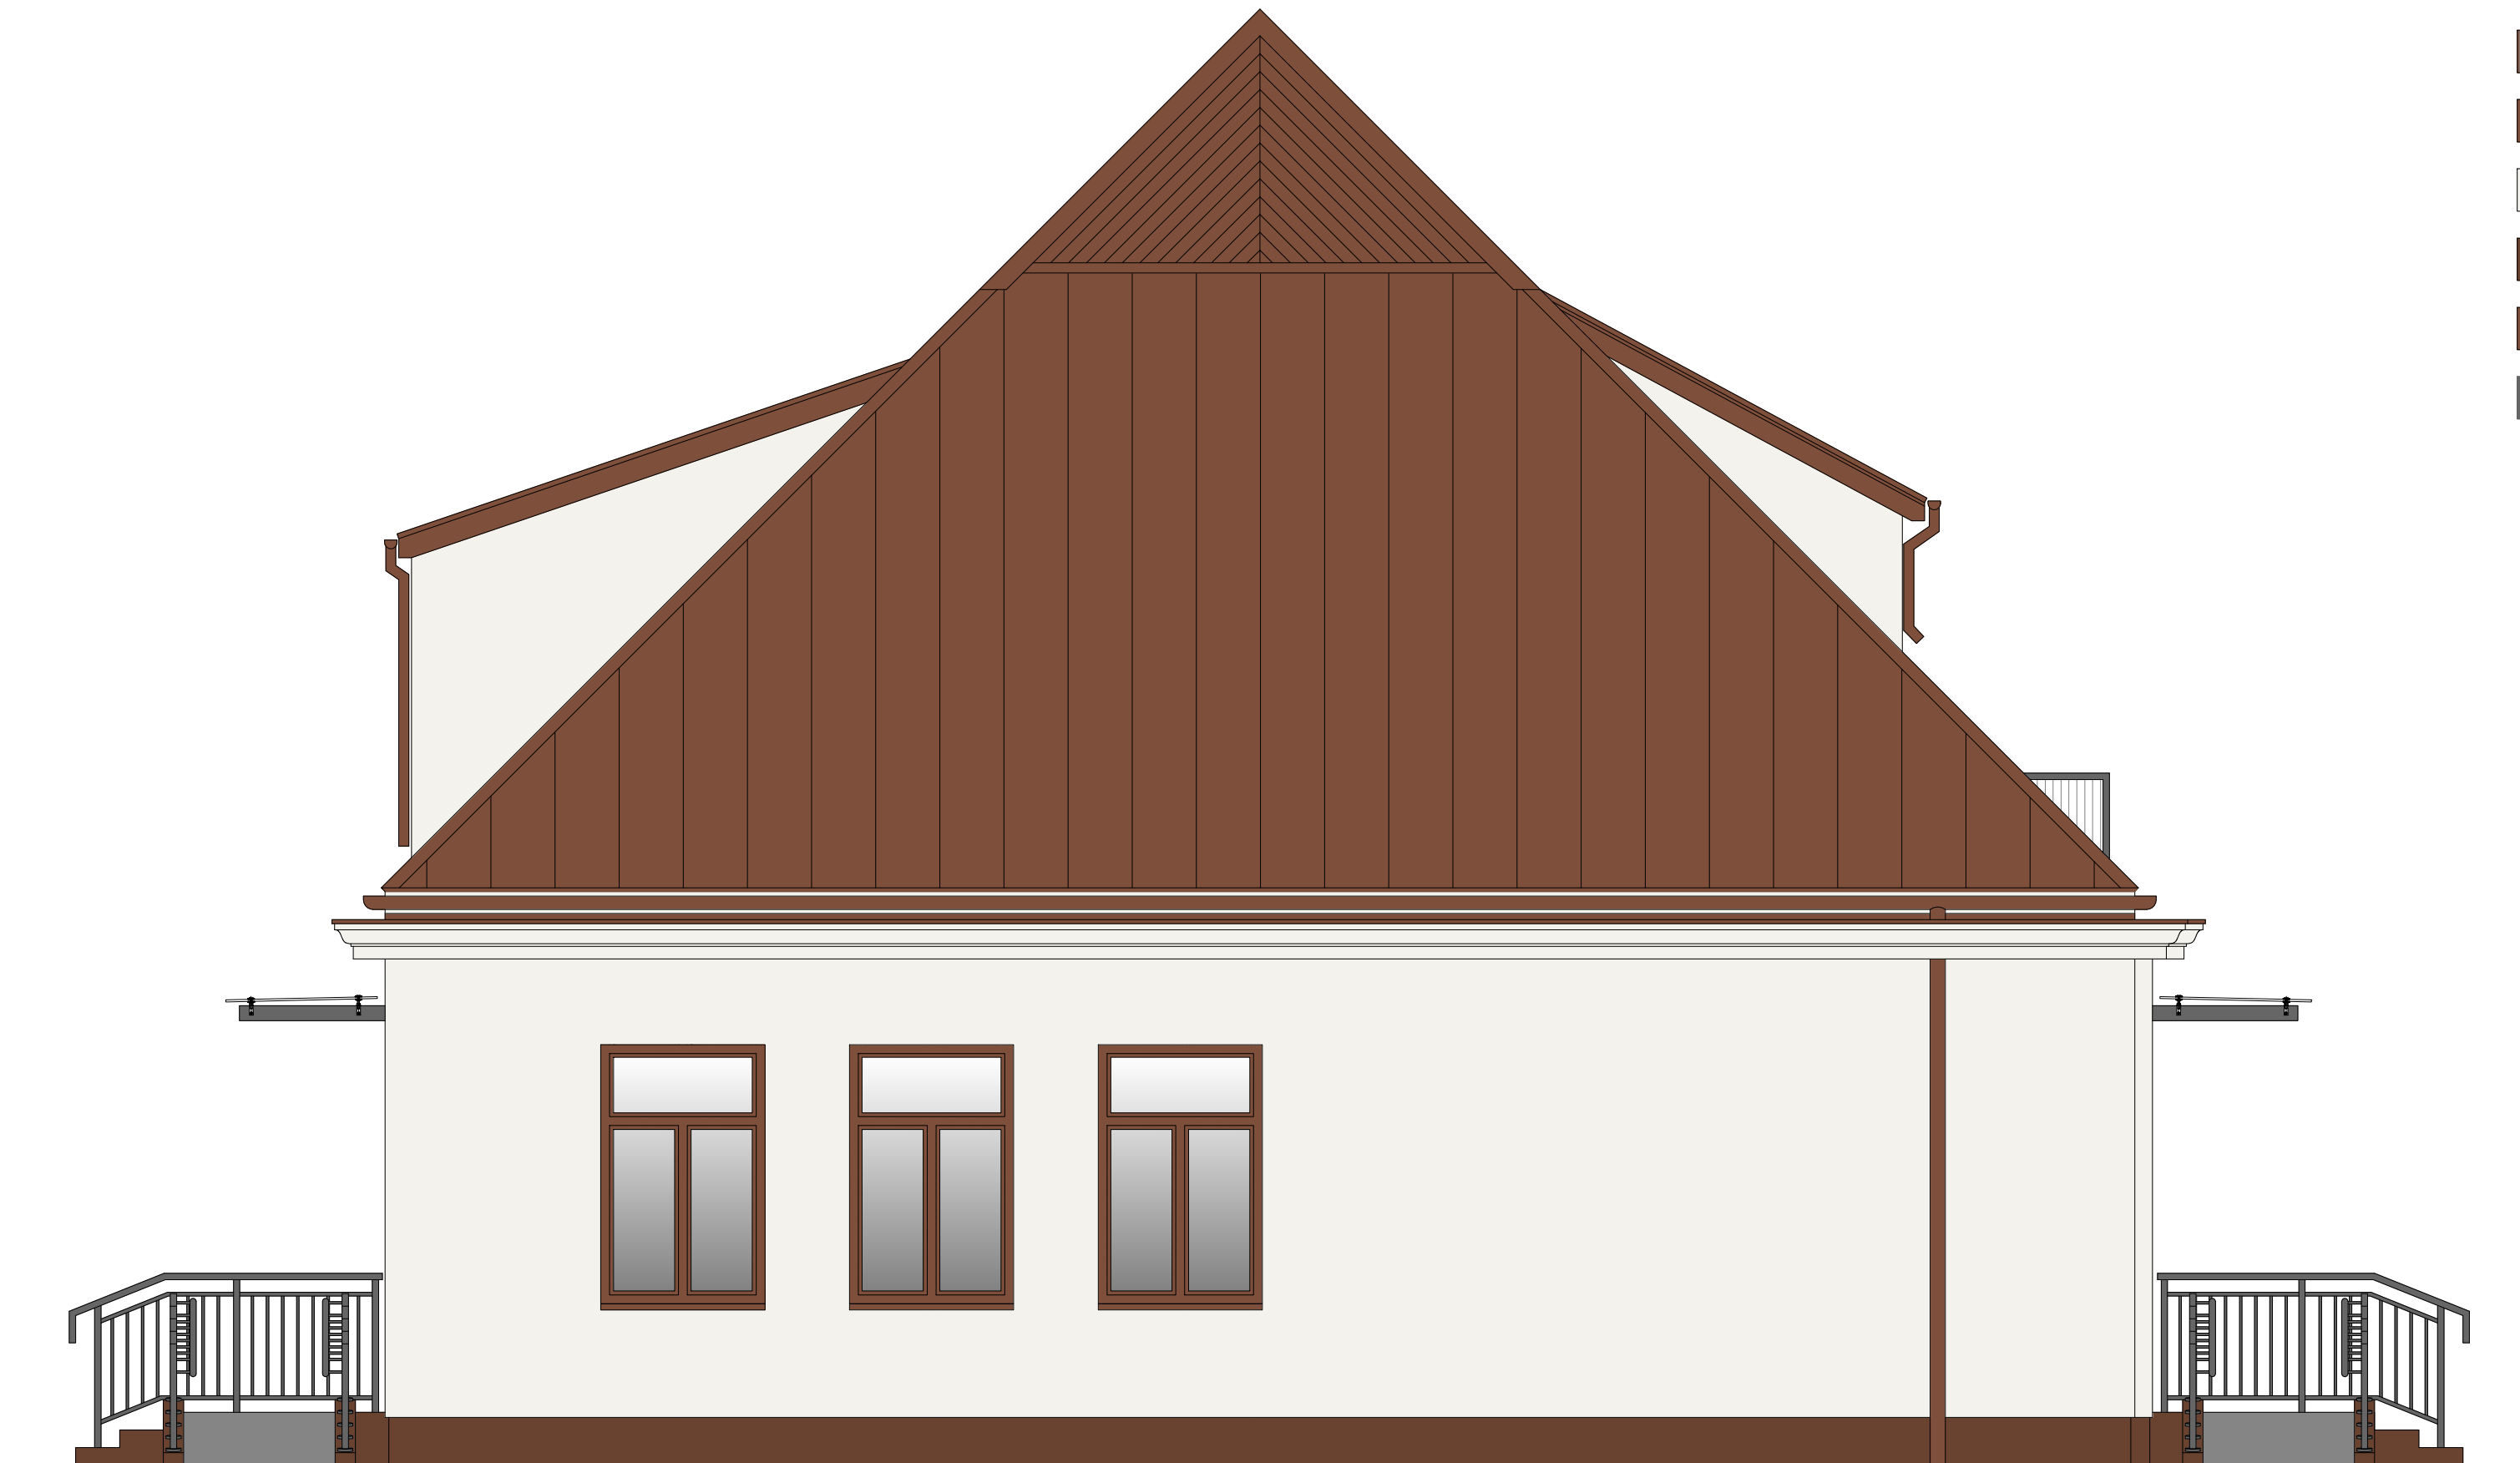

LEGENDA:

- Pokrycie dachowe – blacha płaska na rąbek stojący
kolor ciemny brąz
- Obróbki blacharskie, rynny i rury spustowe
kolor ciemny brąz
- Tynk elewacyjny cienkowarstwowy barwiony w masie
kolor kremowy
- Cokół – tynk elewacyjny cienkowarstwowy barwiony w masie
kolor ciemny brąz
- Stolarka okienna i drzwiowa
kolor ciemny brąz
- Balustrady
kolor ciemny szary

I.B

BIURO ROZWOJU I REALIZACJI
PROJEKTÓW BUDOWLANYCH
HOL–BUD sp. z o.o.
Gostynin, ul. Płocka 44a, tel./fax. (24) 235 42 05

Nazwa inwestycji

ROZBUDOWA, REMONT I PRZEBUDOWA
BUDYNKU WRAZ ZE ZMIANĄ SPOSOBU
UŻYTKOWANIA BUDYNKU BYŁEJ SZKOŁY NA
CENTRUM OPIEKUŃCZO–MIESZKALNE WRAZ Z
BUDOWĄ SZAMBA SZCZELNEGO I NIEZBĘDNEJ
INFRASTRUKTURY

Inwestor

GMINA SZCZAWIN KOŚCIELNY
UL. JANA PAWŁA II 10
09–550 SZCZAWIN KOŚCIELNY

Adres inwestycji

GORZEWO–KOLONIA,
GMINA SZCZAWIN KOŚCIELNY, DZIAŁKA 28/2
OBRĘB EWID. 0007, JEDNOSTKA EWID. 140405_2

Projektant

mgr inż. arch. Tomasz Reszkowski
upr.nr MAZ/0159/PWOK/03, MA/070/14

Sprawdzający

mgr inż. arch. Julita Kopeć
upr.nr MA/157/18

Temat rysunku

ELEWACJA ZACHODNIA (FRONTOWA) – STAN
PROJEKTOWANY

Skala

1 : 50

Data

31 01 2022

Numer

A–06

Nr str

38