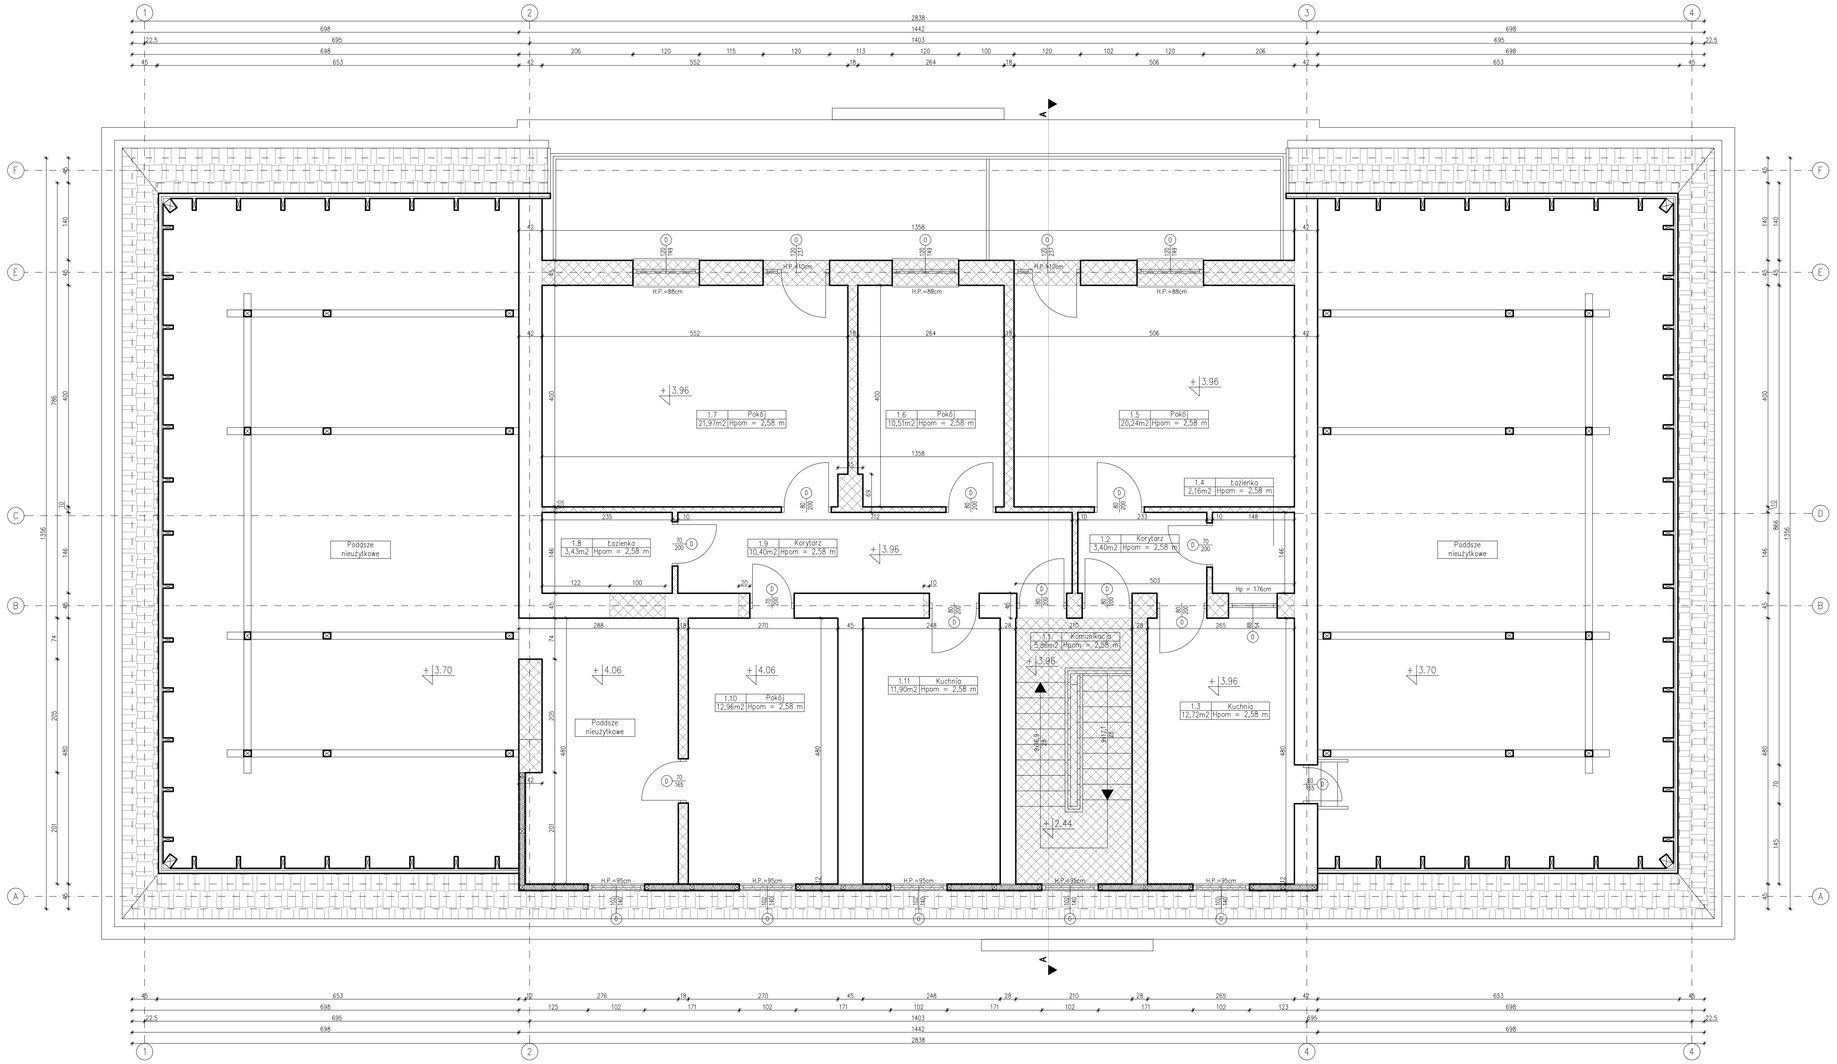

ZESTAWIENIE POMIESZCZEŃ I PIĘTRA				
Nr	Nazwa pom.	Posadzka	H pom	Pow.
1.1	Komunikacja	PCV	2,58m	5,86m2
1.2	Korytarz	PCV	2,58m	3,40m2
1.3	Kuchnia	PCV	2,58m	12,72m2
1.4	Łazienka	Gres	2,58m	2,16m2
1.5	Pokój	PCV	2,58m	20,24m2
1.6	Pokój	PCV	2,58m	10,51m2
1.7	Pokój	PCV	2,58m	21,97m2
1.8	Łazienka	Gres	2,58m	3,43m2
1.9	Korytarz	PCV	2,58m	10,40m2
1.10	Pokój	PCV	2,58m	12,96m2
1.11	Kuchnia	PCV	2,58m	11,90m2
SUMA POWIERZCHNI:				115,55m2

PROJEKTOWANE ELEMENTY DO WYBURZENIA

BIURO ROZWOJU I REALIZACJI PROJEKTÓW BUDOWLANYCH
HOL-BUD sp. z o.o.
Gostynin, ul. Płocka 44a, tel./fax. (24) 235 42 05

Nazwa inwestycji
ROZBUDOWĄ, REMONT I PRZEBUDOWA BUDYNKU WRAZ ZE ZMIANĄ SPOSOBU UŻYTKOWANIA BUDYNKU BYŁEJ SZKOŁY NA CENTRUM OPIEKUŃCZO-MIESZKALNE WRAZ Z BUDOWĄ SZAMBA SZCZELNEGO I NIEZBĘDNEJ INFRASTRUKTURY

Inwestor
GMINA SZCZAWIN KOŚCIELNY
UL. JANA PAWŁA II 10
09-550 SZCZAWIN KOŚCIELNY

Adres inwestycji
GORZEWO-KOLONIA,
GMINA SZCZAWIN KOŚCIELNY, DZIAŁKA 28/2
OBRĘB EWID. 0007, JEDNOSTKA EWID. 140405_2

Projektant
mgr inż. arch. Tomasz Reszkowski
upr.nr MAZ/0159/PWOK/03, MA/070/14

Sprawdzający
mgr inż. arch. Julita Kopeć
upr.nr MA/157/18

Temat rysunku
RZUT PIĘTRA – INWENTARYZACJA

Skala	Data	Numer	Nr str
1 :50	31 01 2022	I-02	26