




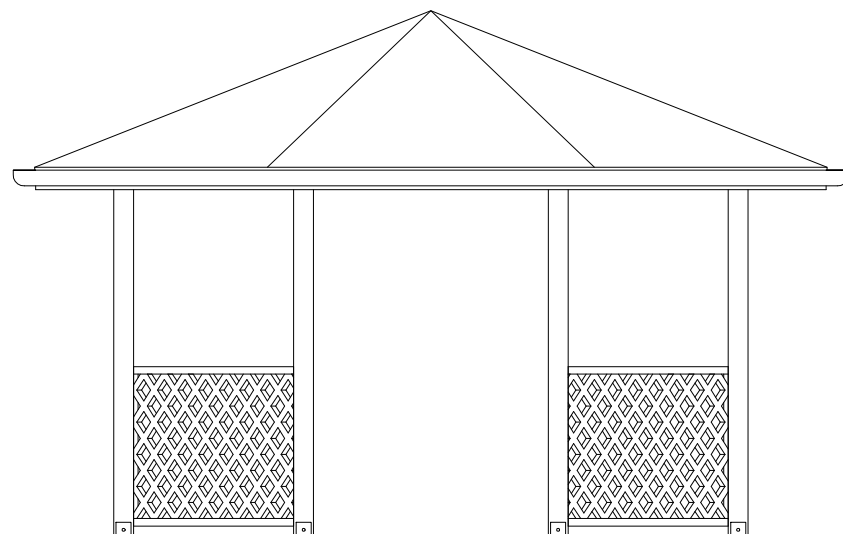


ELEWACJA ZACHODNIA

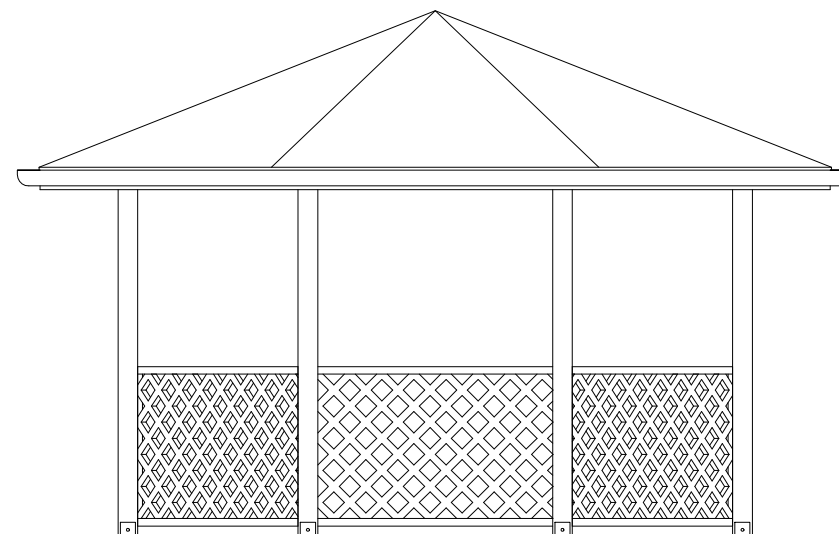

ELEWACJA WSCHODNIA

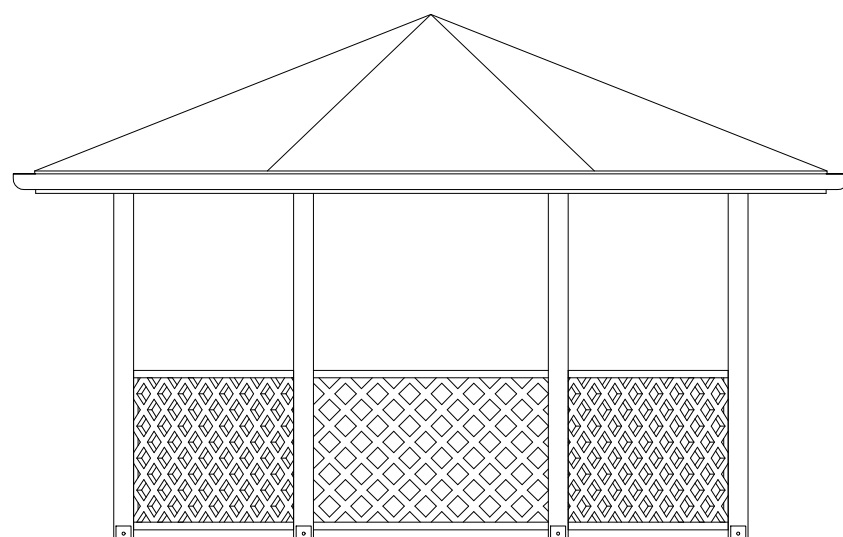

ELEWACJA PÓŁNOCNA

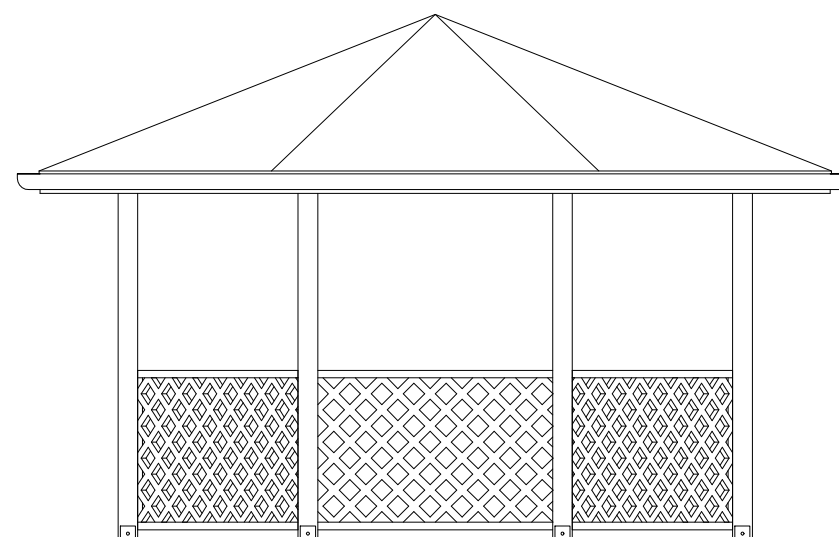

ELEWACJA POŁUDNIOWA

HB BIURO ROZWOJU I REALIZACJI PROJEKTÓW BUDOWLANYCH HOL-BUD sp. z o.o. Gostynin, ul. Płocka 44a, tel./fax. (24) 235 42 05			
Nazwa inwestycji ROZBUDOWA, REMONT I PRZEBUDOWA BUDYNKU WRAZ ZE ZMIANĄ SPOSOBU UŻYTKOWANIA BUDYNKU BYŁEJ SZKOŁY NA CENTRUM OPIEKUŃCZO-MIESZKALNE WRAZ Z BUDOWĄ SZAMBA SZCZELNEGO I NIEZBĘDNEJ INFRASTRUKTURY			
Inwestor GMINA SZCZAWIN KOŚCIELNY UL. JANA PAWŁA II 10 09-550 SZCZAWIN KOŚCIELNY			
Adres inwestycji GORZEWO-KOLONIA, GMINA SZCZAWIN KOŚCIELNY, DZIAŁKA 28/2 OBRĘB EWID. 0007, JEDNOSTKA EWID. 140405_2			
Projektant mgr inż. arch. Tomasz Reszkowski upr.nr MAZ/0159/PWOK/03, MA/070/14			
Sprawdzający mgr inż. arch. Julita Kopeć upr.nr MA/157/18			
Temat rysunku ALTANA OGRODOWA - ELEWACJE			
Skala 1 : 50	Data 31 01 2022	Numer ZA-06	Nr str 46