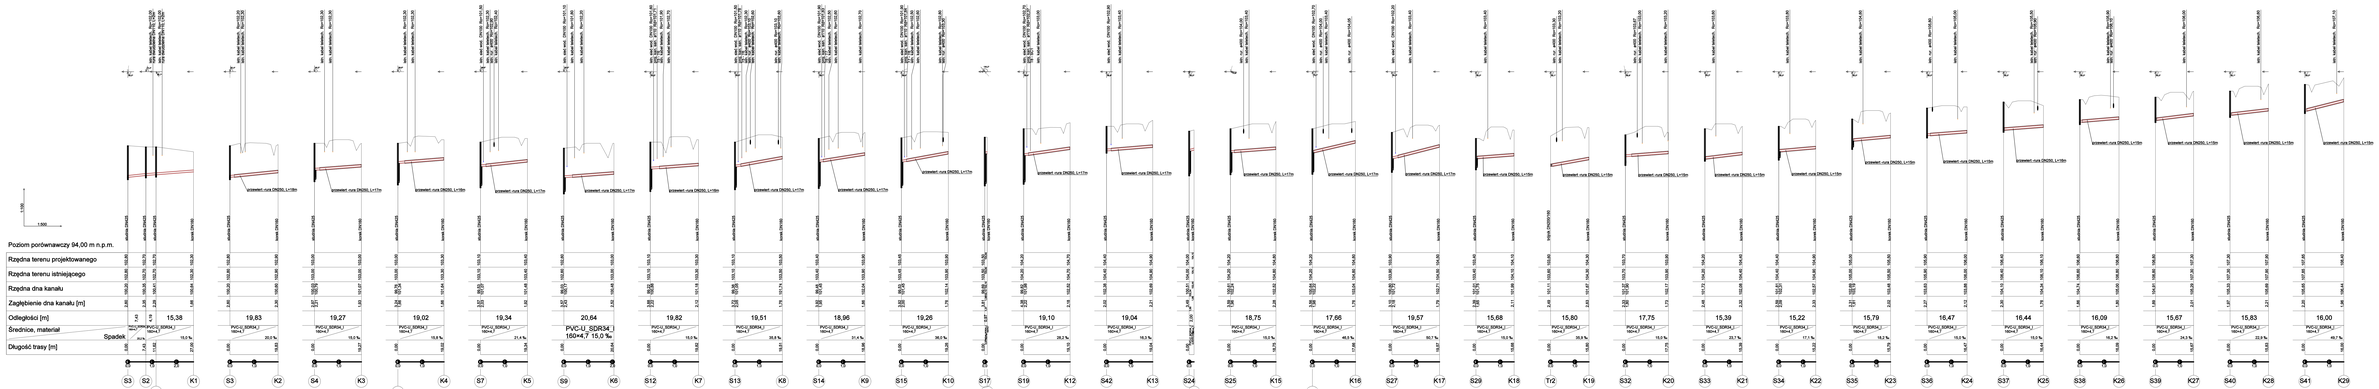

DYREKCJA INWESTycji W ESTKO Sp. z o.o. 59-300 Kalisz, ul. Wojska Polskiego 12a tel/fax (062) 503 33 93 e-mail: biuro@estkocom			
„Budowa przyłączy kanalizacji sanitarnej w miejscowości Szczawina, Sewerynów i Szczawin Borowy Kolonia" gmina Szczawin Kalisko			
OBIEKT: GMINA SZCZAWIN KALISKI ul. Jana Pawła II 10 59-310 Szczawin Kościelny		DATA: 17 maj 2023	
NAZWA RYSUNKU: Profil podłużny przyłączy kanalizacji sanitarnej grawitacyjnej		SKALA: 1:100/500	
PROJEKTANT: mgr inż. Maciej Dąbowski	UPRAWNIENIA: bez uprawnień	PROJEKT:	RYSUNEK: Rys. 2.
SPRAWDZAJĄCY: mgr inż. Maciej Dąbowski	UPRAWNIENIA: bez uprawnień		