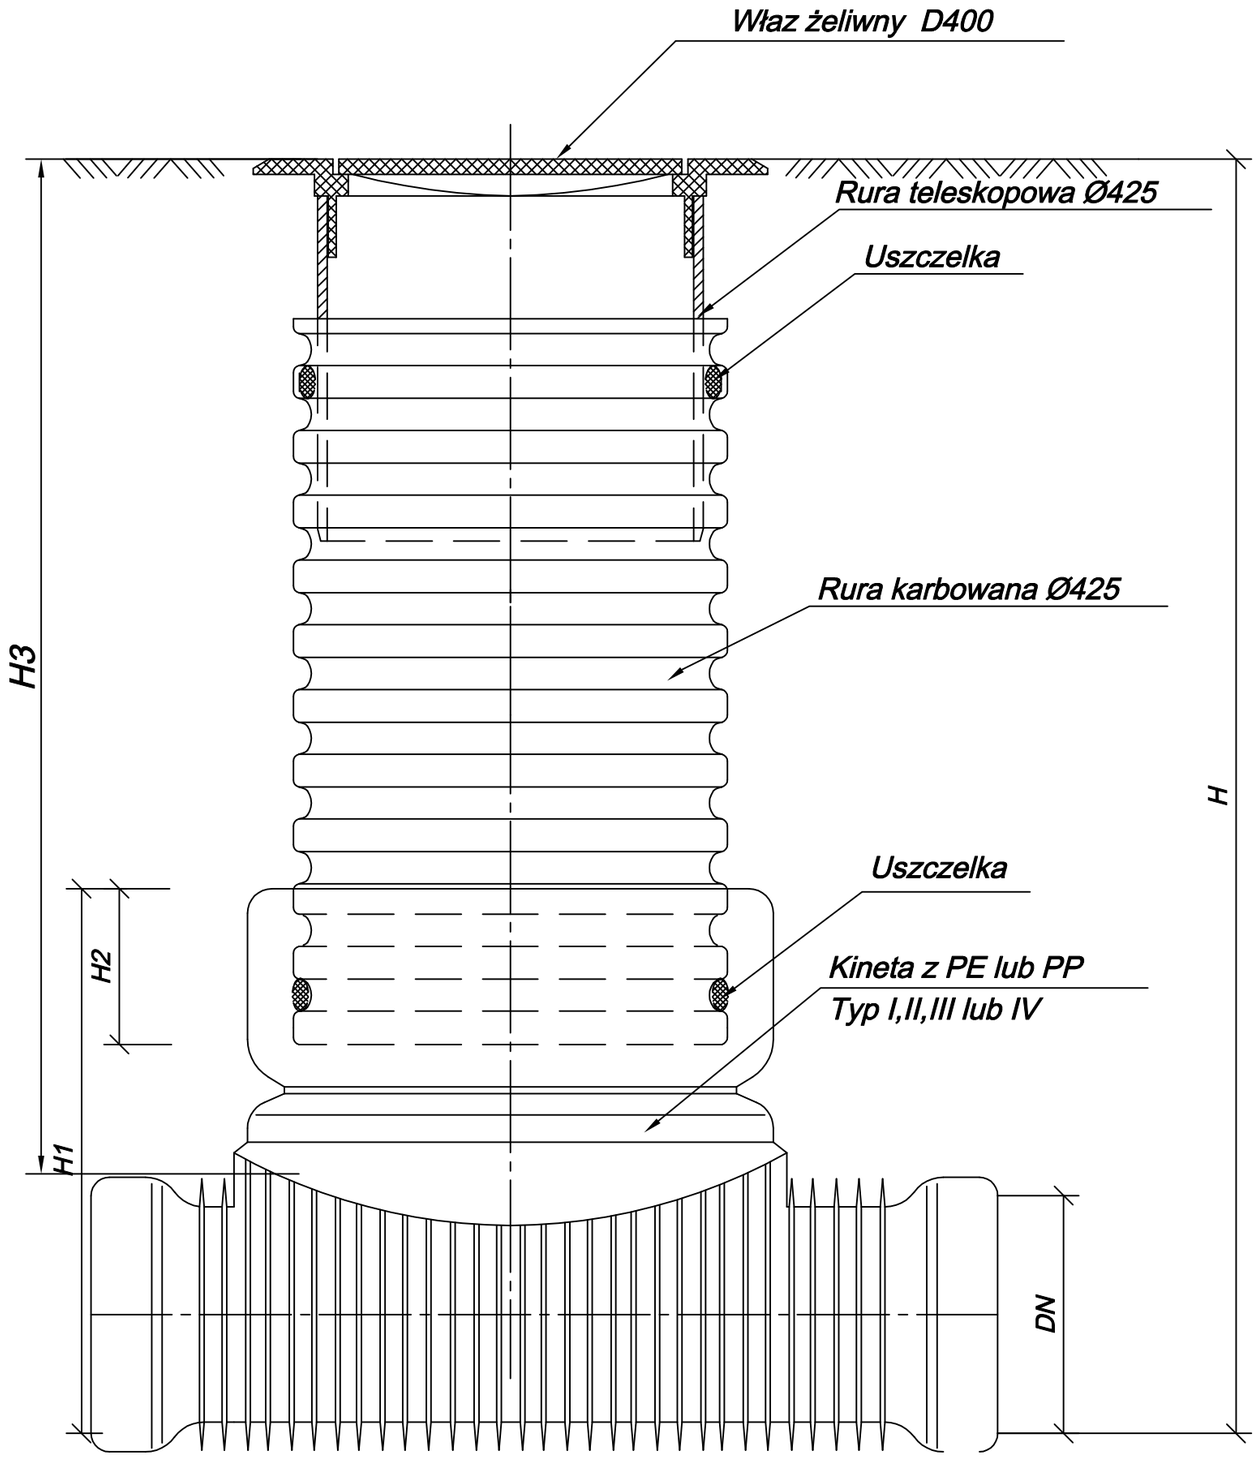


Studzienka inspekcyjna Ø425 z rurą teleskopową i włazem żeliwnym klasy D

DYREKCJA INWESTYCJI W KUTNIE Sp. z o.o.
99-300 Kutno, ul. Wojska Polskiego 10a
tel/fax: (24) 355 23 55 email: biuro@dikutno.pl

NAZWA ZADANIA:
„Budowa przyłączy kanalizacji sanitarnej w miejscowości Szczawinek, Sewerynów i Szczawin Borowy Kolonia" gmina Szczawin Kościelny

INWESTOR:
GMINA SZCZAWIN KOŚCIELNY
ul. Jana Pawła II 10
09-550 Szczawin Kościelny

DATA: **15 maj 2023r.**

NAZWA RYSUNKU: Studnia DN 425

SKALA: 1 : 10

FUNKCJA:	IMIĘ I NAZWISKO:	UPRAWNIENIA:	PODPIS:
PROJEKTANT	*mgr inż. Maciej Dzikowski*	*LOD/1487/POOS/10* branża sanitarna	

NR. RYSUNKU: Rys. 3