


- LEGENDA:**
- - GRANICE DZIAŁEK
  - ABCDEF - LINIE ROZGRANICZAJĄCE TEREN INWESTYCJI ZGODNIE Z DECYZJĄ O USTALENIU LOKALIZACJI CELU PUBLICZNEGO NR 8/2022 Z 20.12.2022R.
  - - BUDYNEK GARAŻU, USŁUGOWY ORAZ MIESZKALNY PRZEWDZIANY DO ROZBUDOWY, NADBUDOWY PRZEBUDOWY WRAZ ZE ZMIANĄ SPOSOBU UŻYTKOWANIA NA BUDYNEK REMIZY STRAŻACKIEJ
  - - BUDYNKI DO ROZBIÓRKI  
g1 - BUDYNEK GOSPODARCZY  
i1 - GARAŻ
  - - ISTNIEJĄCE BUDYNKI (BIUROWY, GOSPODARCZY)
  - ▲— - NIEPRZEKRACZALNA LINIA ZABUDOWY
  - ▲— - ISTNIEJĄCE PRZYŁĄCZE WODOCIĄGOWE
  - ▲— - ISTNIEJĄCE PRZYŁĄCZE TELEKOMUNIKACYJNE
  - ▲— - ISTNIEJĄCE PRZYŁĄCZE KANALIZACJI SANITARNEJ

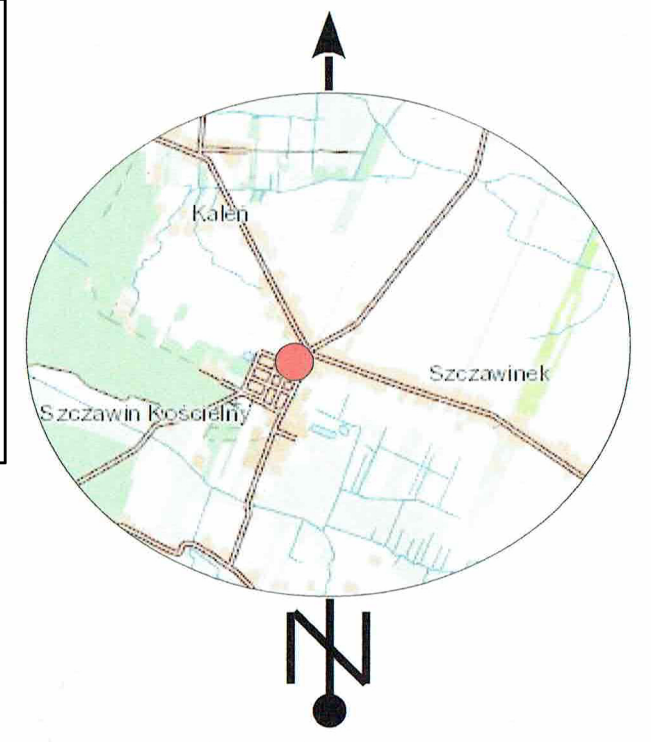

ZA ZGODNOŚĆ MAPY DO CELÓW PROJEKTOWYCH Z ORYGINAŁEM  
Mgr inż. arch. Joanna Kwiatkowska-Kacprzak  
upr. nr 4/WMOKK/2018

szkic orientacyjny  
skala 1 : 50000

Oświadczam, że niniejszy dokument został opracowany w wyniku prac geodezyjnych i kartograficznych, których rezultaty zawiera operat techniczny pozytywnie zweryfikowany. Jednocześnie informuję, że jestem świadomy odpowiedzialności karnej za złożenie fałszywego oświadczenia.	
Identyfikator zgłoszenia prac geodezyjnych	GK.6640.1777.2021
Organ służby geodezyjnej, który otrzymał zgłoszenie	Starosta Gostyniński
Wykonawca prac geodezyjnych	GEO-INWEST USŁUGI GEODEZYJNE Michał Uliński
Nr oraz data sporządzenia dokumentu zawierającego wynik pozytywnej weryfikacji	Protokół Weryfikacji Nr GK.6640.1777.2021_1 z dnia 14.12.2021r
Imię i nazwisko oraz nr uprawnień zawodowych kierownika prac	Jan Uliński Nr uprawnień 2082

<b>TYTUŁ RYSUNKU:</b>	
<b>SZKIC USYTUOWANIA OBIEKTÓW BUDOWLANYCH DO ROZBIÓRKI</b>	
NAZWA INWESTYCJI: ROZBUDOWA, NADBUDOWA I PRZEBUDOWA BUDYNKÓW (GARAŻU, BUDYNKU USŁUGOWEGO ORAZ BUDYNKU MIESZKALNEGO) WRAZ ZE ZMIANĄ SPOSOBU UŻYTKOWANIA NA BUDYNEK REMIZY STRAŻACKIEJ ORAZ ROZBIÓRKA BUDYNKU GOSPODARCZEGO I GARAŻU.	SKALA: 1:500
INWESTOR: GMINA SZCZAWIN KOŚCIELNY Z SIEDZIBĄ 09-550 SZCZAWIN KOŚCIELNY, UL. JANA PAWŁA II 10	DATA: 20.12.2022
PROJEKTANT architektura: Mgr inż. arch. Joanna Kwiatkowska-Kacprzak upr. nr 4/WMOKK/2018	RYS. NR: 2
PROJEKTANT konstrukcja: Mgr inż. Piotr Kwiatkowski upr nr MAZ/0879/PWBKb/18	PODPIS:
Pracownia architektoniczna Archisprojekt, ul. Płocka 4, 09-530 Gąbin	PODPIS:

MAPA DO CELÓW PROJEKTOWYCH		
Identyfikator zgłoszenia prac geodezyjnych	GK.6640.1777.2021	
Miejscowość	SZCZAWIN KOŚCIELNY	
Jednostka ewidencyjna	Identyfikator	140405_2
	Nazwa	SZCZAWIN KOŚCIELNY
Obręb ewidencyjny	Identyfikator	0039
	Nazwa	SZCZAWIN KOŚCIELNY
Arkusze mapy	7.177.09.21.4.4, 7.176.09.01.2.2	
Skala mapy	1 : 500	
Dotyczy działek nr	92/4	
Nazwa układu współrzędnych	Prostokątnych płaskich	Układ 2000
	Wysokości	PL EVRF 2007-NH
Oznaczenie granic obszaru, który był przedmiotem aktualizacji	— — — — —	
<b>GEO-INWEST</b>		
USŁUGI GEODEZYJNE Michał Uliński J9-500 Gostynin, ul. Wojska Polskiego 27 tel./fax: 024-235-51-95, tel.: 506-566-500, 508-541-151 tel.: 971-063-55-92, REGON: 140819332 e-mail: geo.inwest@op.pl		
Nazwa / imię i nazwisko wykonawcy oraz data i podpis osoby reprezentującej wykonawcę		04.12.2021 mgr inż. Jan Uliński Geodeta uprawniony Nr uprawnień 2082
Imię i nazwisko, nr uprawnień oraz data i podpis geodety uprawnionego który opracował mapę		

Nie wyklucza się istnienia w terenie innych nie uwidoczniionych na niniejszej mapie urządzeń podziemnych które nie były zgłoszone do inwentaryzacji lub o których brak jest informacji w instytucjach branżowych.