



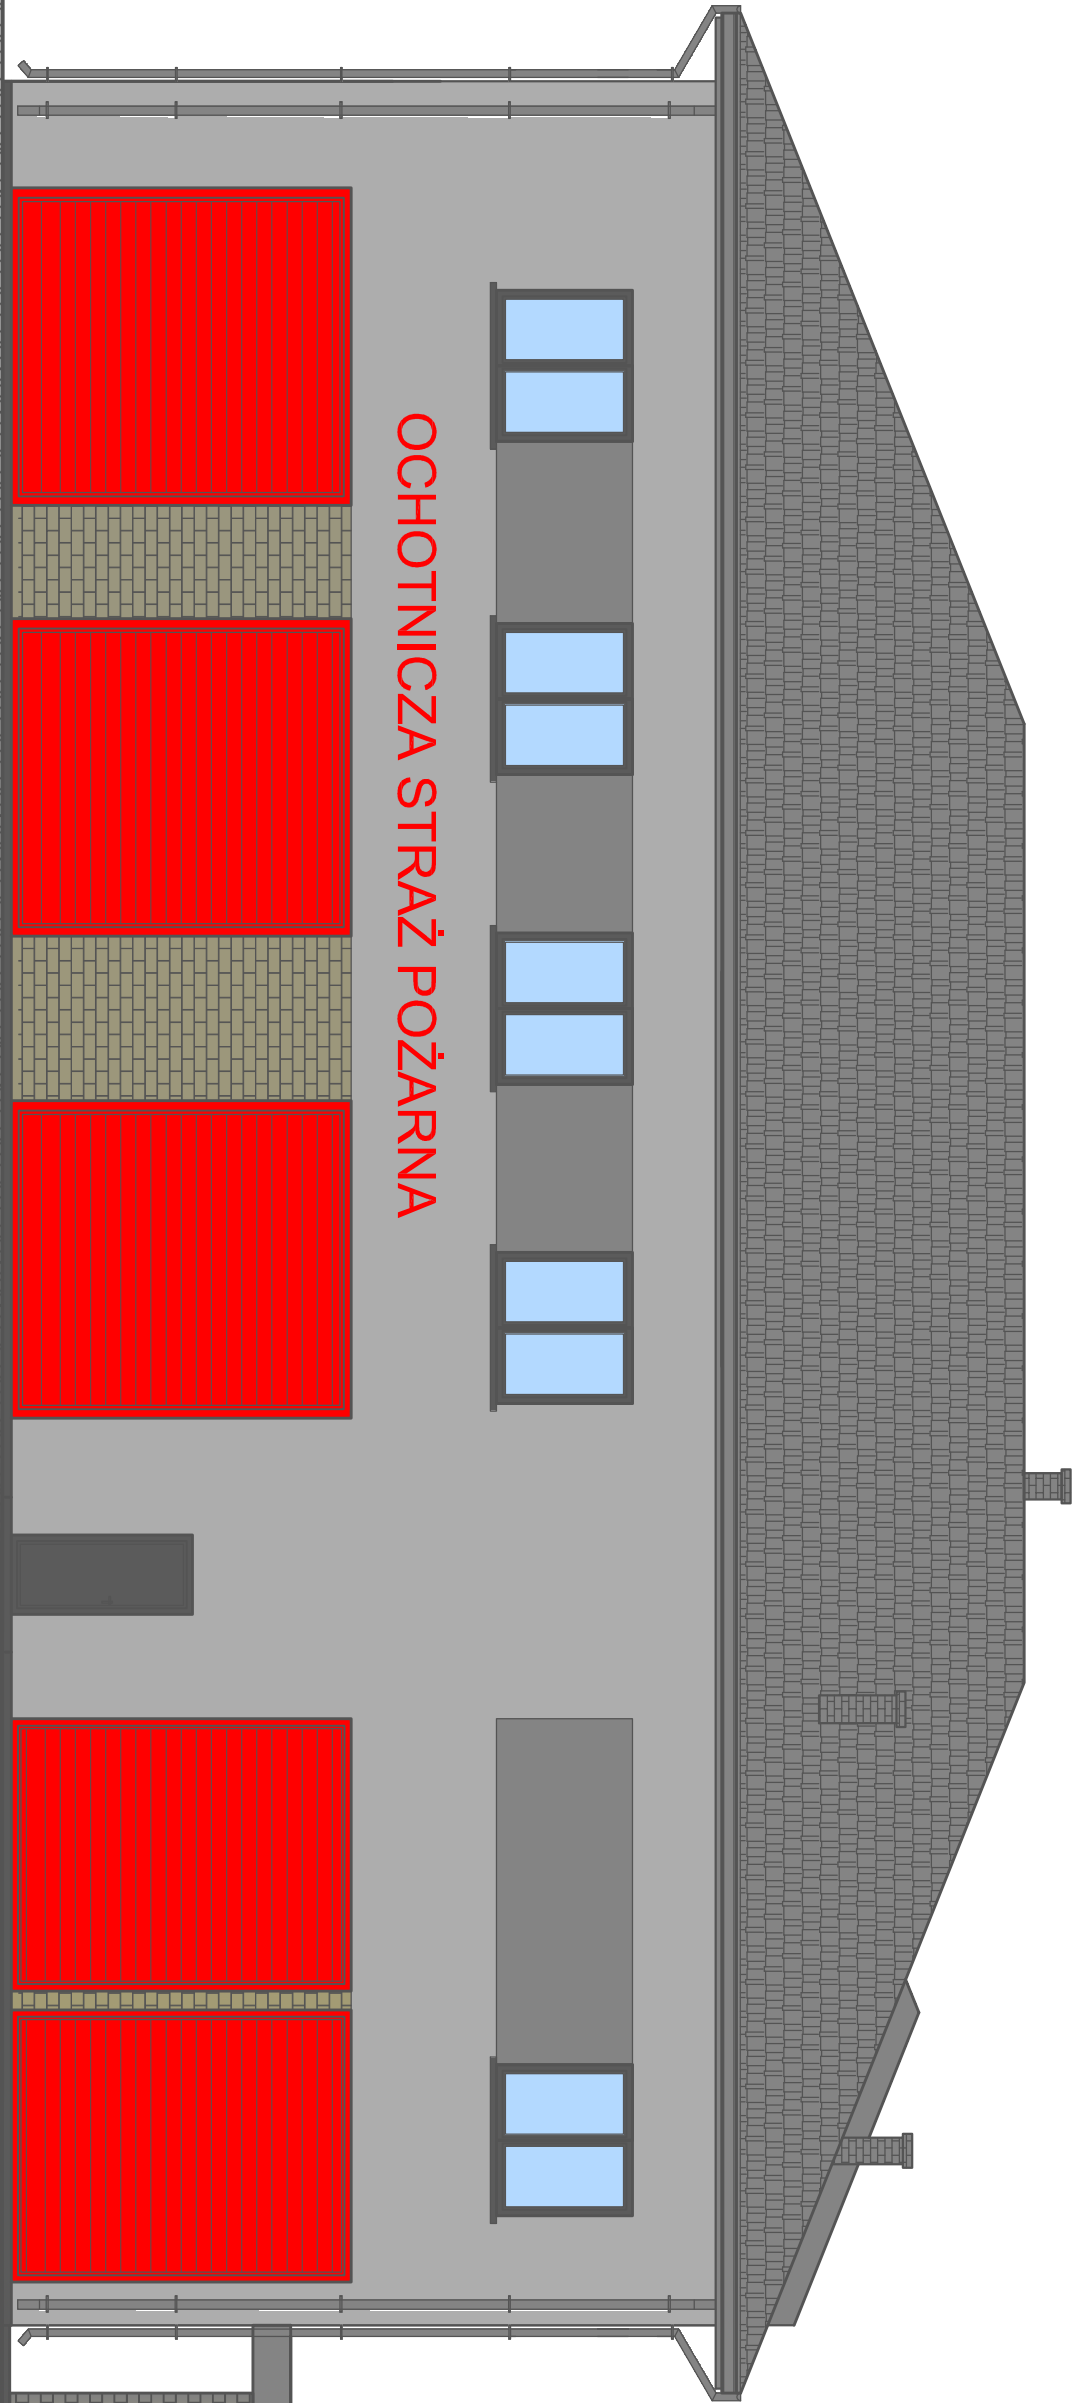

ELEWACJA POŁUDNIOWO - ZACHODNIA

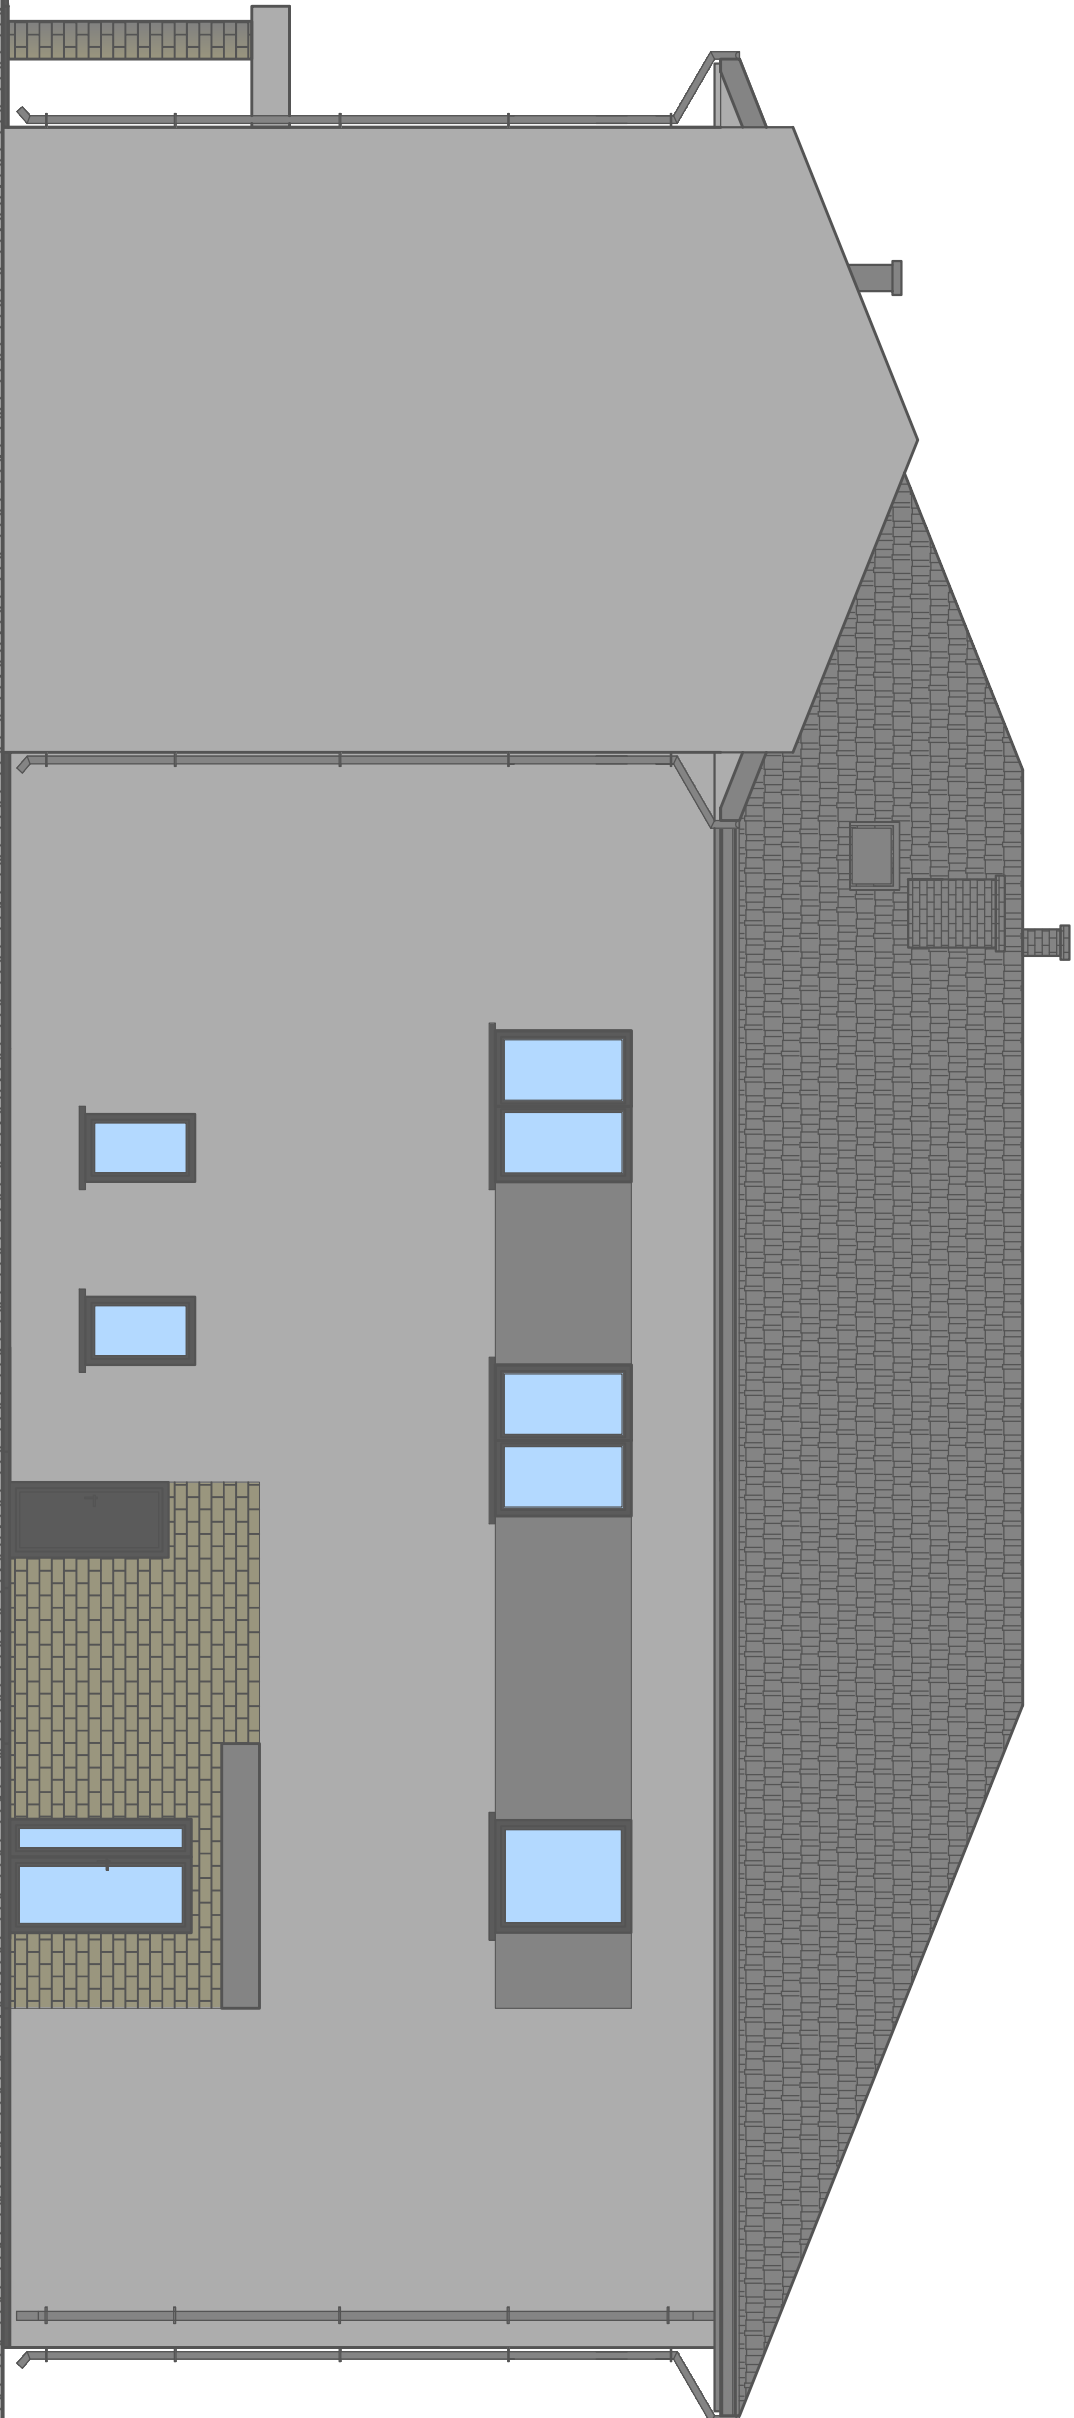

ELEWACJA PÓŁNOCNO - WSCHODNIA

TYTUŁ RYSUNKU:	
ELEWACJE	
NAZWA INWESTYCJI: Rozbudowa, nadbudowa i przebudowa budynków (garażu, budynku usługowego oraz budynku mieszkalnego) wraz ze zmianą sposobu użytkowania na budynek remizy strażackiej oraz rozbudowa budynku gospodarczego i garażu, dz. nr 92/3, 92/4 w m. Szczawin Kościelny	SKALA: 1:100
INWESTOR: Gmina Szczawin Kościelny ul. Jana Pawła II 10, 09-550 Szczawin Kościelny	DATA: 20.12.2022
PROJEKTANT architektura: Mgr inż. arch. Joanna Kwiatkowska-Kępczak upr. nr 41WOWKK2018	RYS. NR. 19
PROJEKTANT konstrukcja: Mgr inż. Piotr Kwiatkowski upr. nr. MAZ/0879/PWBKb/18	PODPIS:
Pracownia architektoniczna Archiprojekt, ul. Procka 4, 09-530 Gąbin	